



Sampykki á fundi bygginga-
nefndar þ. 10. 6. 1992
BYGGINGAFULLTRÚINN
Í HAFNARFIRÐI
F. H. Magnús Ólafsson

~~Áskilið er samþykkið~~ ~~Áskilið er samþykkið~~
Áskilið að fylgt verði ábendingum
byggingafulltrúa.

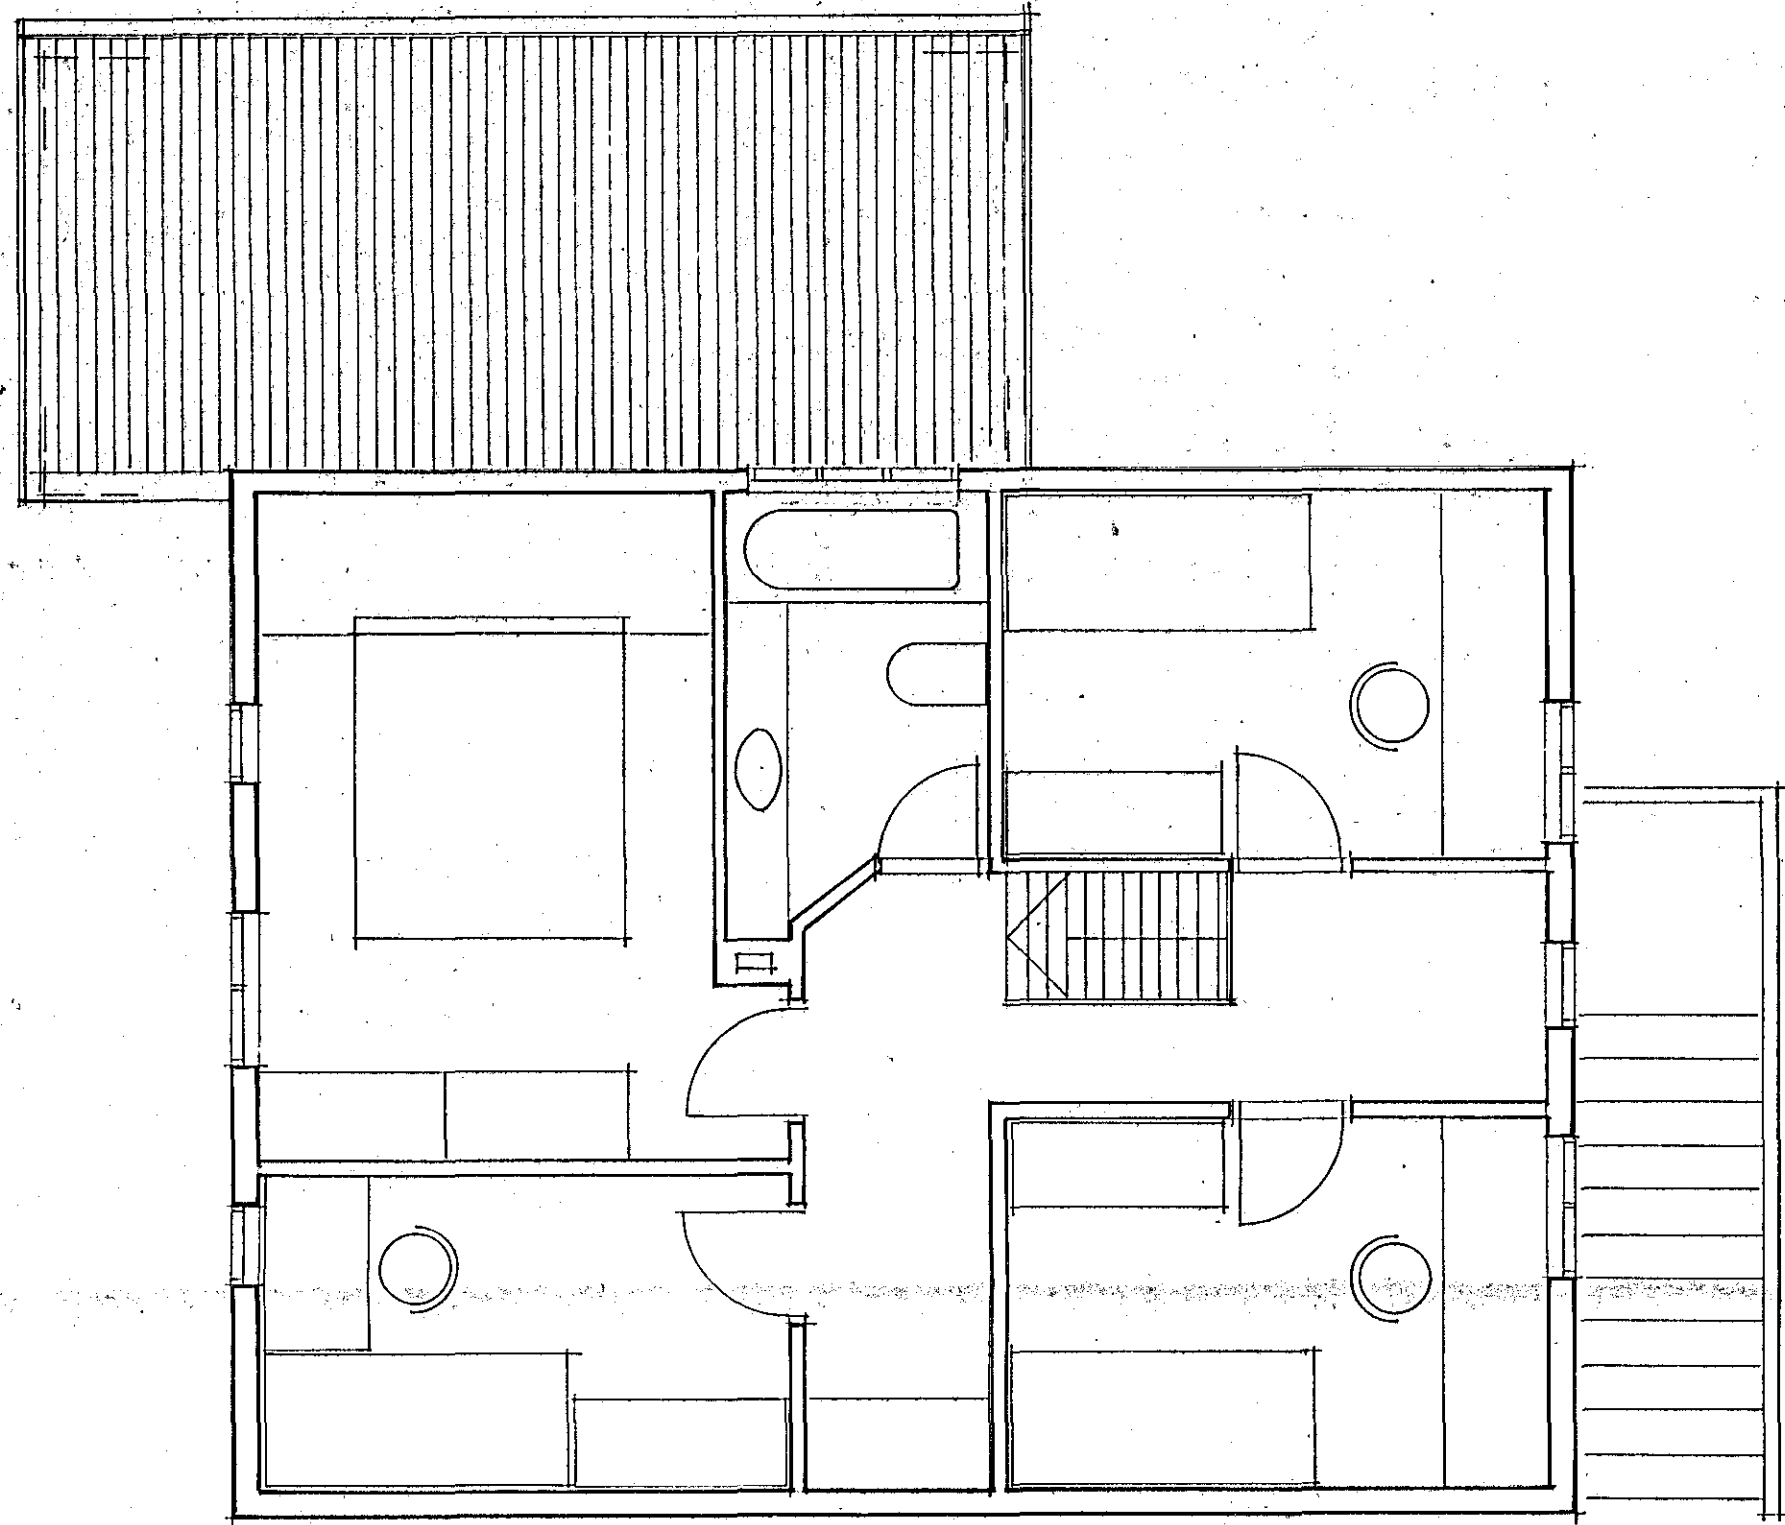

GRUNNMYND EFRI HÆÐAR

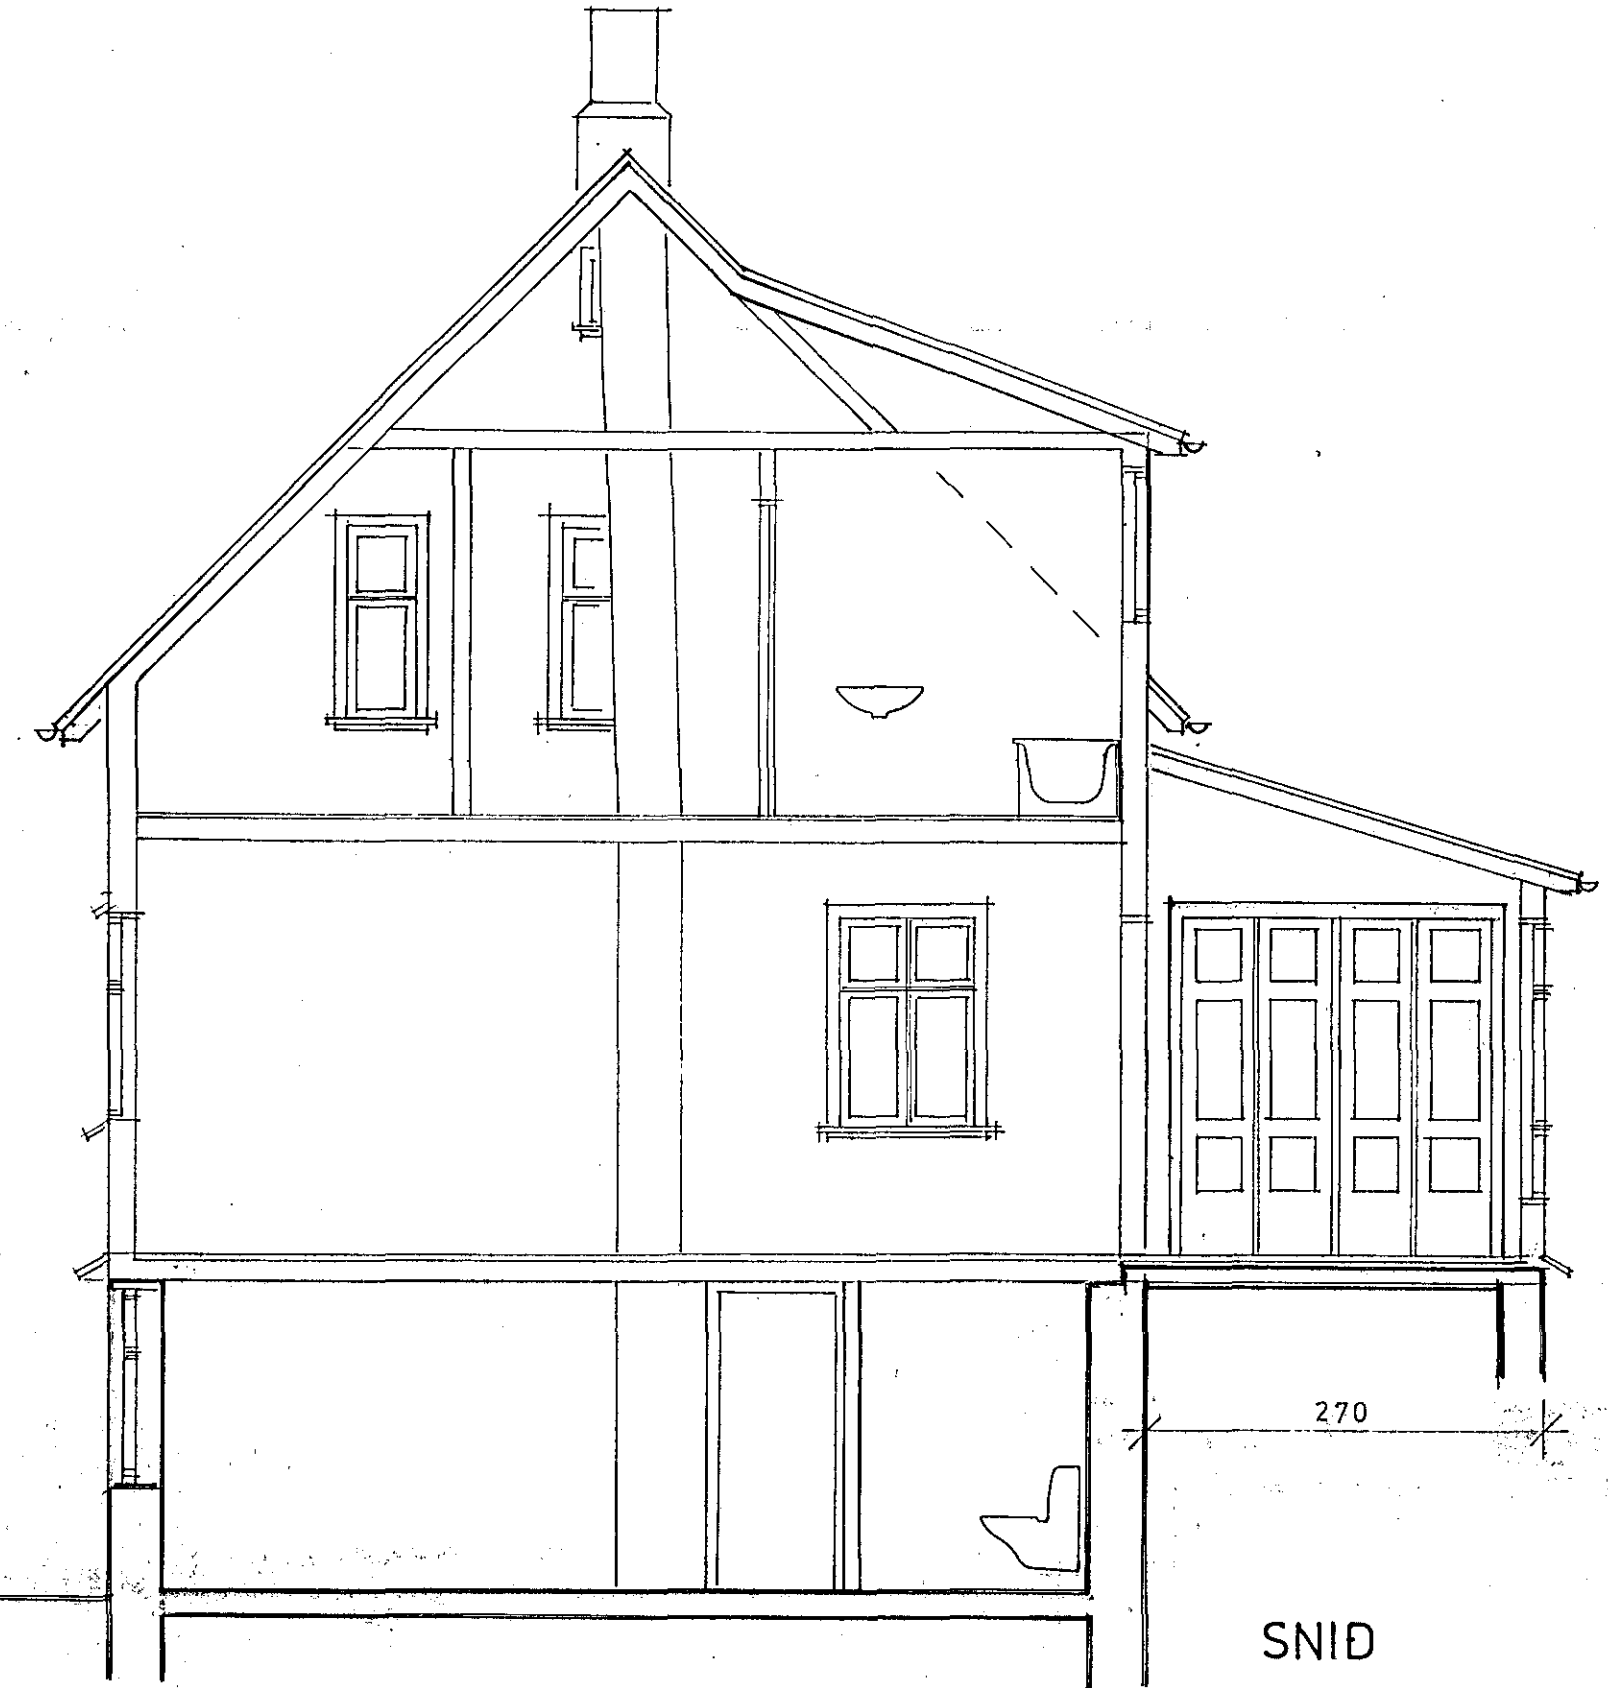

SNID

Valdís Bjarnadóttir

LÆKJARGATA 12 b

BREYTING VIÐBYGGINGAR

GLUGGAR FÆRDIR TIL UPPRUNALEGRA HORFS

VERKNR. 1.42

KVARDI 1: 50

1.02

TEIGNAD MAÍ 1992