


Samþykkt á fundi bygginga-  
nefndar þ. 10. 6. 1992


BYGGINGAFULLTRÚNN  
Í HAFNARFIRÐI

*F. H. Magnús Ólafsson*

*Áskilið að fylgt verði ábendingum byggingafultrúna.*

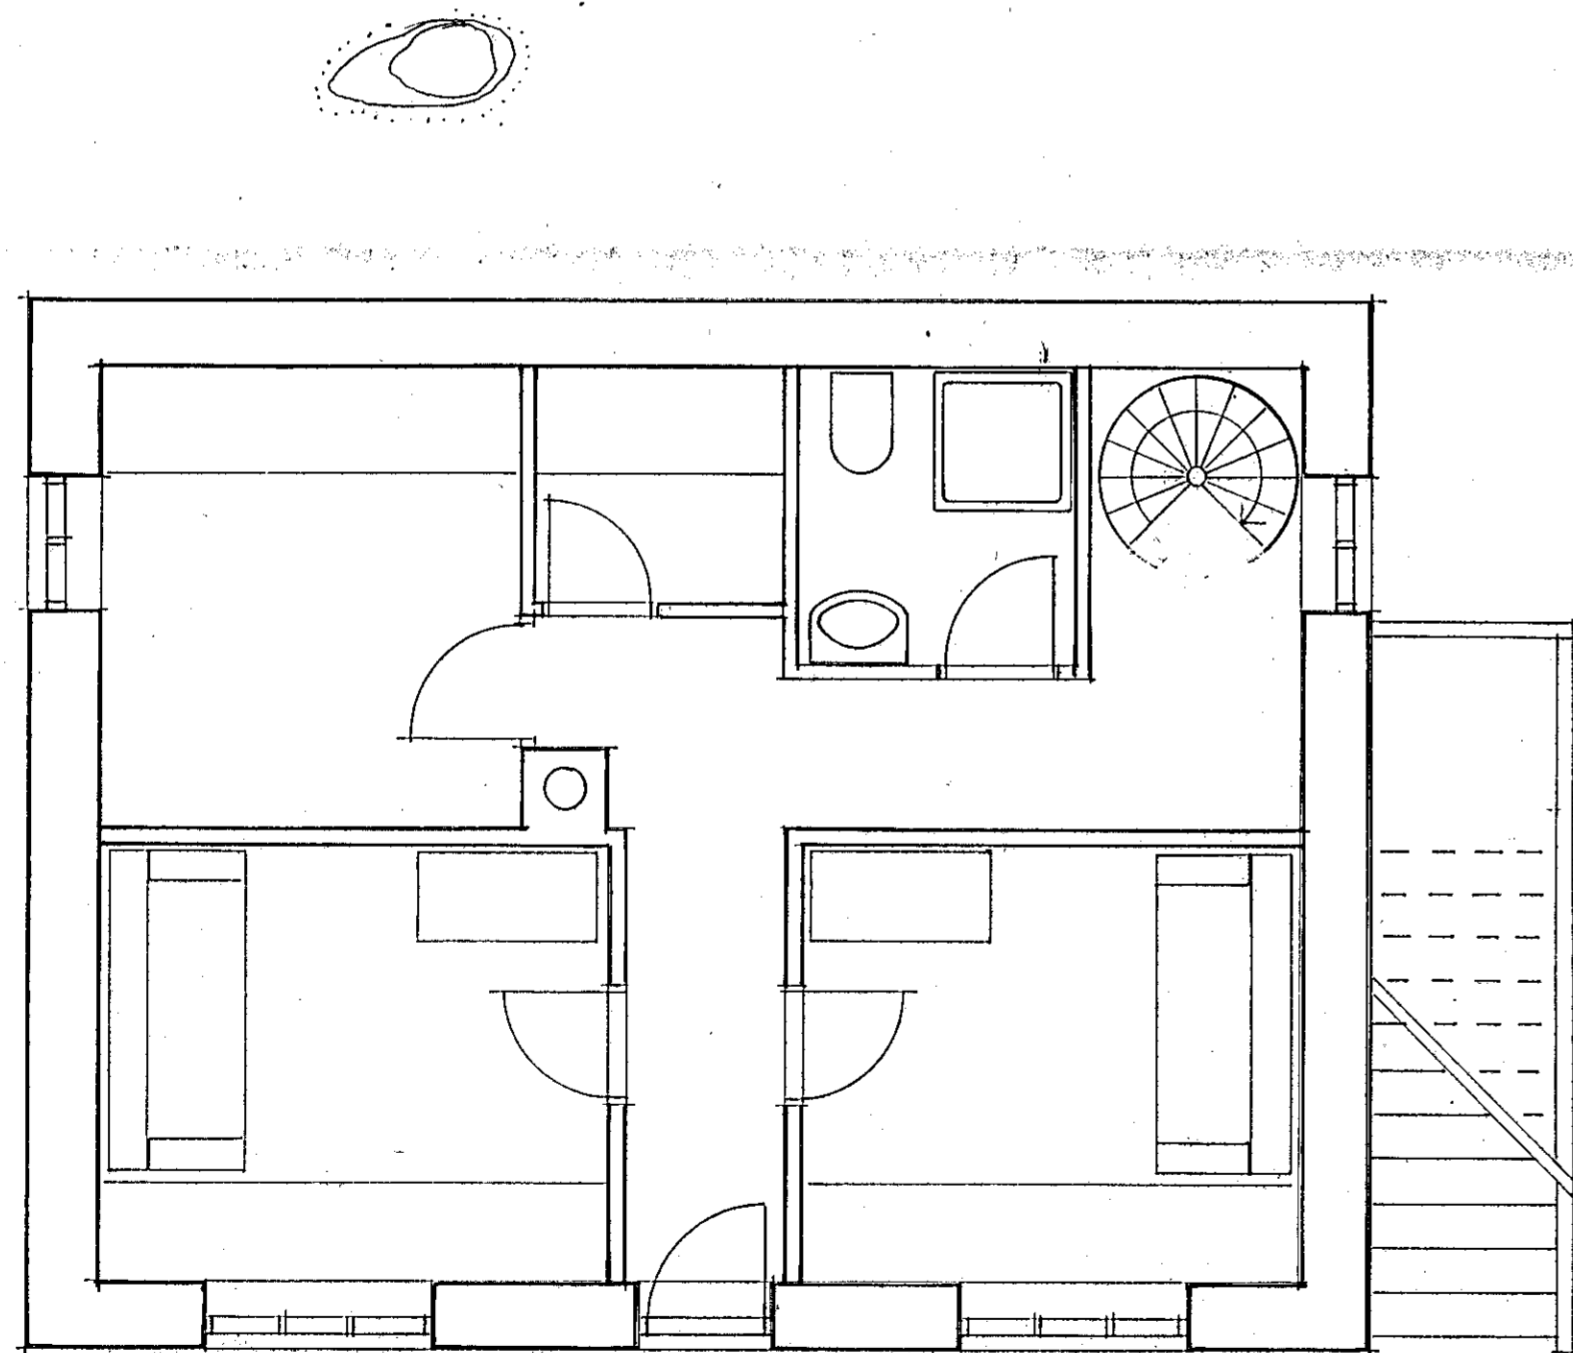

GRUNNMYND KJALLARA

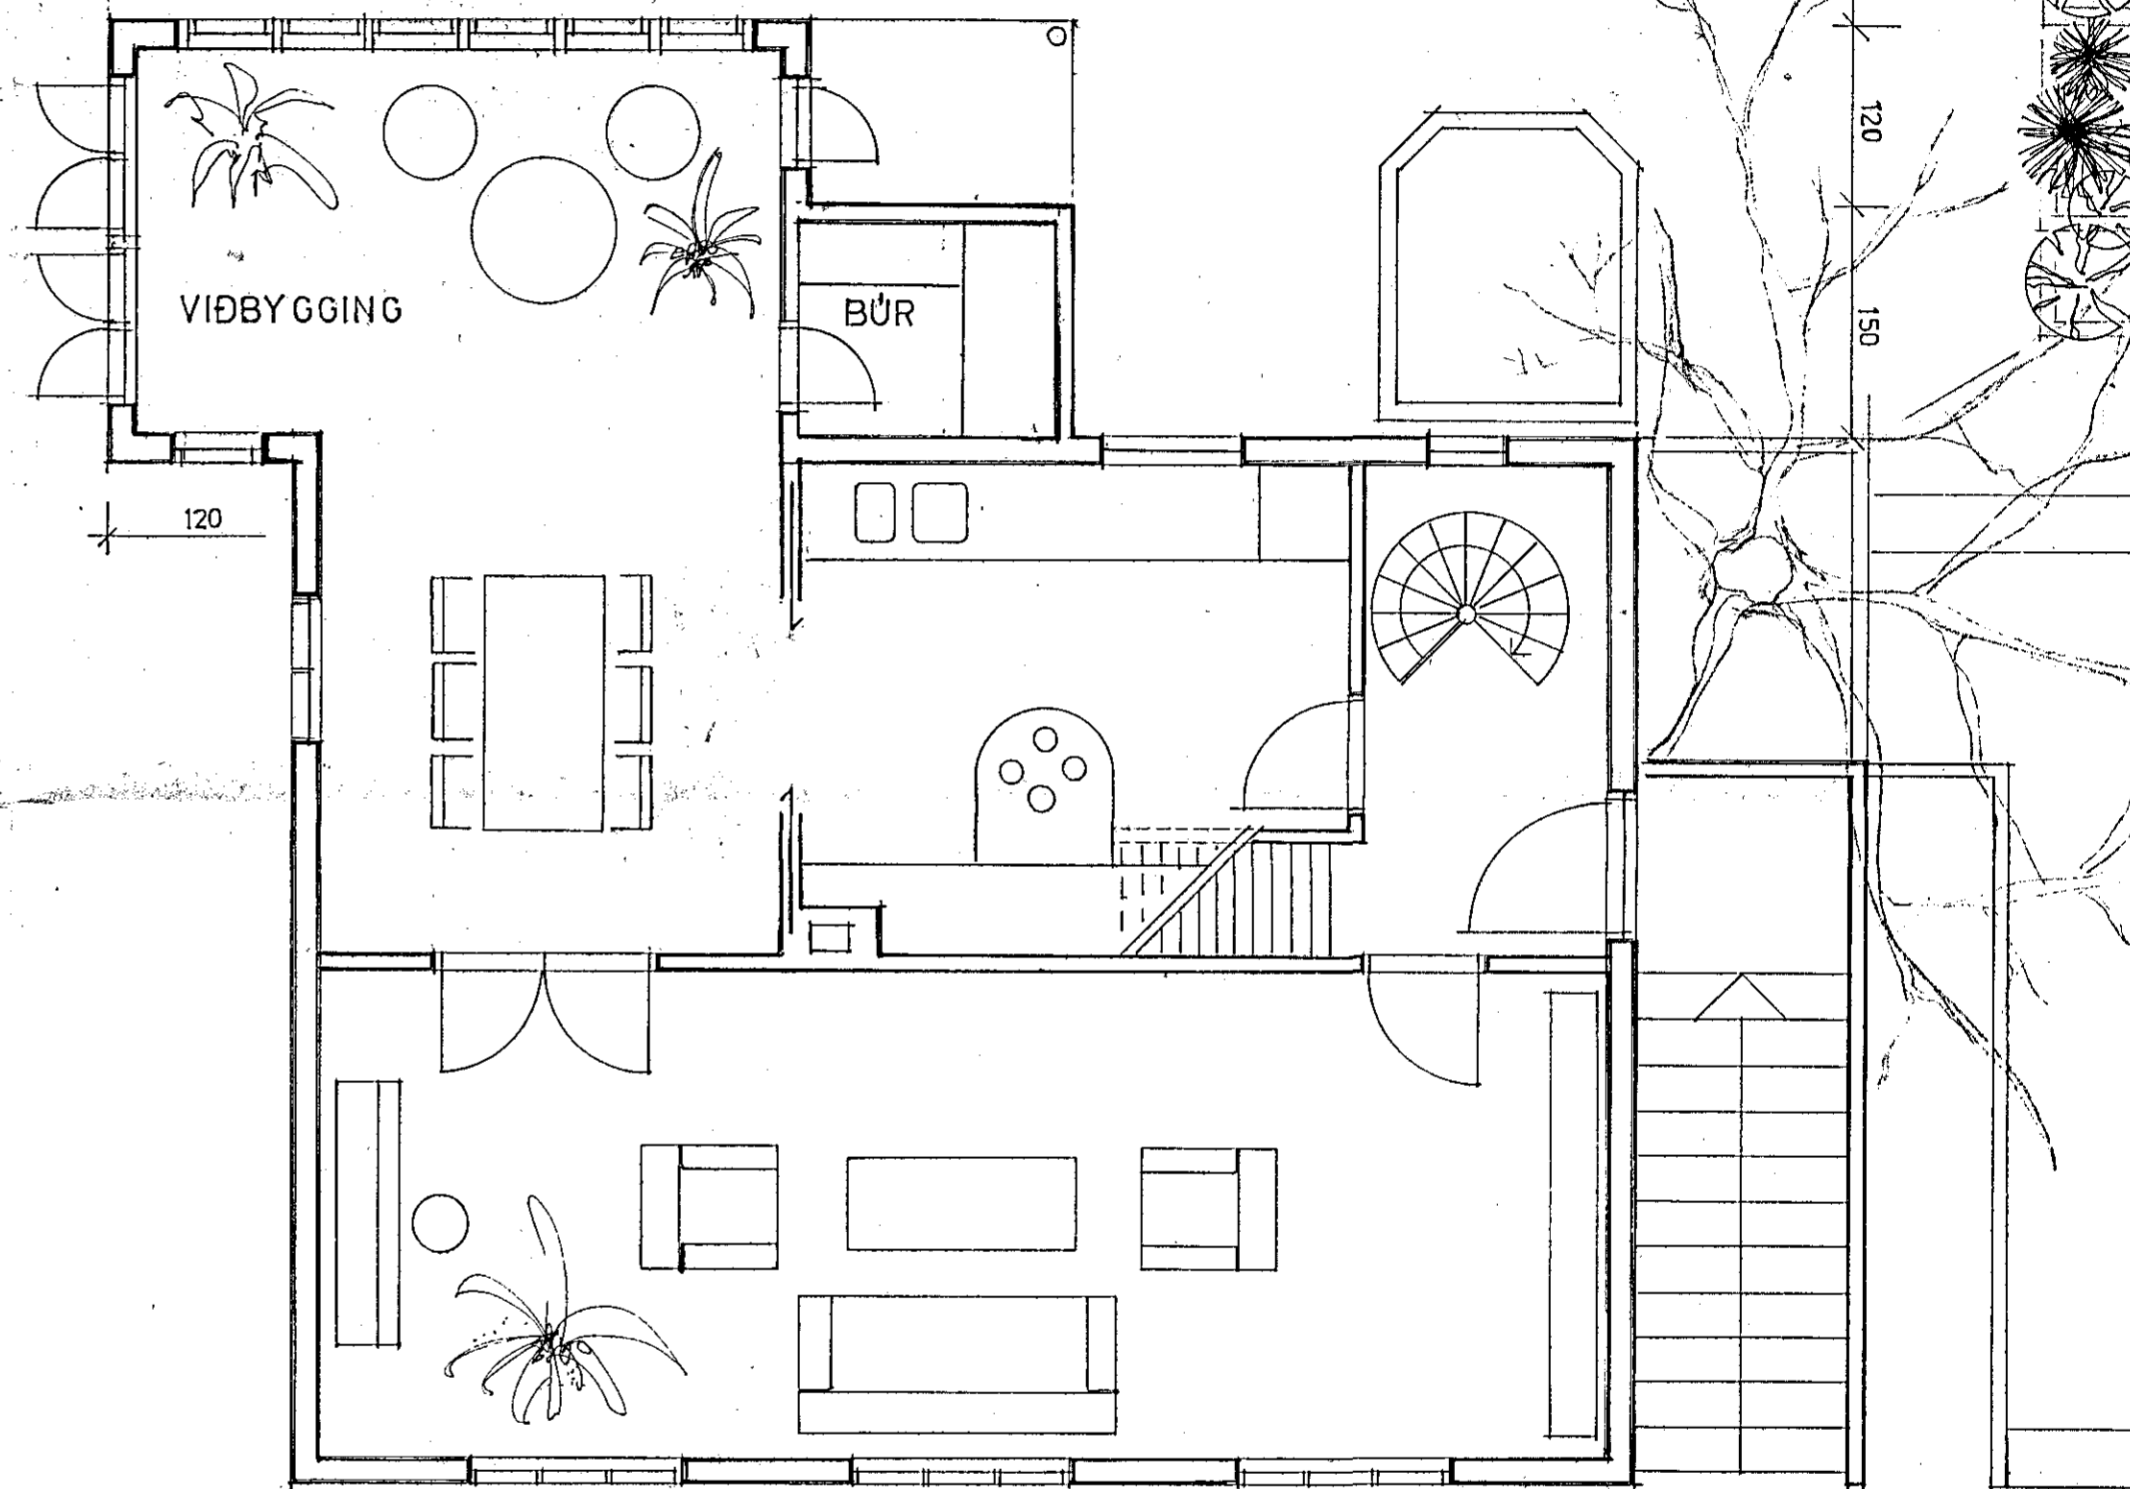

GRUNNMYND NEDRI HÆÐAR

NÝ VIÐBYGGING:	14.97 m <sup>2</sup>	45.14 m <sup>3</sup>
FYRRI "	6.75	18.23
STÆKKUN	8.22 m <sup>2</sup>	26.91 m <sup>3</sup>