SNIÐ a-a 1:20

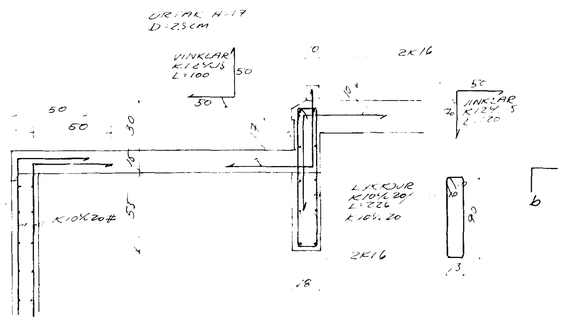

BITI B1 1:20

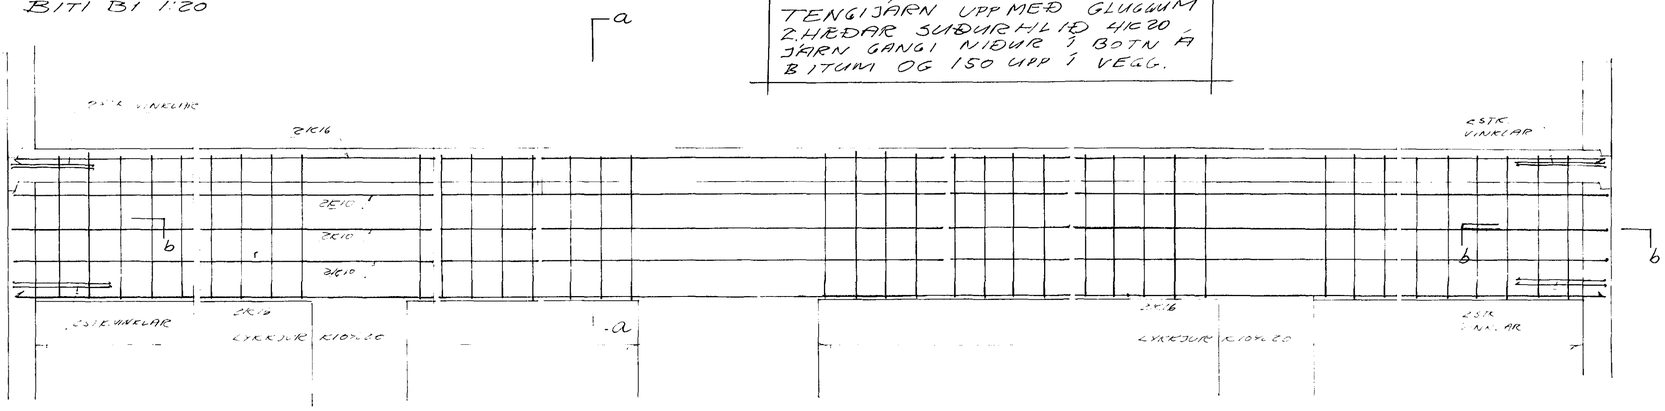

BITI B2 1:20

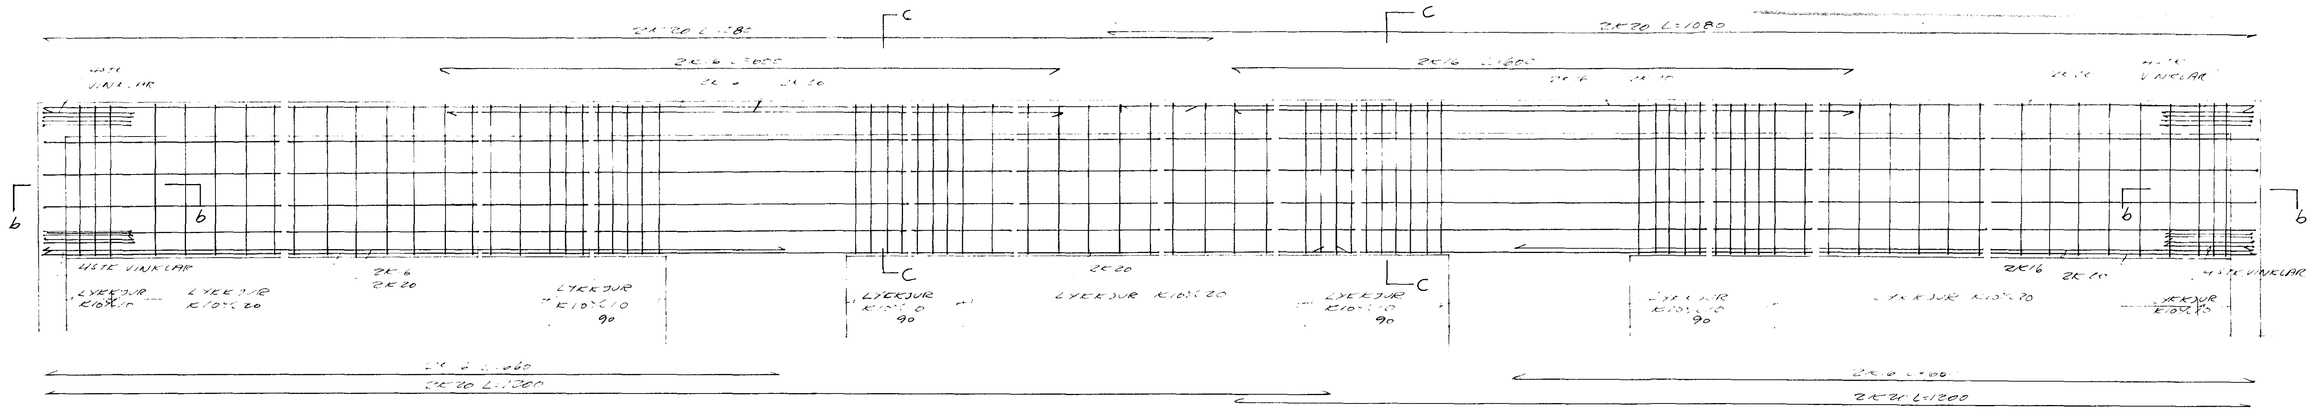

SNIÐ b-b 1:20

SNIÐ c-c 1:20

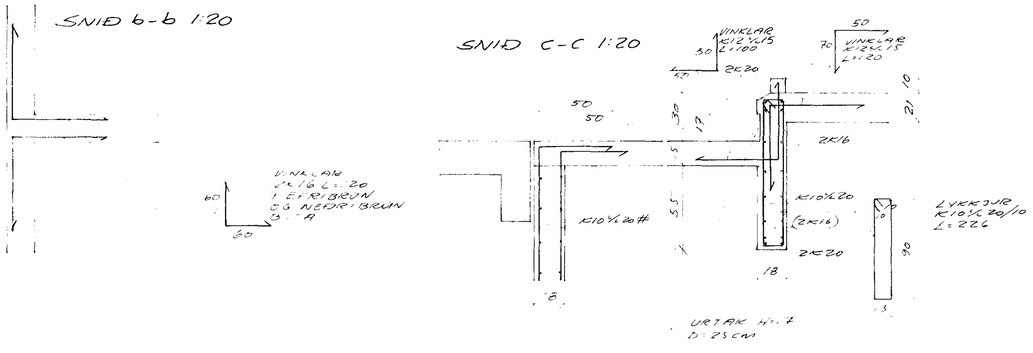

19 MAR 1990
HAFNARFJARÐARBÆR
BYGGINGAFULLTRÚINN

TEIKNISTOFAN RÖÐULL

LÆKJARGATA 34 HAFNARF

LANGSNIÐ Í BITA B1 OG B2

DRAWN	HÁ	Feb 90
DESIGN	HÁ	
CHECKED	HÁ	2.07A
SCALE	1:20	
APPROVED		