

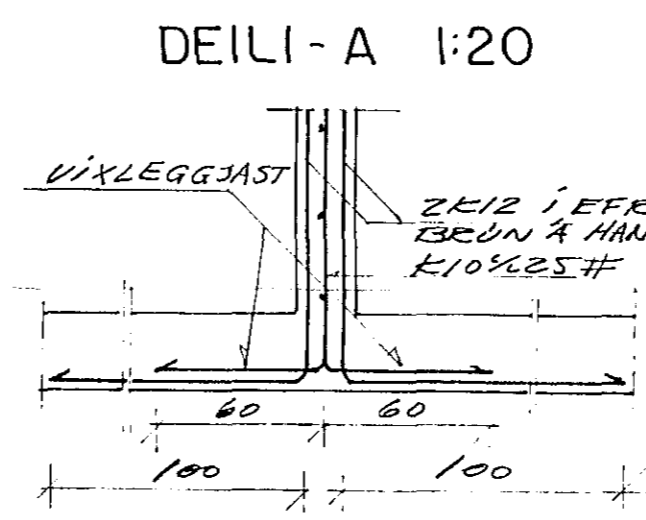
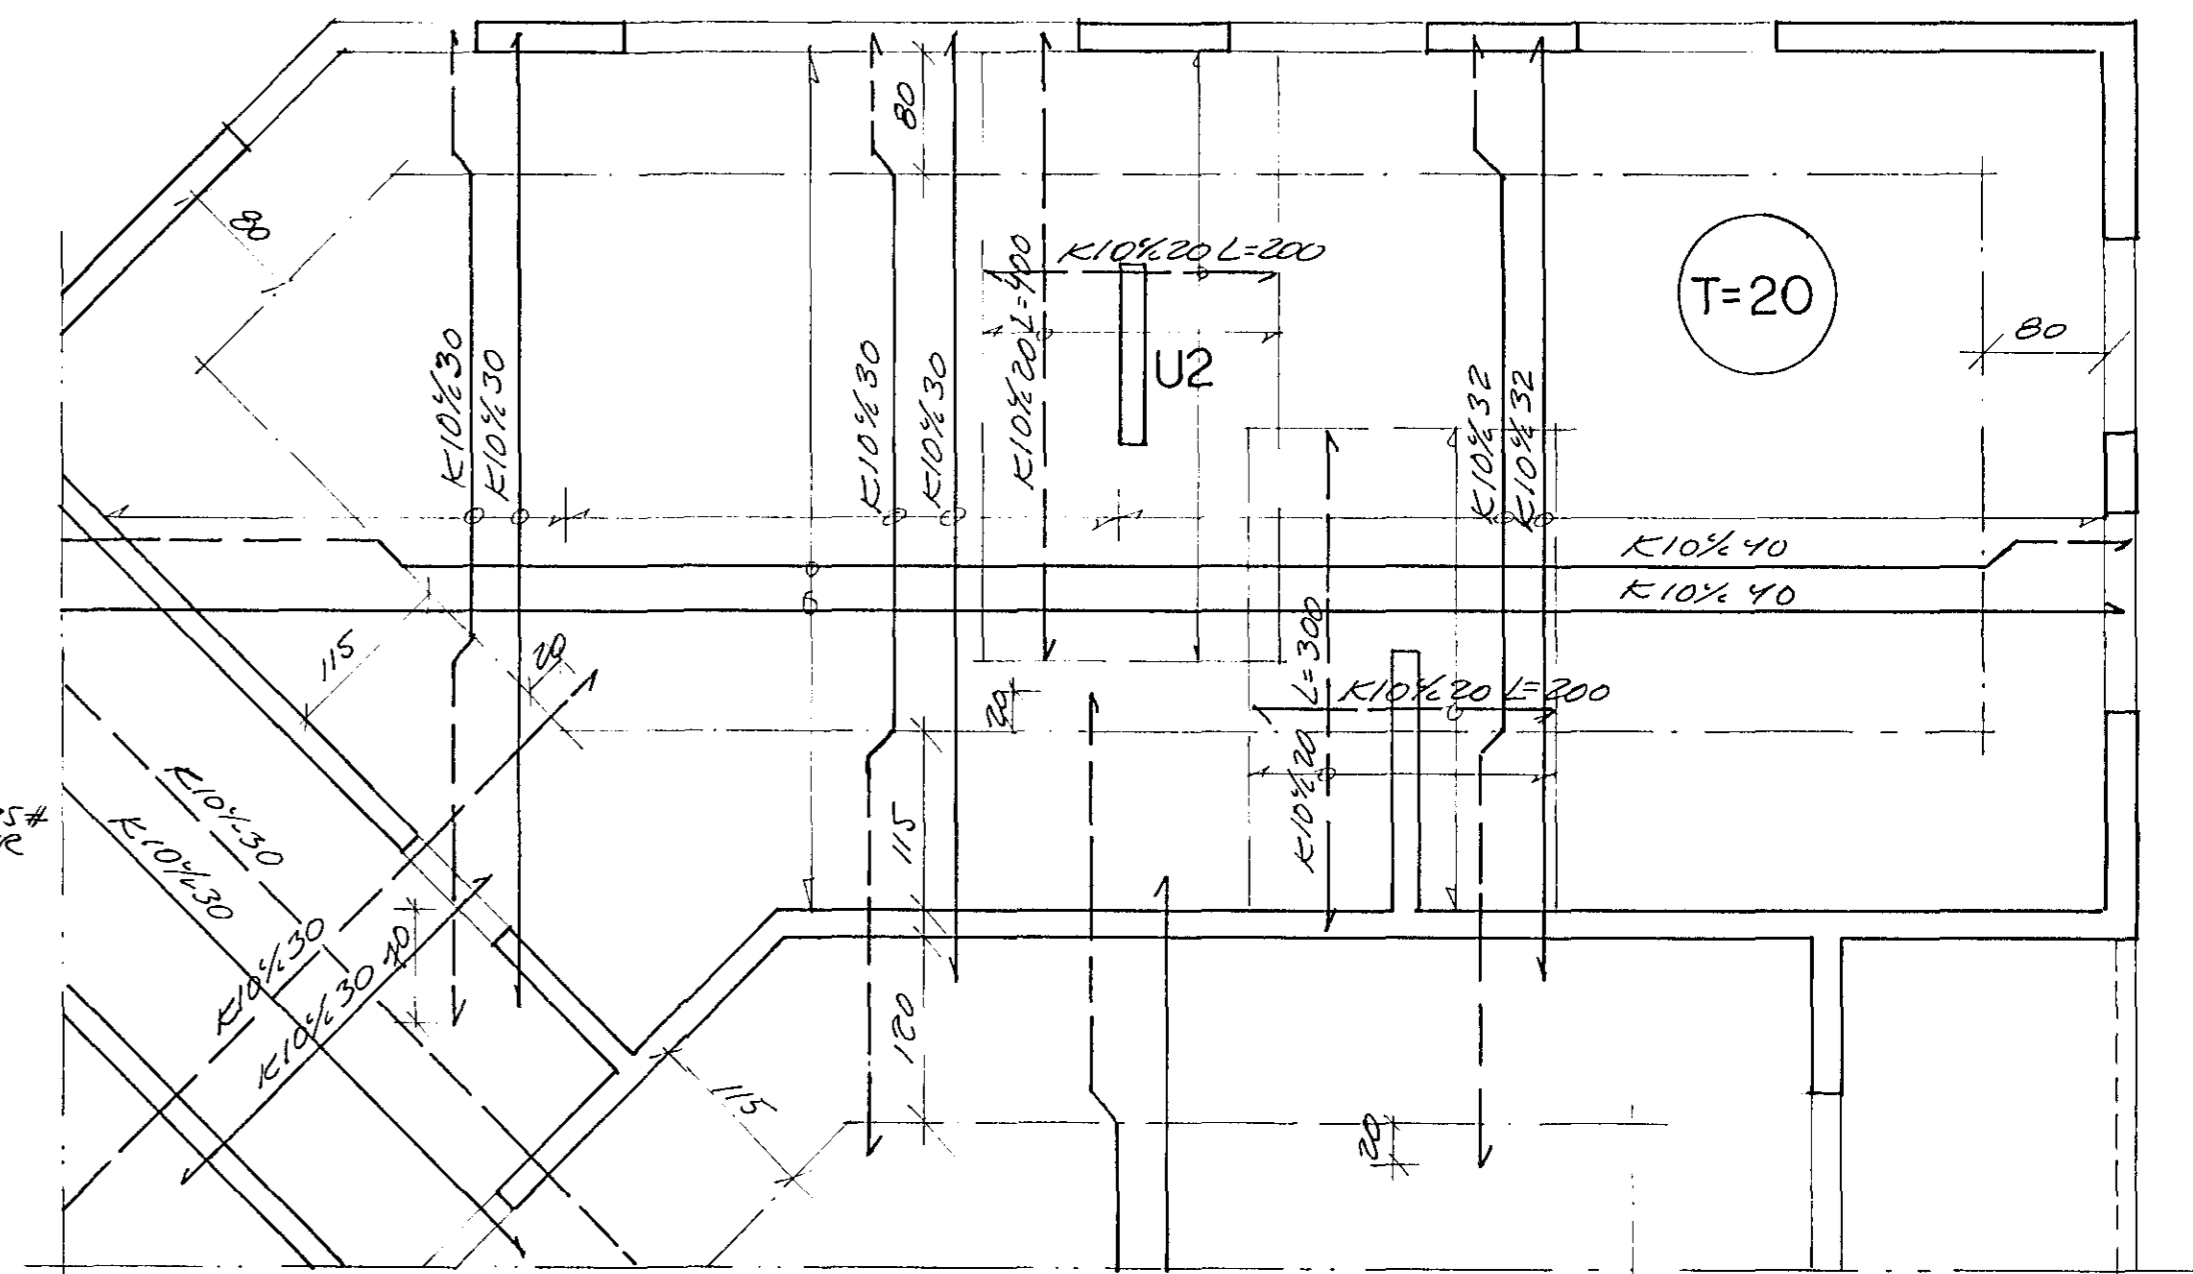


GRUNNMYND 1:50  
PLATA YFIR 2.HÆÐ




GRUNNMYND 1:50  
PLATA YFIR 3.HÆÐ

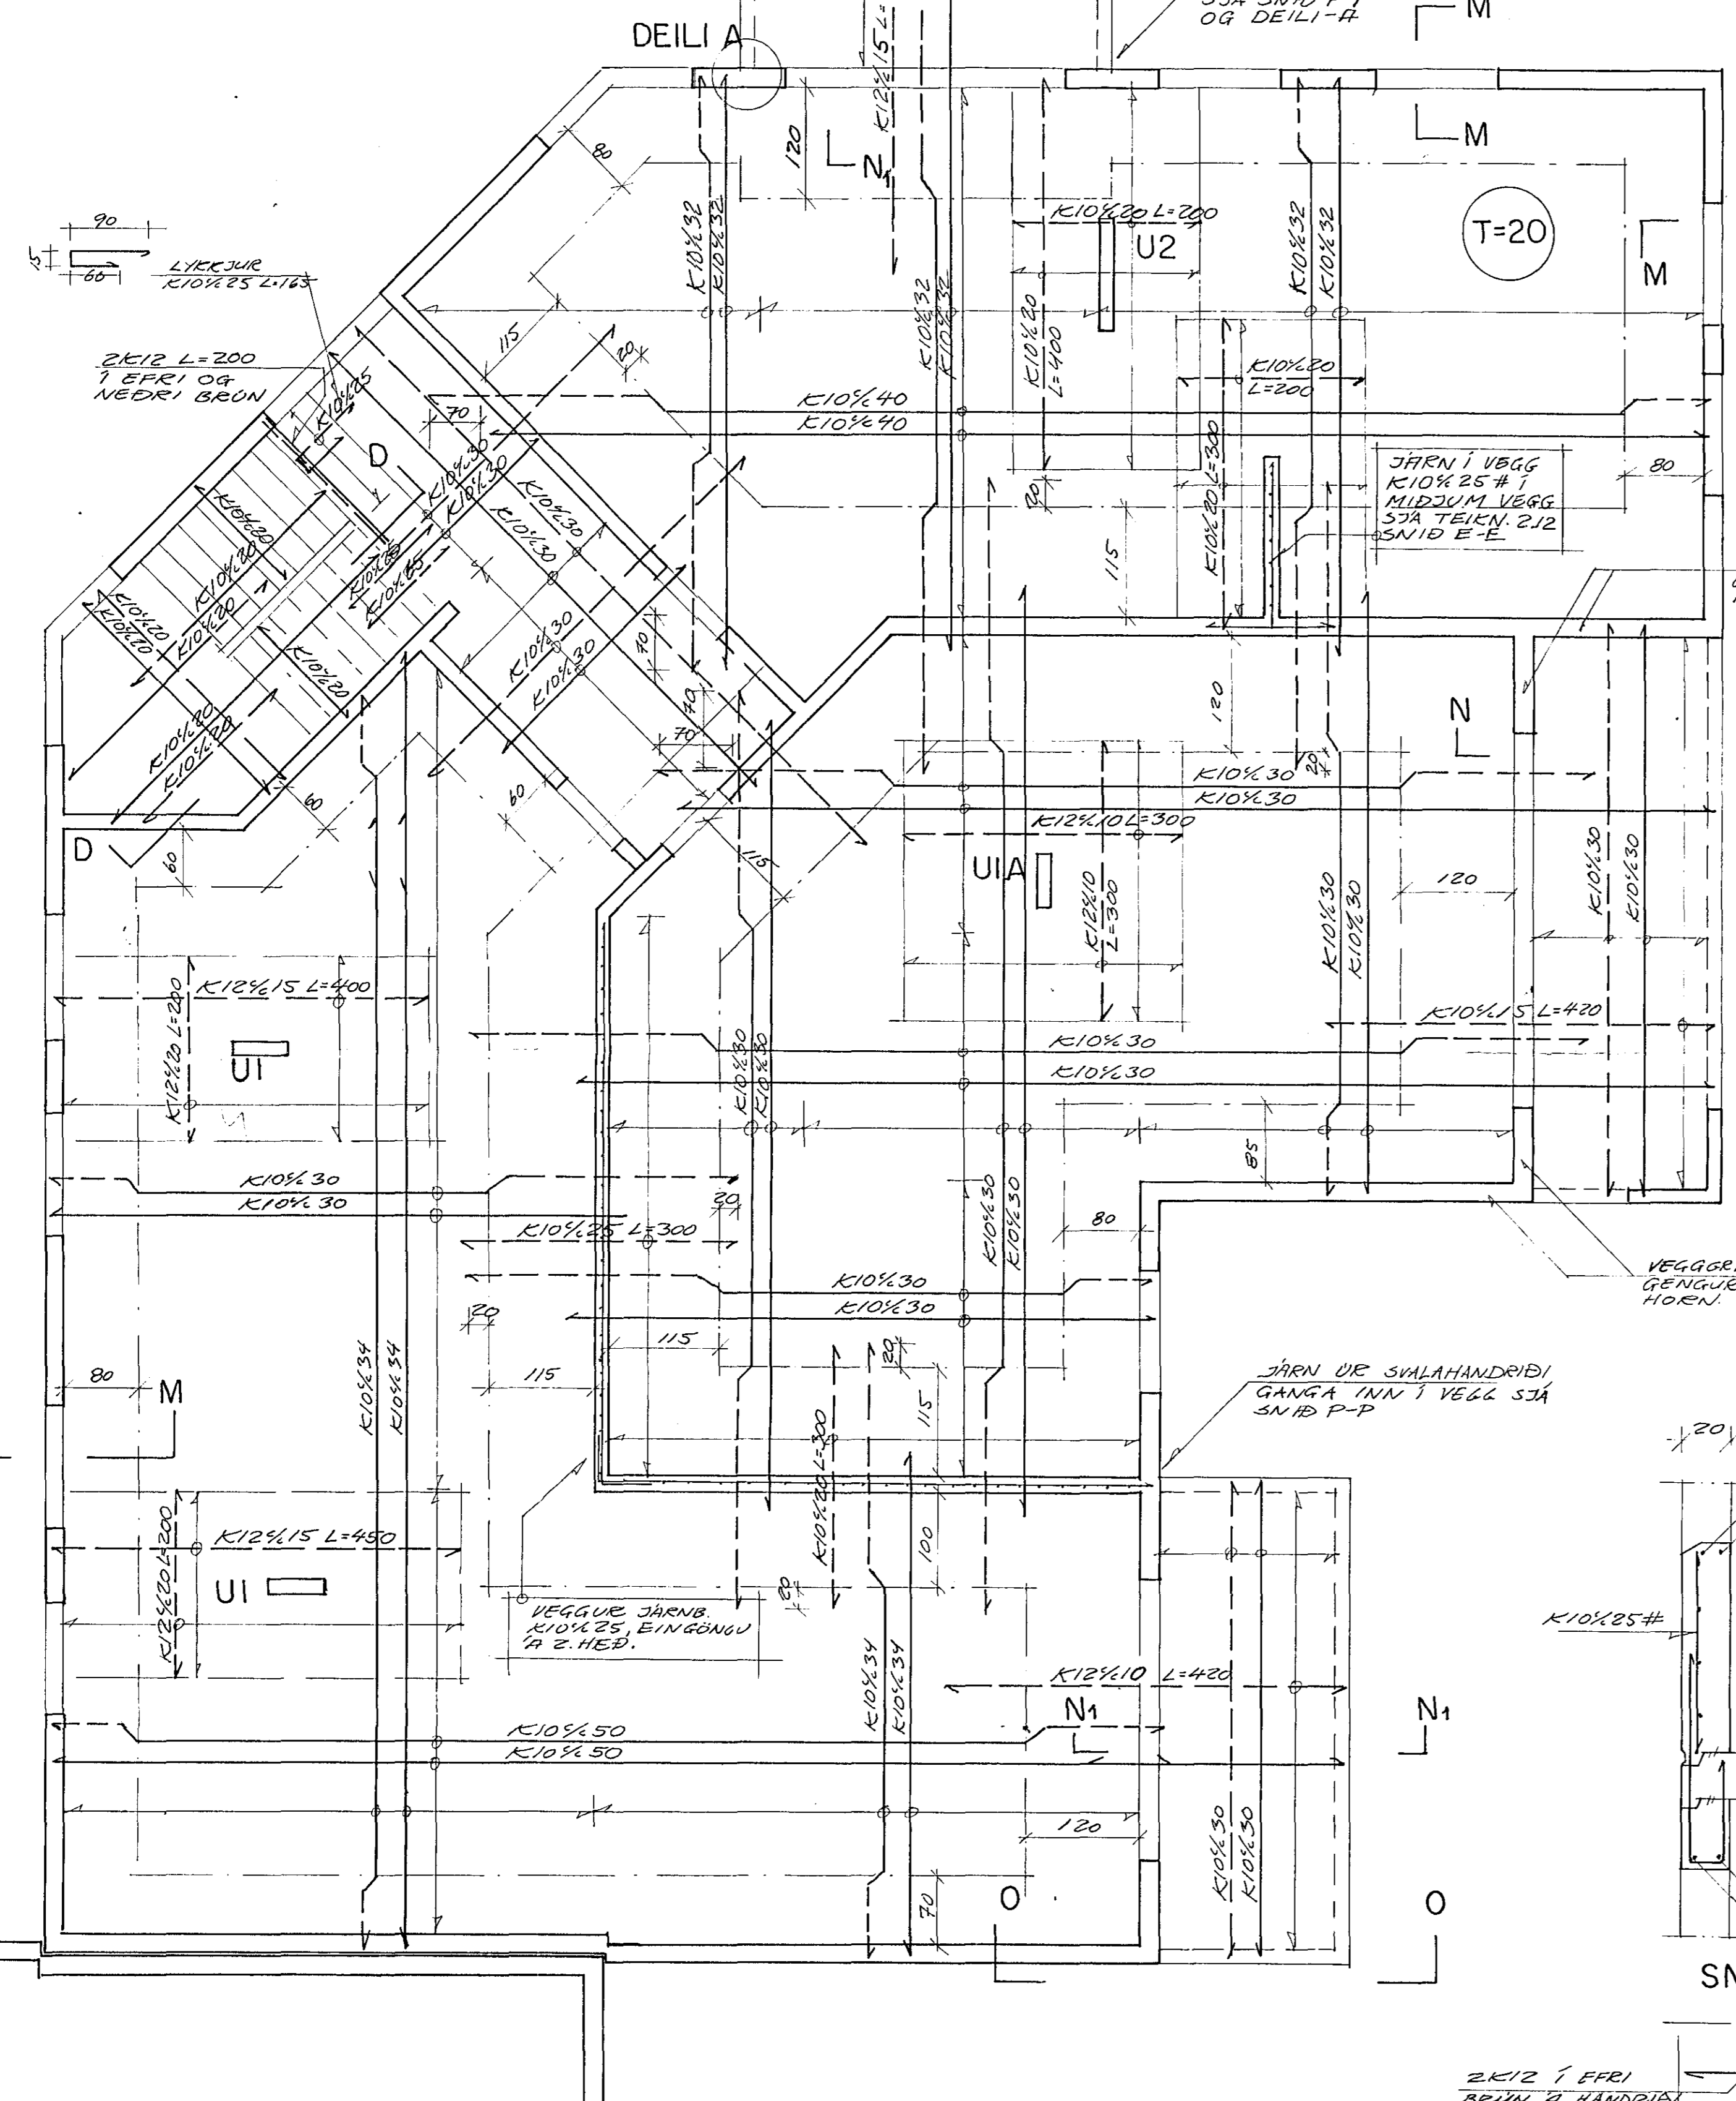





JÄRN Í PLÖTU YFIR 3.HÆÐ ERU  
ÞAU SÖMU OG Í PLÖTU YFIR  
2.HÆÐ, NEMA SVALIR Á  
SUDURHLÍÐ ERU EKKI Á PL.Y.  
3.HÆÐ. SÁ GRUNNMYND HÉR  
FYRIR OFAN

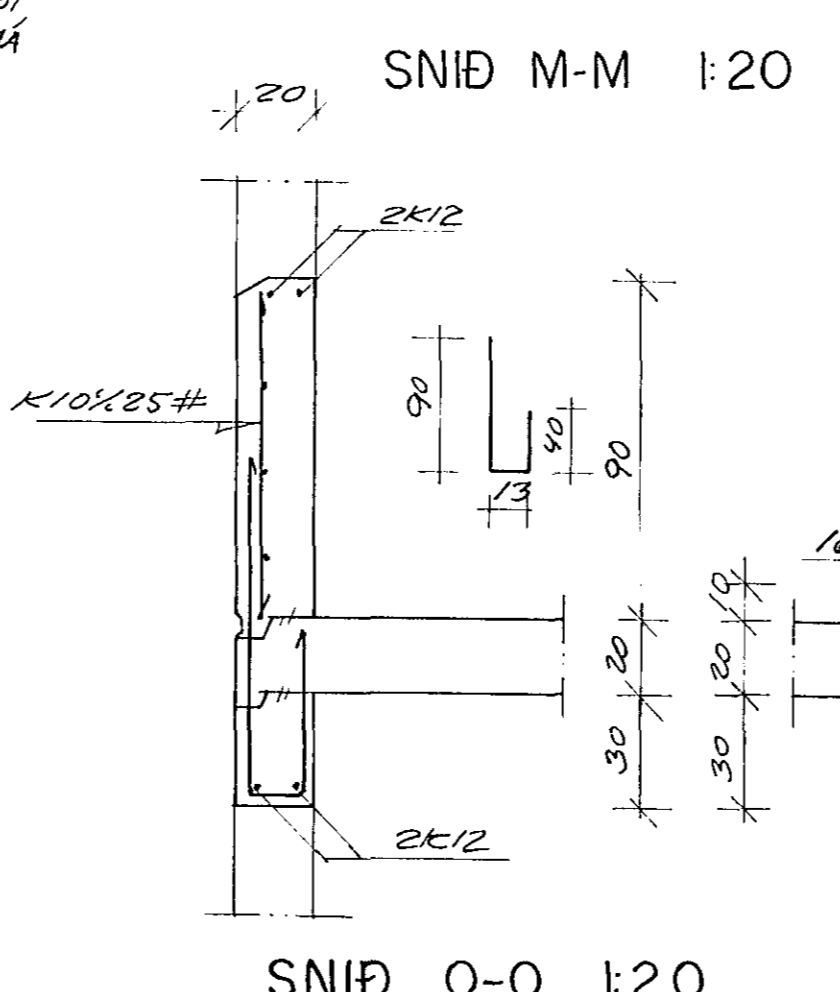

SNID Í SPÍSSA OG PORTHEDIR  
SÁ TEKN.

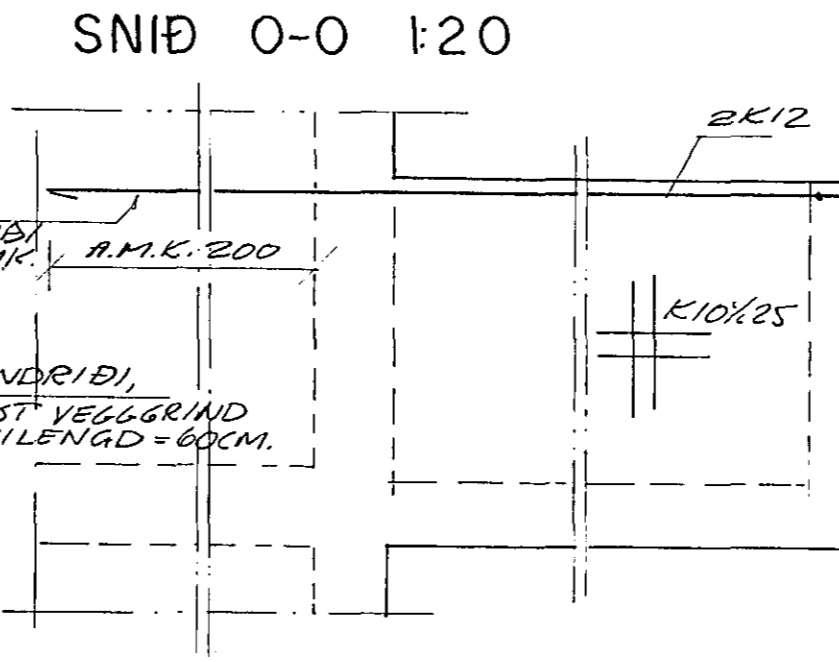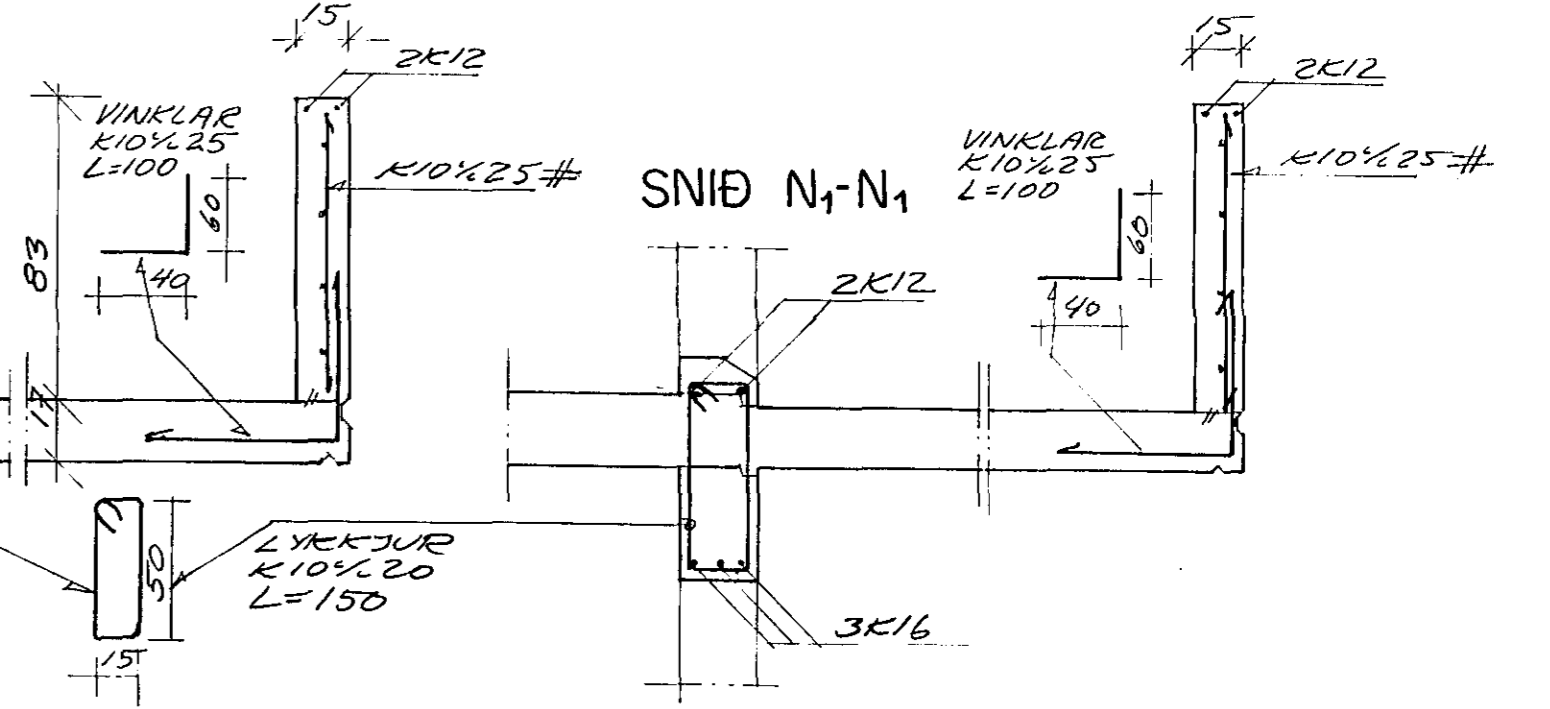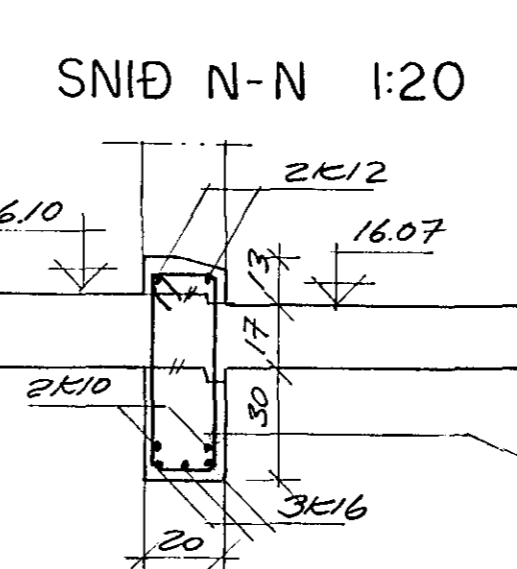

SKÝRINGAR SÁ TEKN. 2.01  
OG 2.12

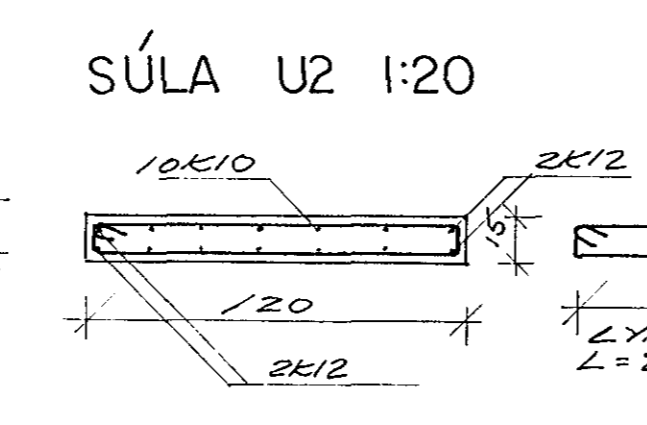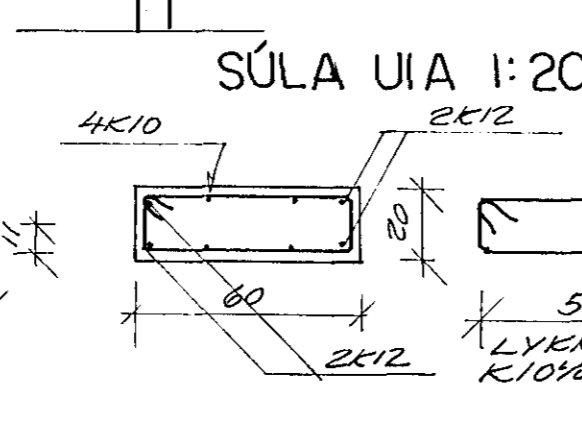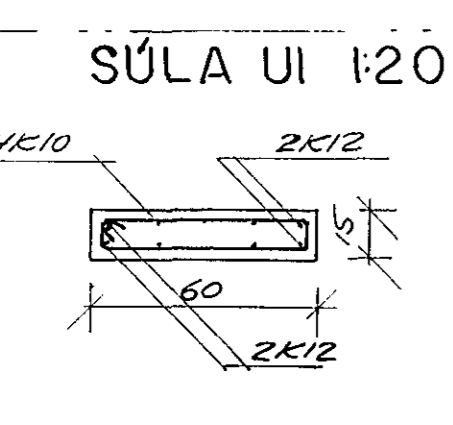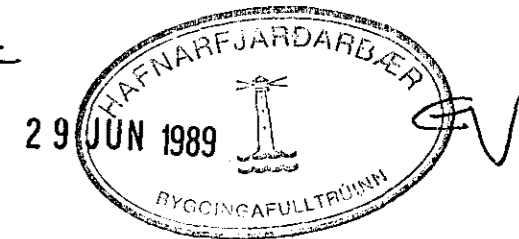

**TEIKNISTOFAN RÖDULL**  
ARMULA 36 108 REYKJAVÍK SIMI 33950 & 33577

LÆKJARGATA 34 HAFNARF

PLATA YFIR 2. OG 3.HÆÐ -  
HÚS-E

TEKNI	H.L.	DAGS	MAR.2.89
REKNI	L.H.	VERK	
YFIR	H.L.	BLAD	2.13
SKY	1:50		

*Alfgrímur Ólafsson*