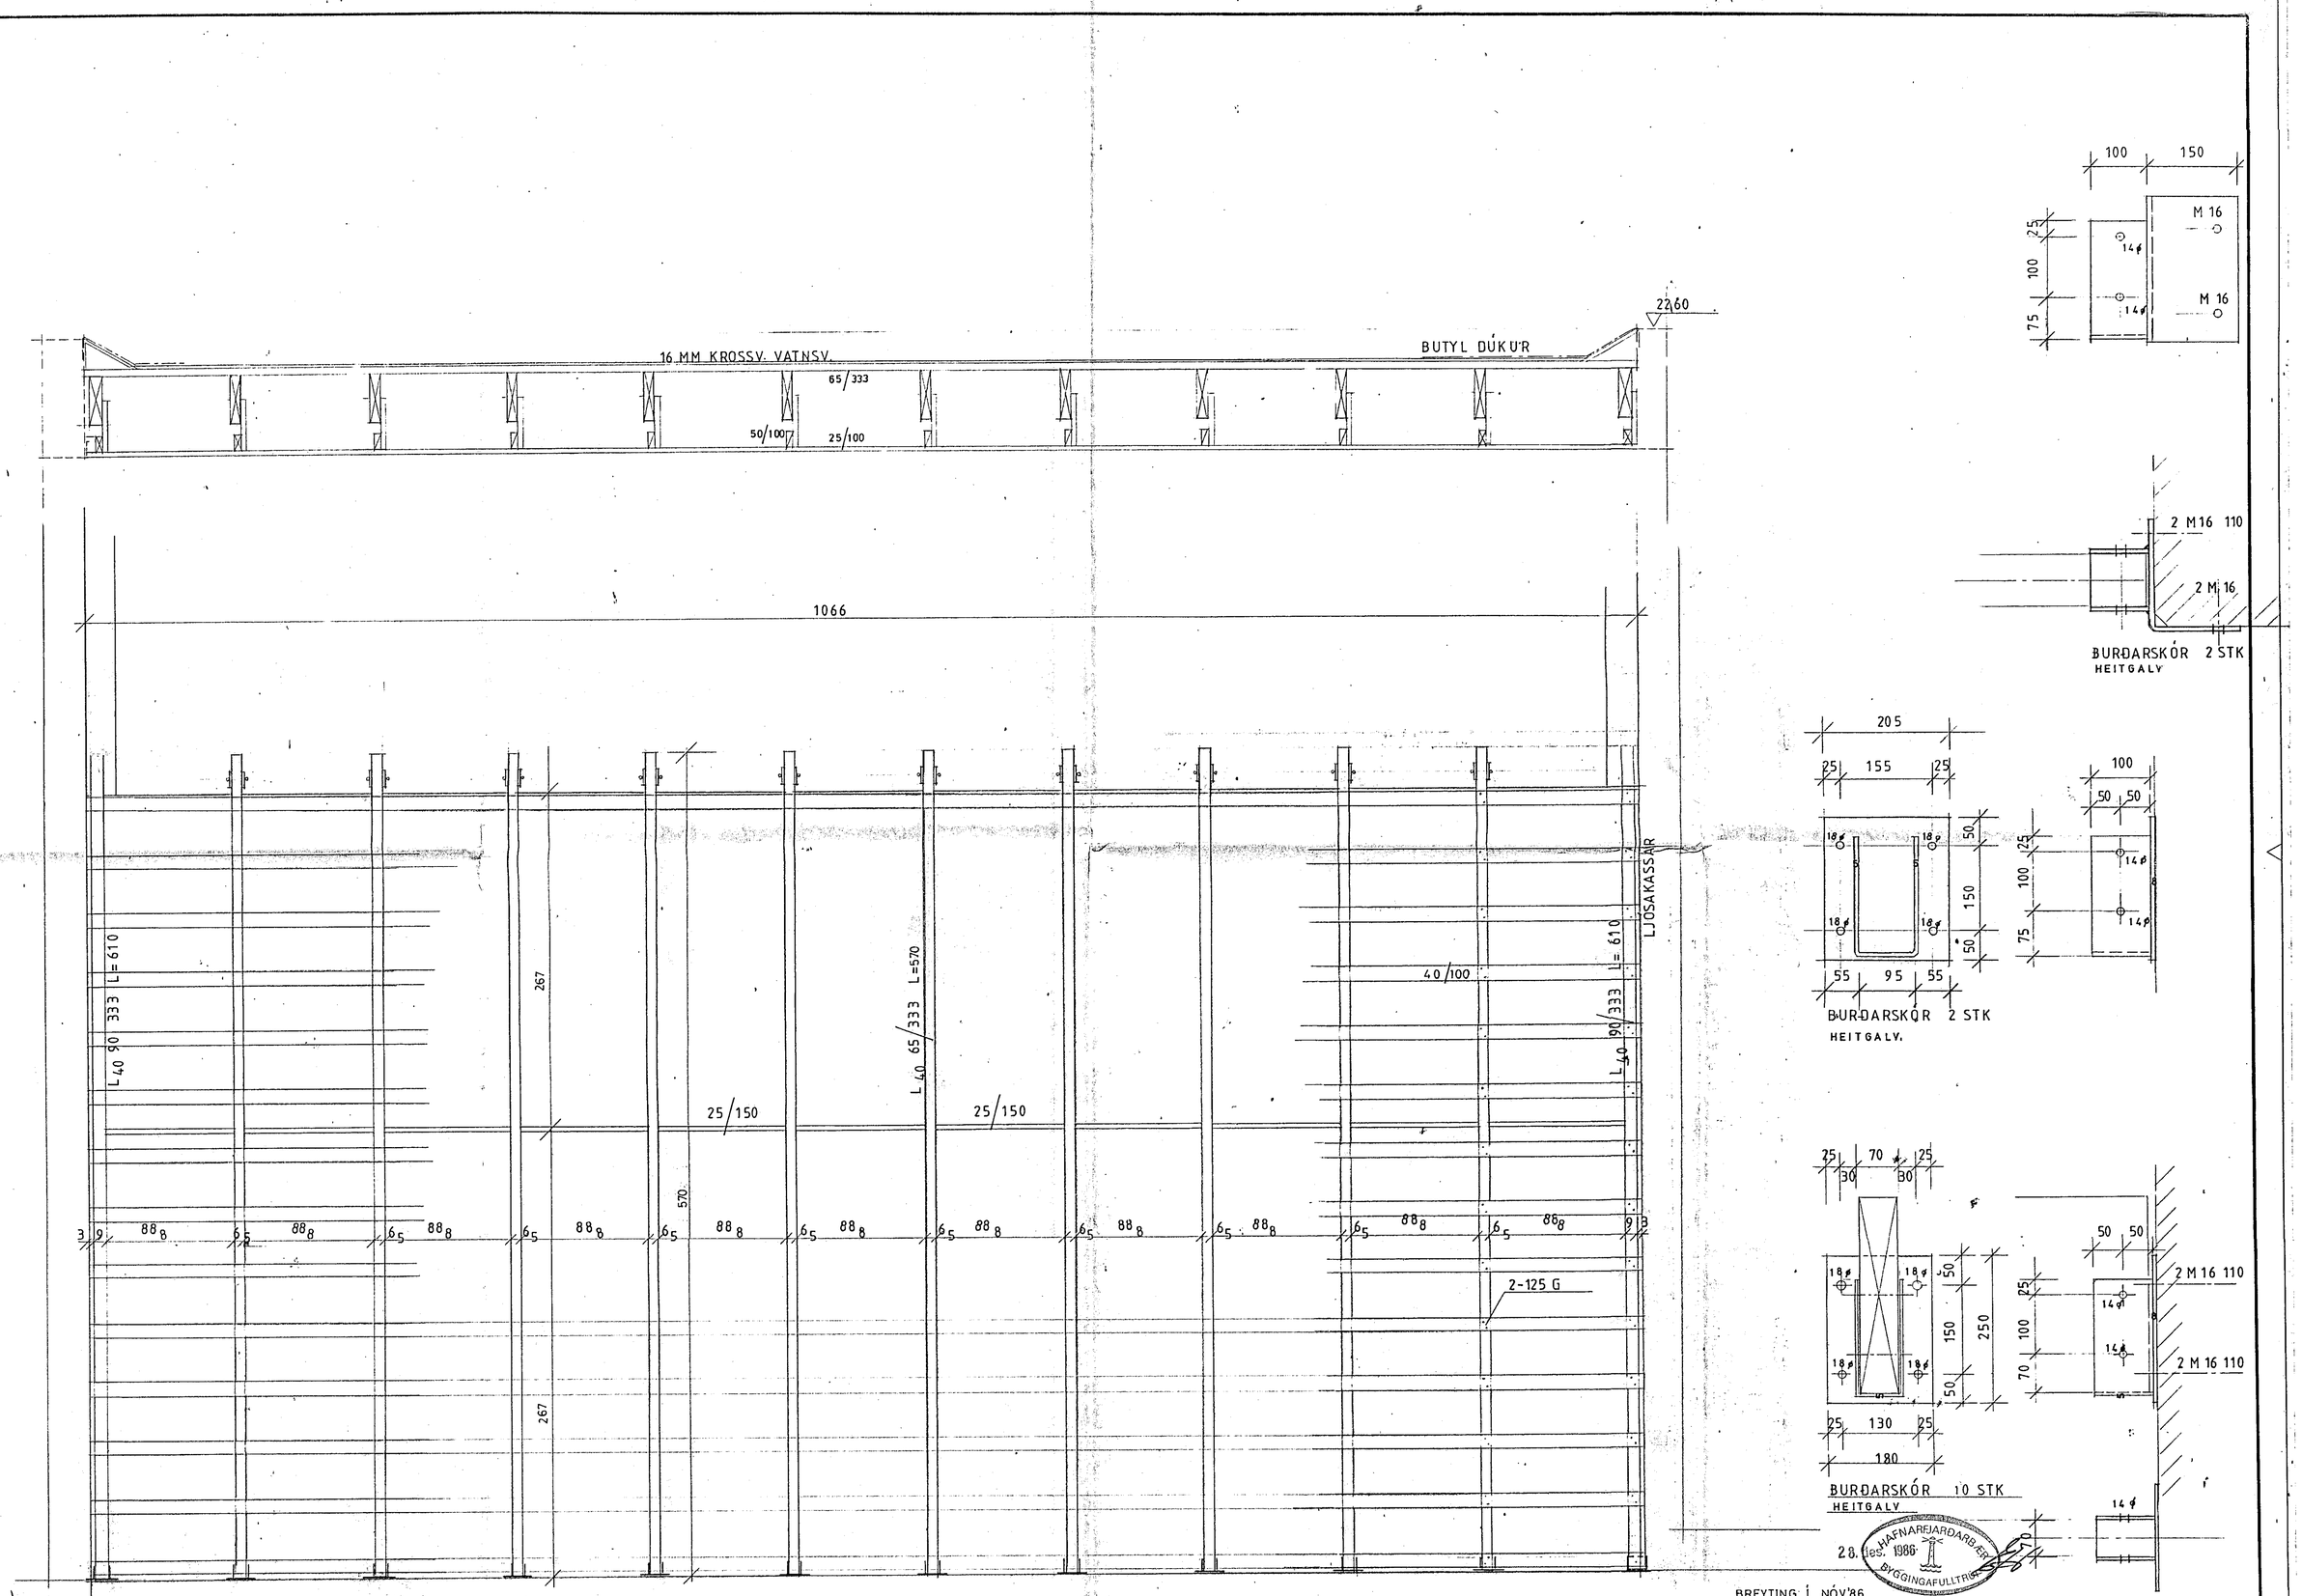
16 MM KROSSV. VATNSV.
BUTYL DÚKUR
2260
65/333
50/100
25/100
1066
L 40 90 333 L=610
267
L 40 65/333 L=570
25/150
25/150
570
40/100
L 40 90/333 L=610
LJÓSAKASSAR
2-125 G
3 9 88 8 6 5 88 8 6 5 88 8 6 5 88 8 6 5 88 8 6 5 88 8 6 5 88 8 6 5 88 8 6 5 88 8 6 5 88 8 6 5 88 8 9 3
100 150
M 16
14 ø
M 16
25 100 75
2 M16 110
2 M 16
BURÐARSKÓR 2 STK
HEITGALV
205
25 155 25
18 ø
50 150 50
55 95 55
BURÐARSKÓR 2 STK
HEITGALV.
100
50 50
25 100 75
14 ø
14 ø
25 70 25
30 30
18 ø
50 150 50 250
25 130 25
180
BURÐARSKÓR 10 STK
HEITGALV
50 50
2 M 16 110
14 ø
14 ø
2 M 16 110
14 ø
28. des. 1986
HAFNARFJARÐARBÆR
BYGGINGAFULLTRÚI
BREYTING Í NÓV'86
VERKFRÆÐISTOFA STEFÁNS GUÐBERGSSONAR SÍÐUMÚLA 31 SÍMI 681590
OLÍUFÉLAGIÐ HF. HAFNARFIRÐI
ÞAK MILLI HÚSA
MK 1:50
VERK 86 27
TEIKN 2.17