




SNEIÐING A-A í PAK AFGREIÐSLUHÜSS MK 1:10

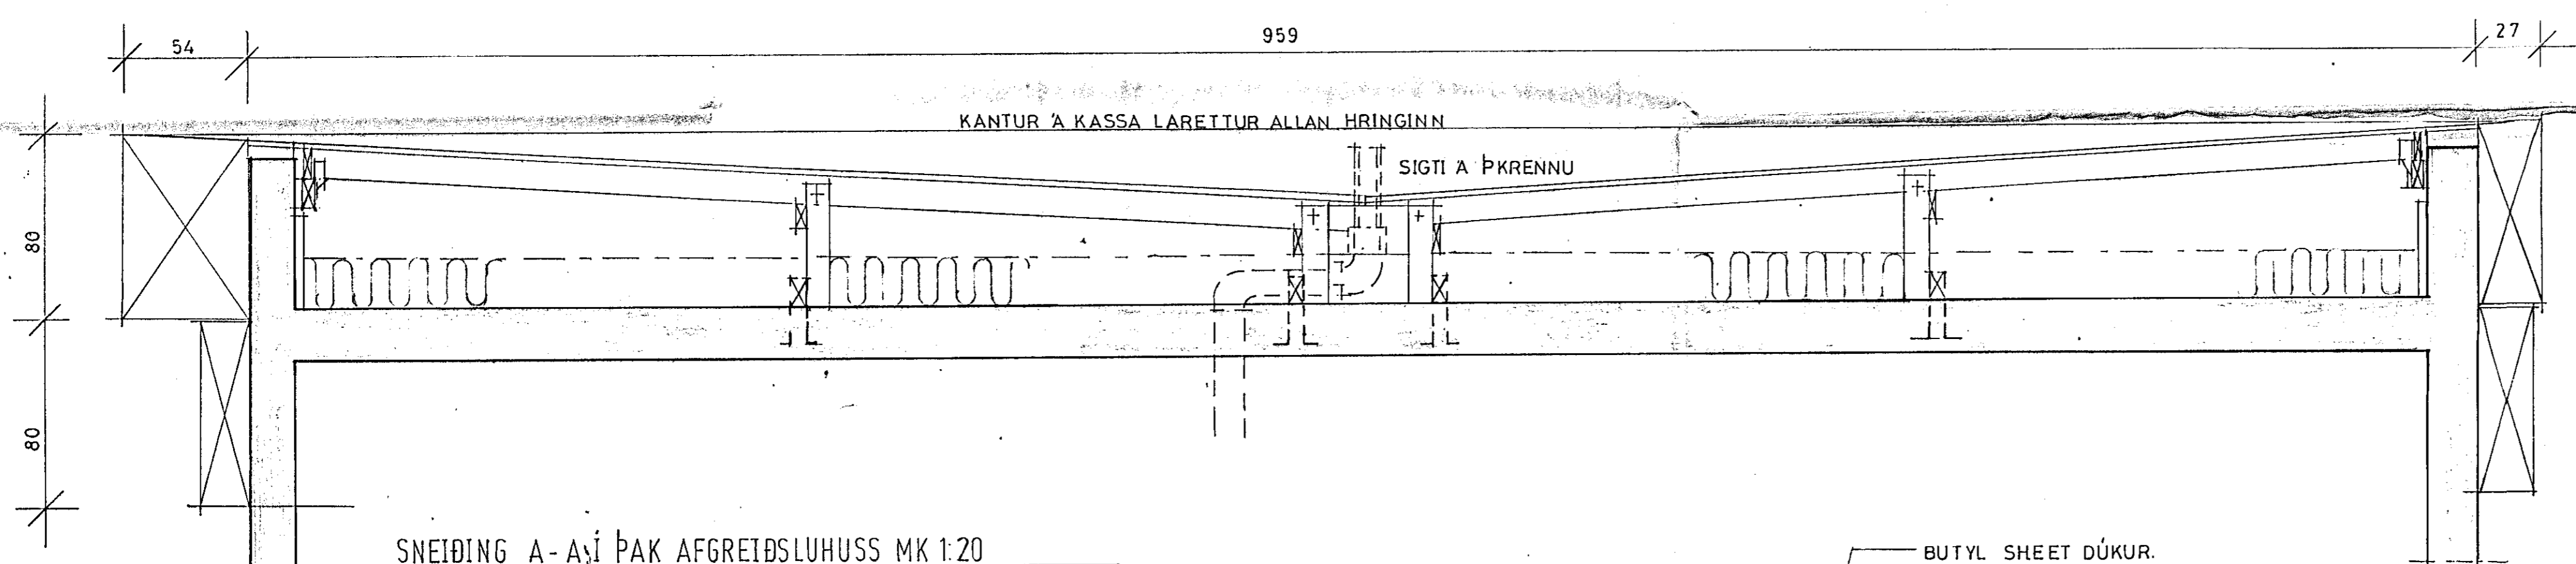

SNEIÐING A-A í PAK AFGREIÐSLUHÜSS MK 1:20

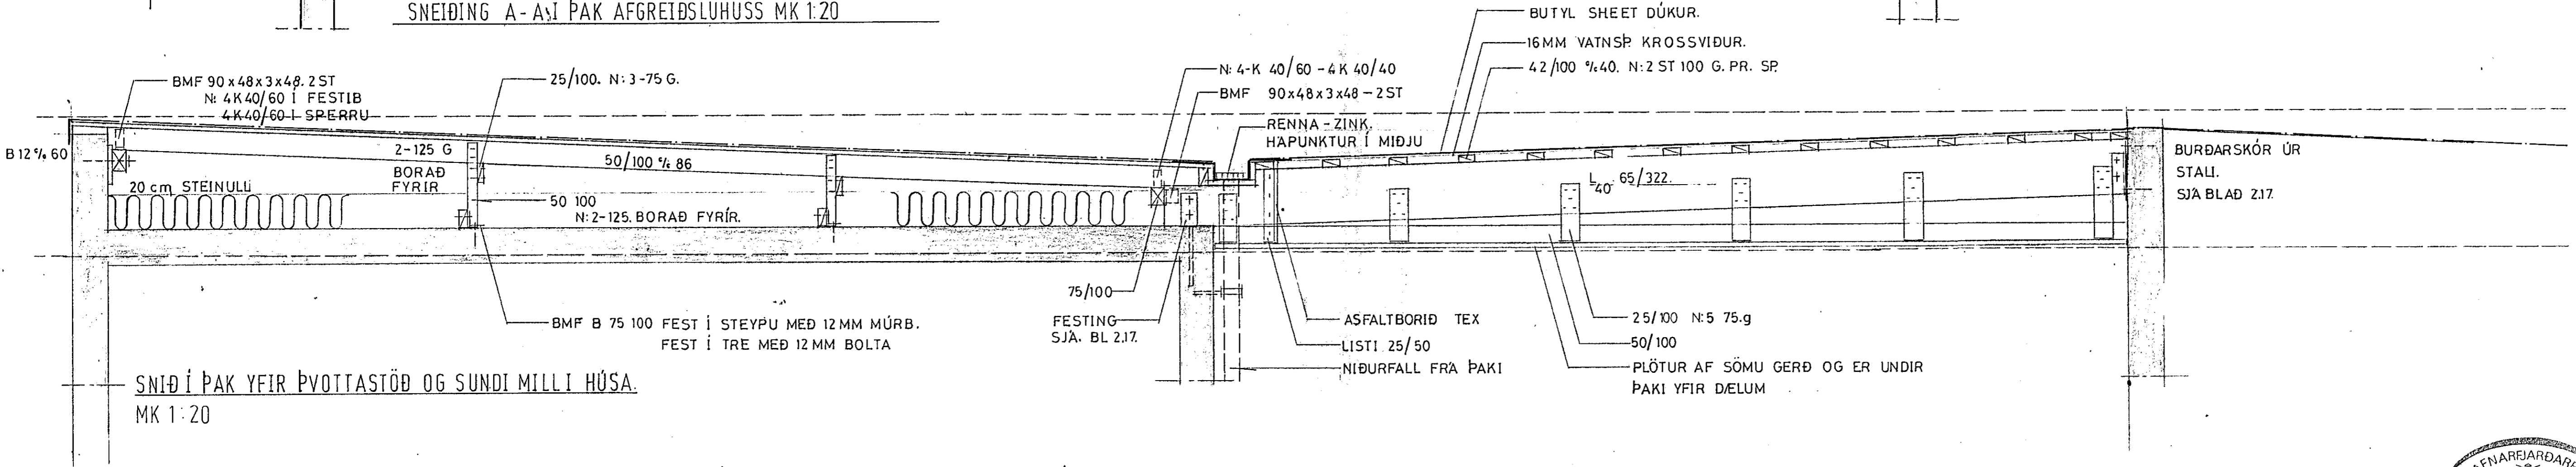

SNIÐ Í PAK YFIR ÞVOTTASTÖÐ OG SUNDI MILLI HÚSA MK 1:20

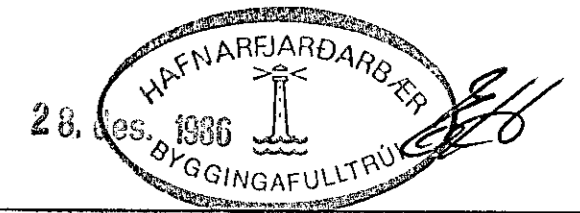

BREYTING Í NÓV '86  
 VERKFR/ÆÐISTOFA STEFANS GUÐBERGSSONAR SIÐUMÚLI 31 SÍMI: 681590  
 OLIUFELAGIÐ HF LÆKJARGÖTU HAFNARFIRÐI  
 ÞAKVIÐIR SNEIÐINGAR  
 MK 1:10 1:20 VERK 86-27 TEIKN 2,09