

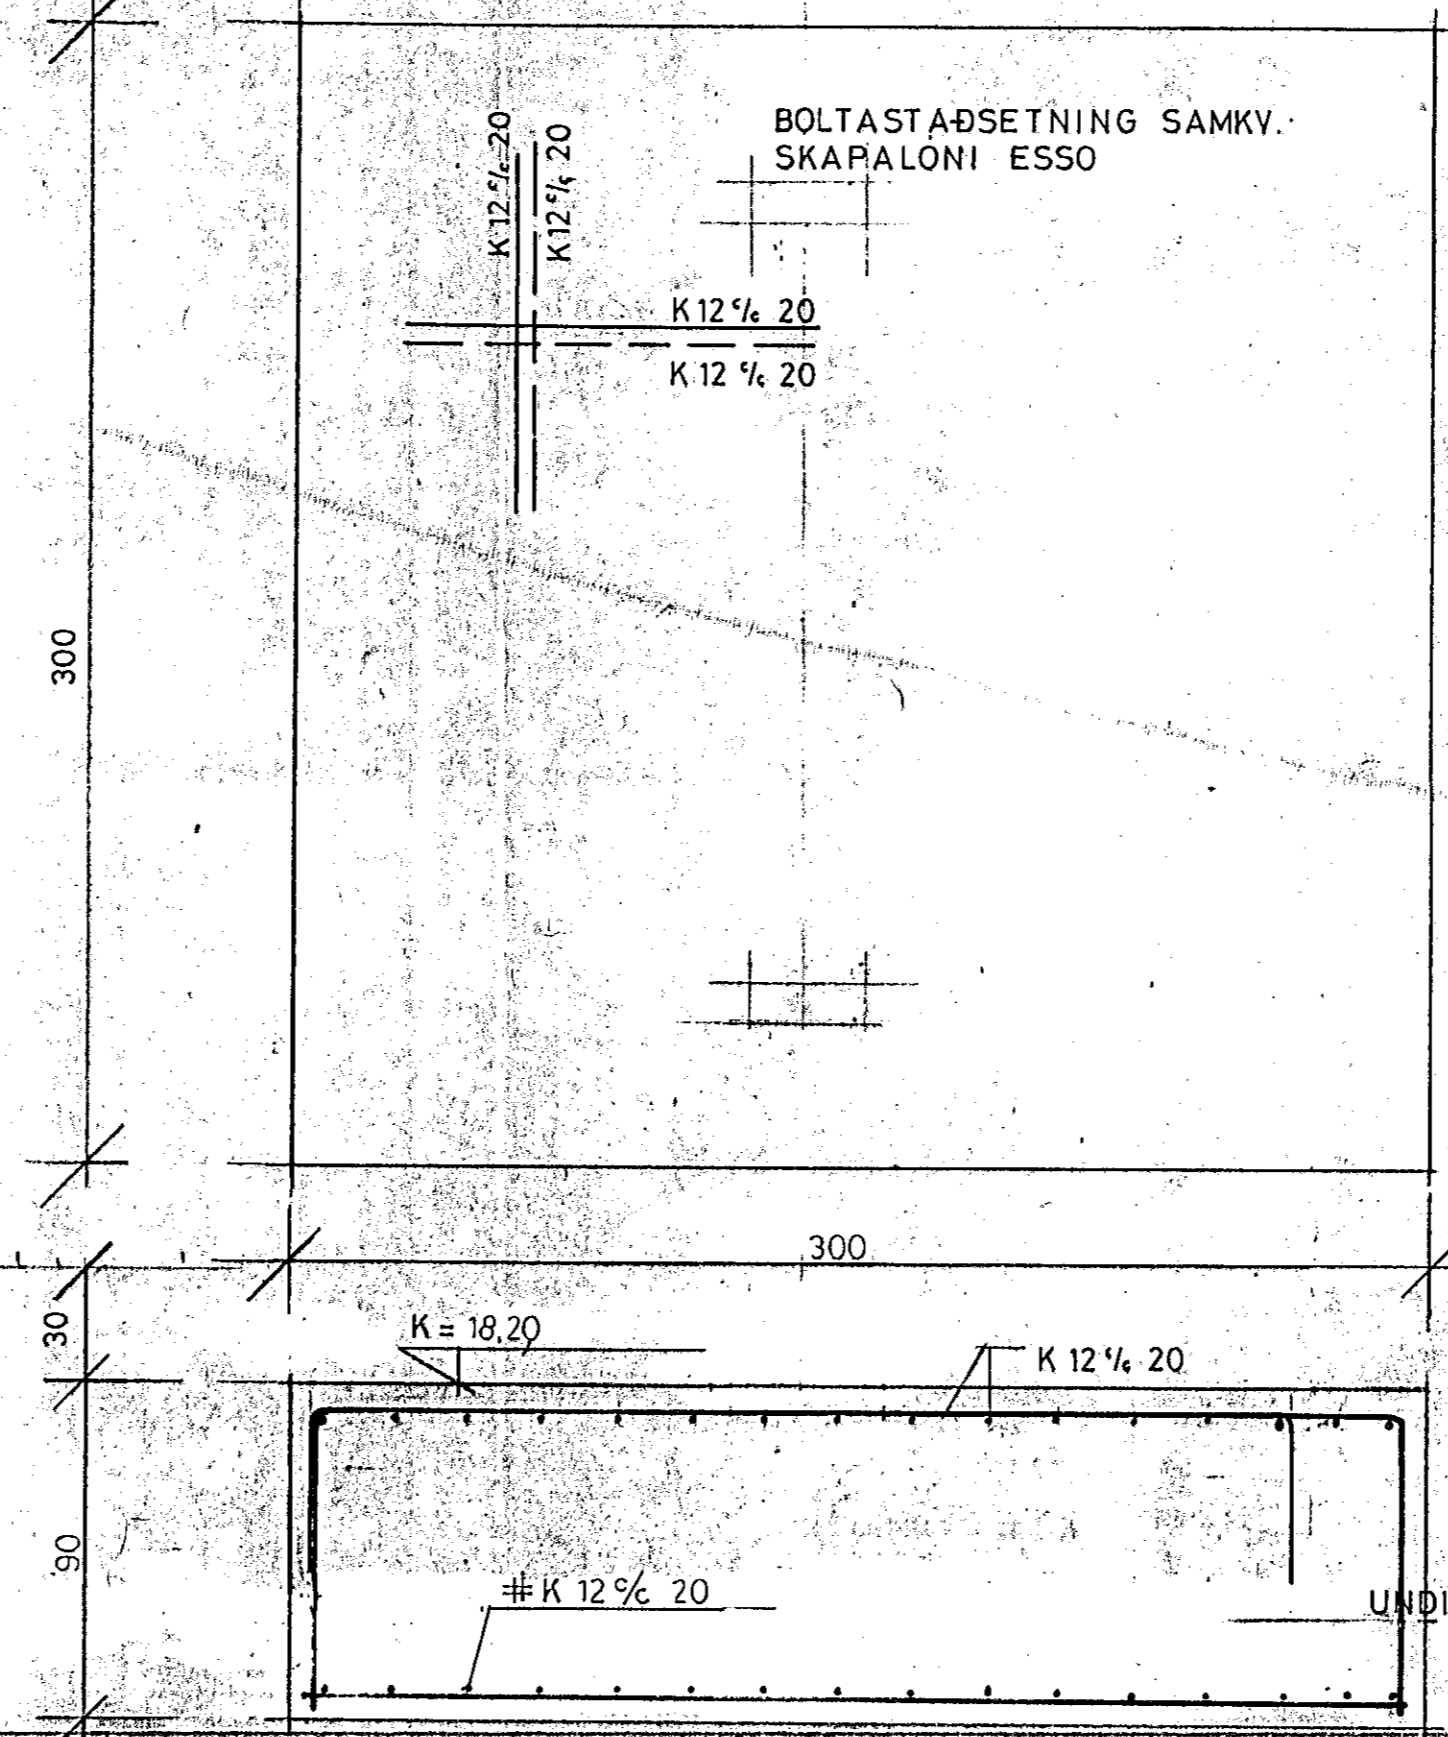
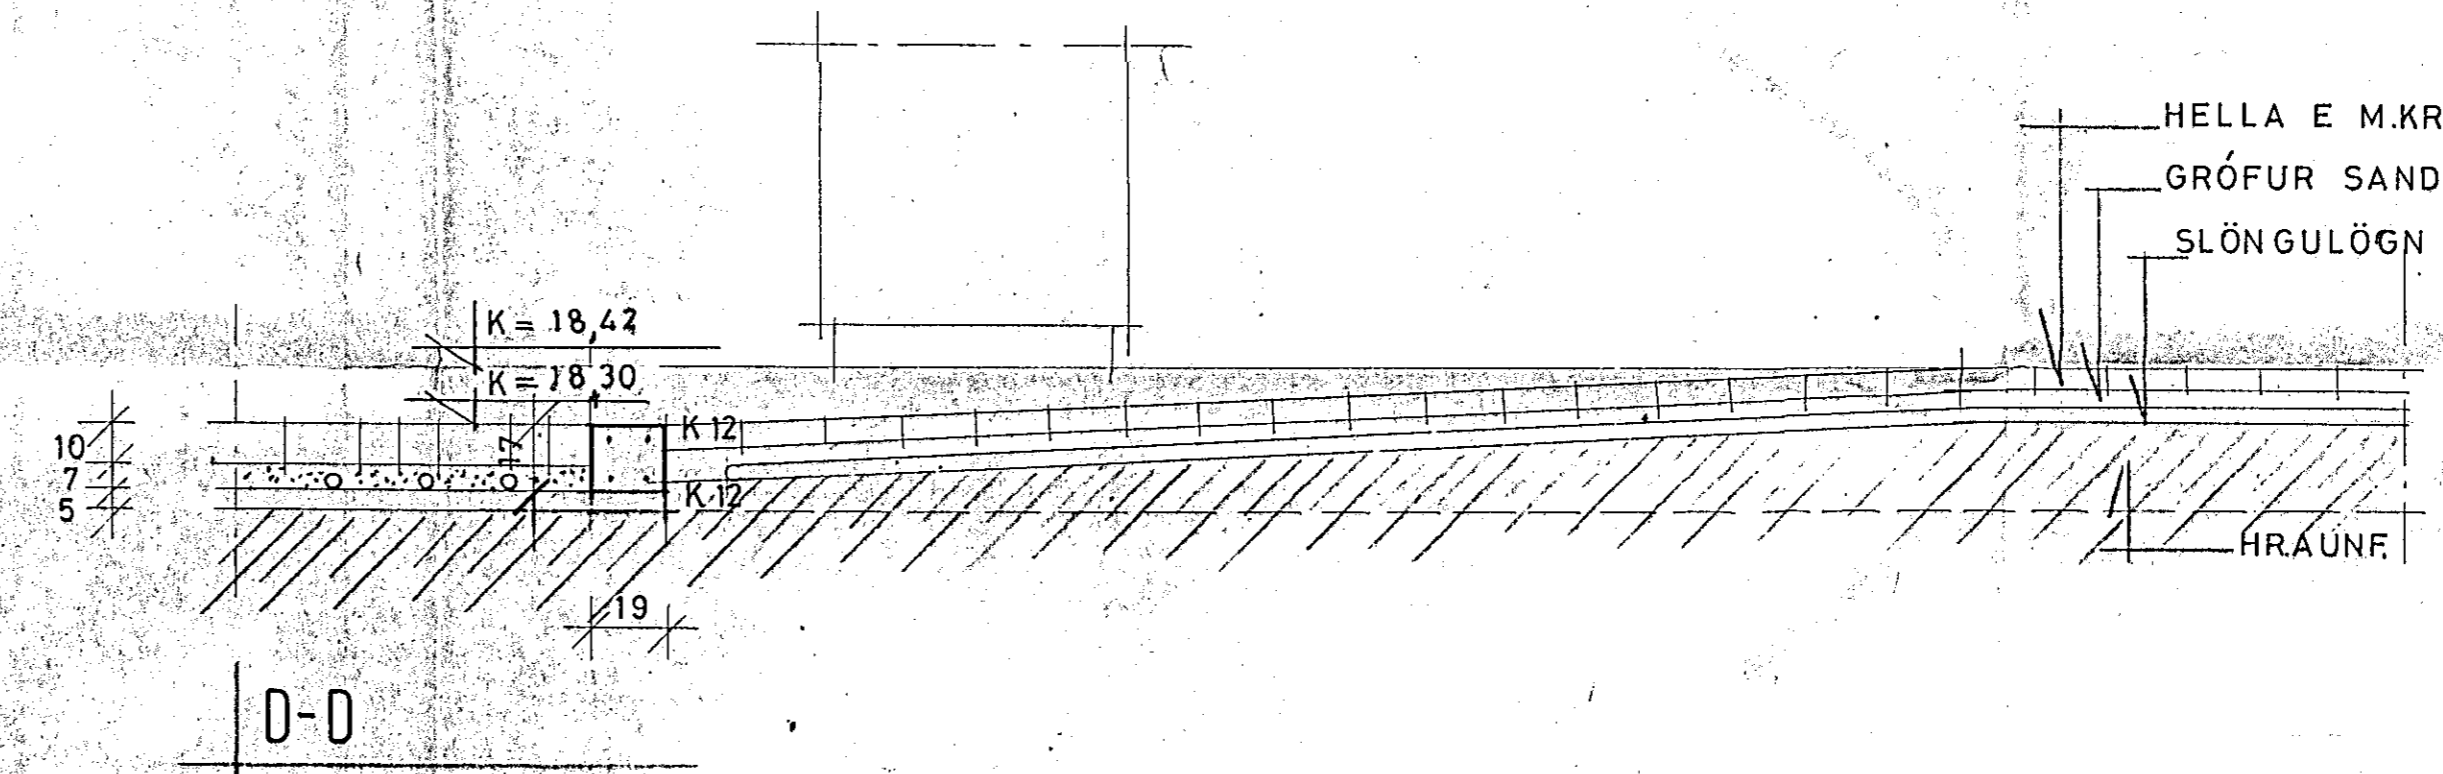
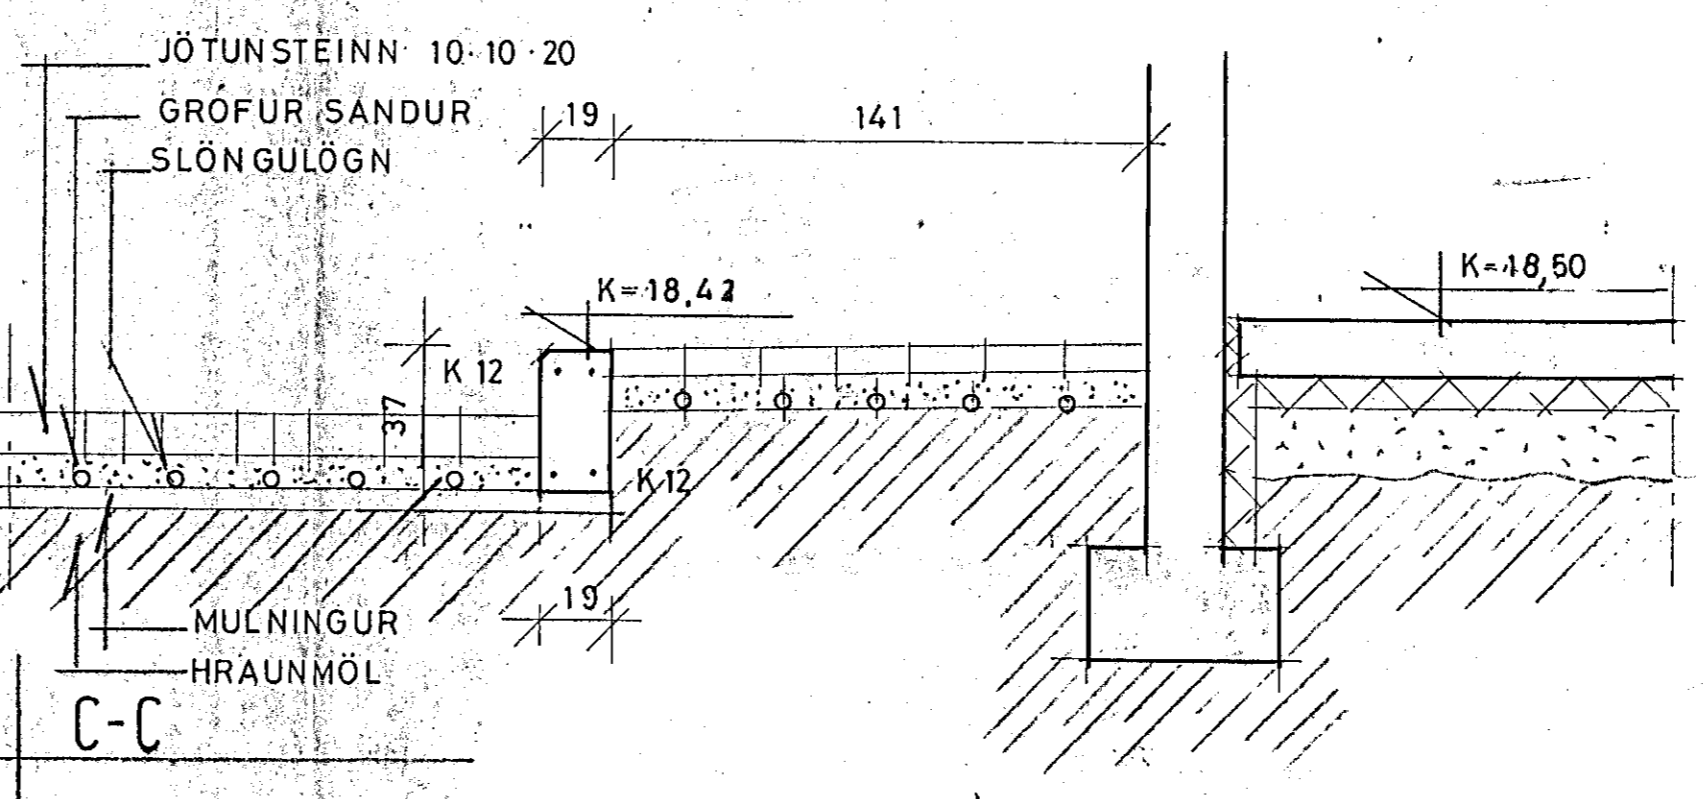


MIDLÍNA

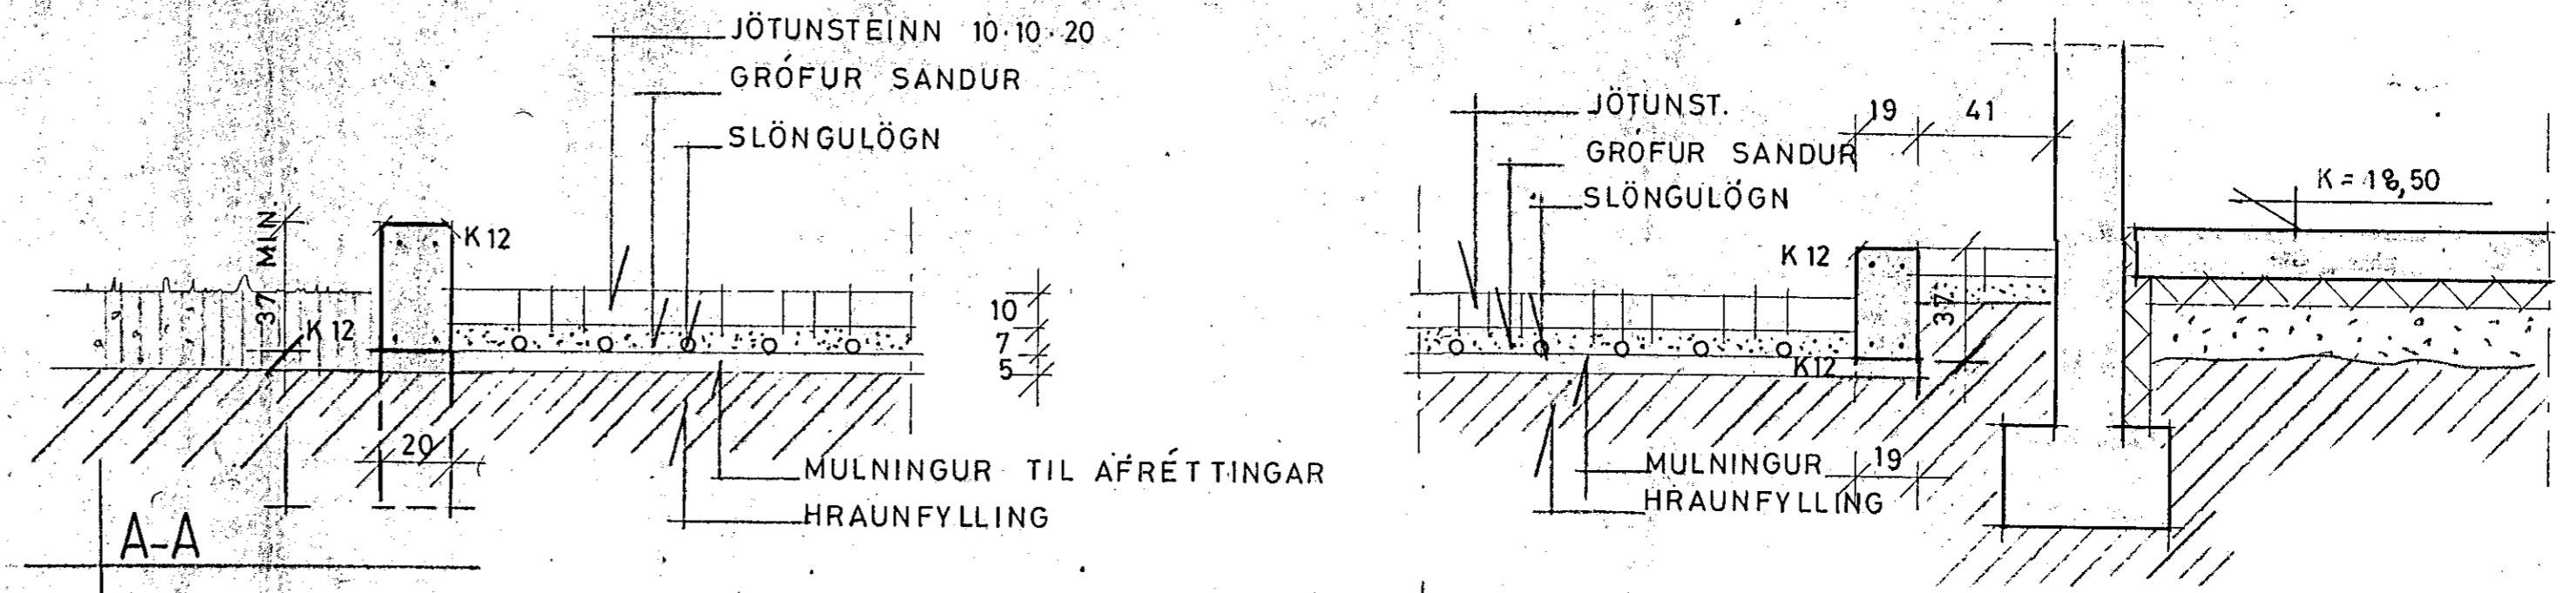

- NÁKVÆMISKRÖFUR Í H/ÆÐ
- HELLULÖGN FRÁVIK ± 0,5 CM
- SANDFYLLING FRÁVIK ± 0,5 CM
- MULNINGUR FRÁVIK 0-(1)CM. (JÖFNUNARLAG)
- HRAUNFYLLING FRÁVIK ± 3 CM

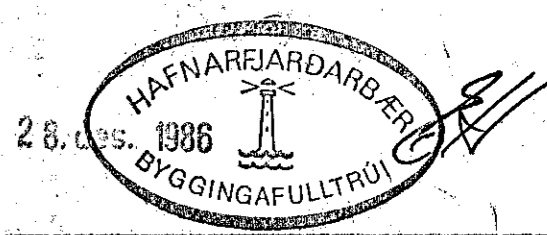

VERKFR/EDI/STOFA	STEFANS GUÐBERGSSONAR	SÍÐUMULA 31 § 681590
OLIUFÉLAGIÐ HF	L/ÆKJARGÖTU	HELLULÖGN SNEIÐINGAR
MK 1:10 1:20	29/7 86 SV/ann kúðk	VERK 86 27 TEIKN 1:18

UNDIRSTADA FYRIR SKILTI VIÐ GÖTU