




SNIÐ F F 1:20

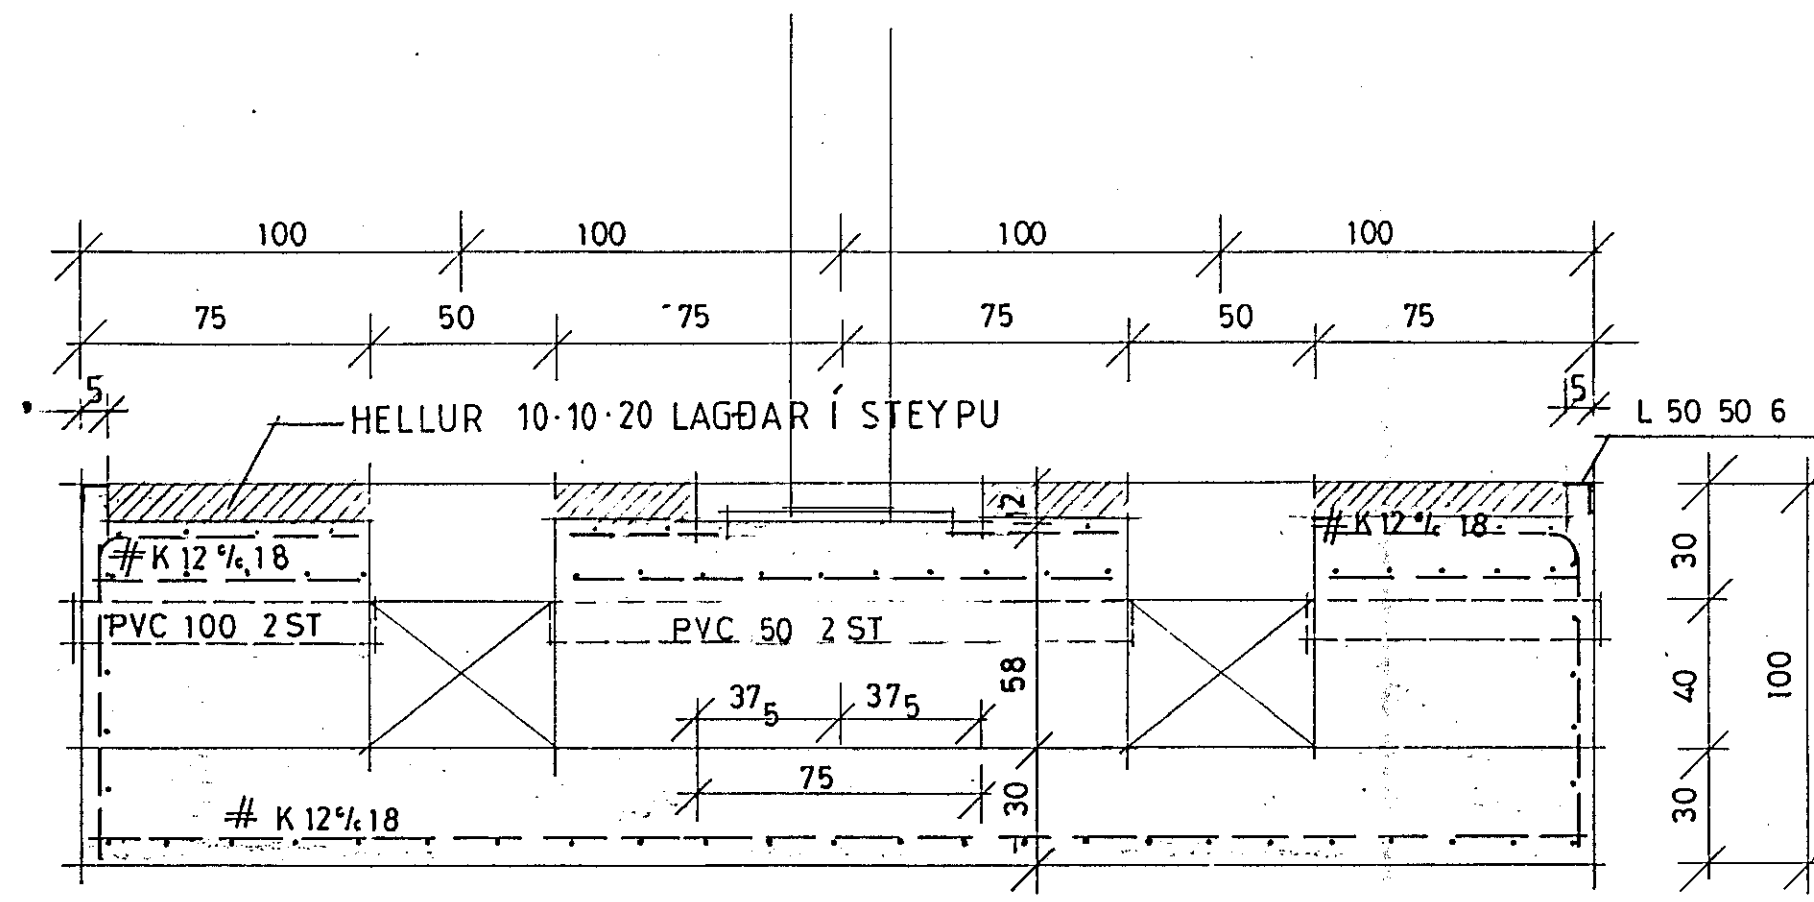

DÆLUSTÆÐI HLIÐARMYND



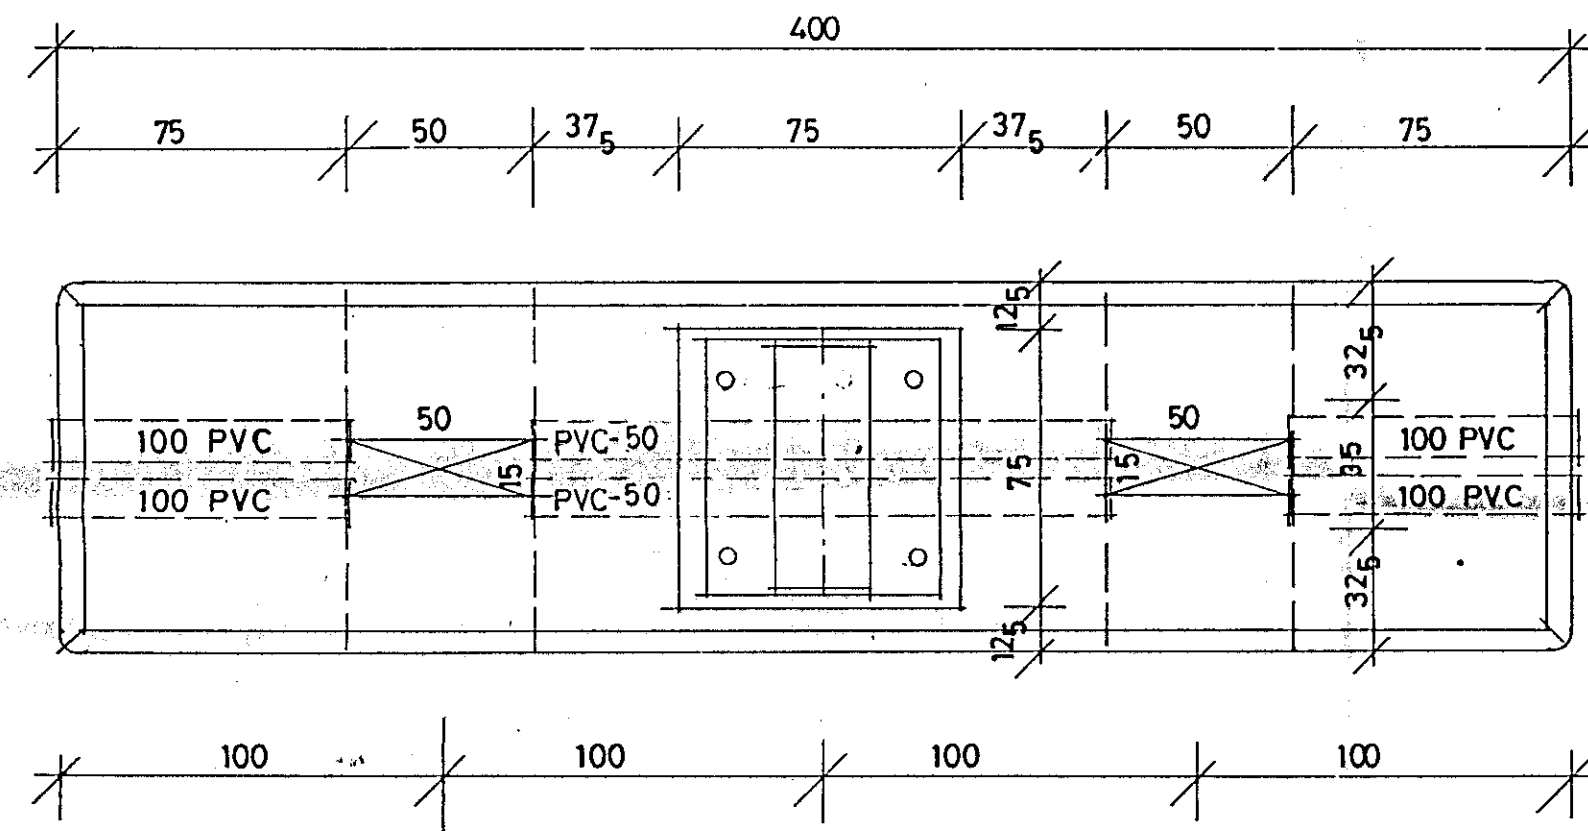


DÆLUSTÆÐI OFANVARP Á LÁRÉTT

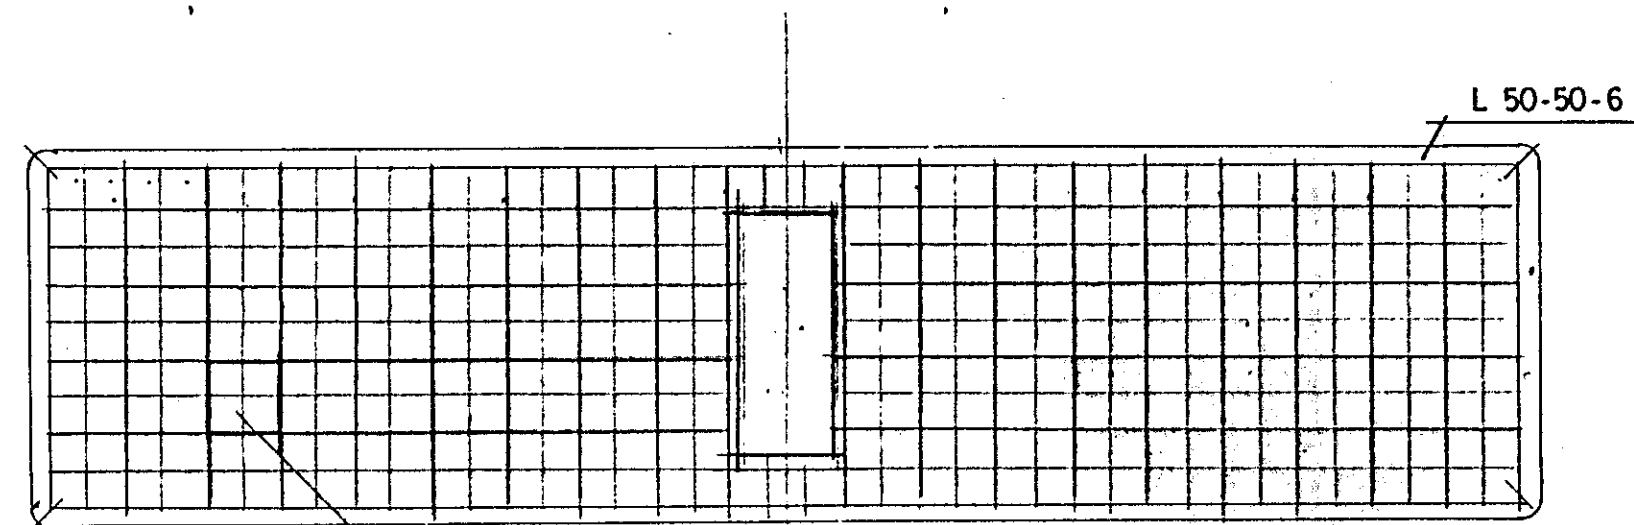


HELLA E MEÐ KROSSI  
LITUR SVARTUR  
HELLUR LAGÐAR Í STEYPU

HELLULÖGN Á DÆLUSTÆÐI

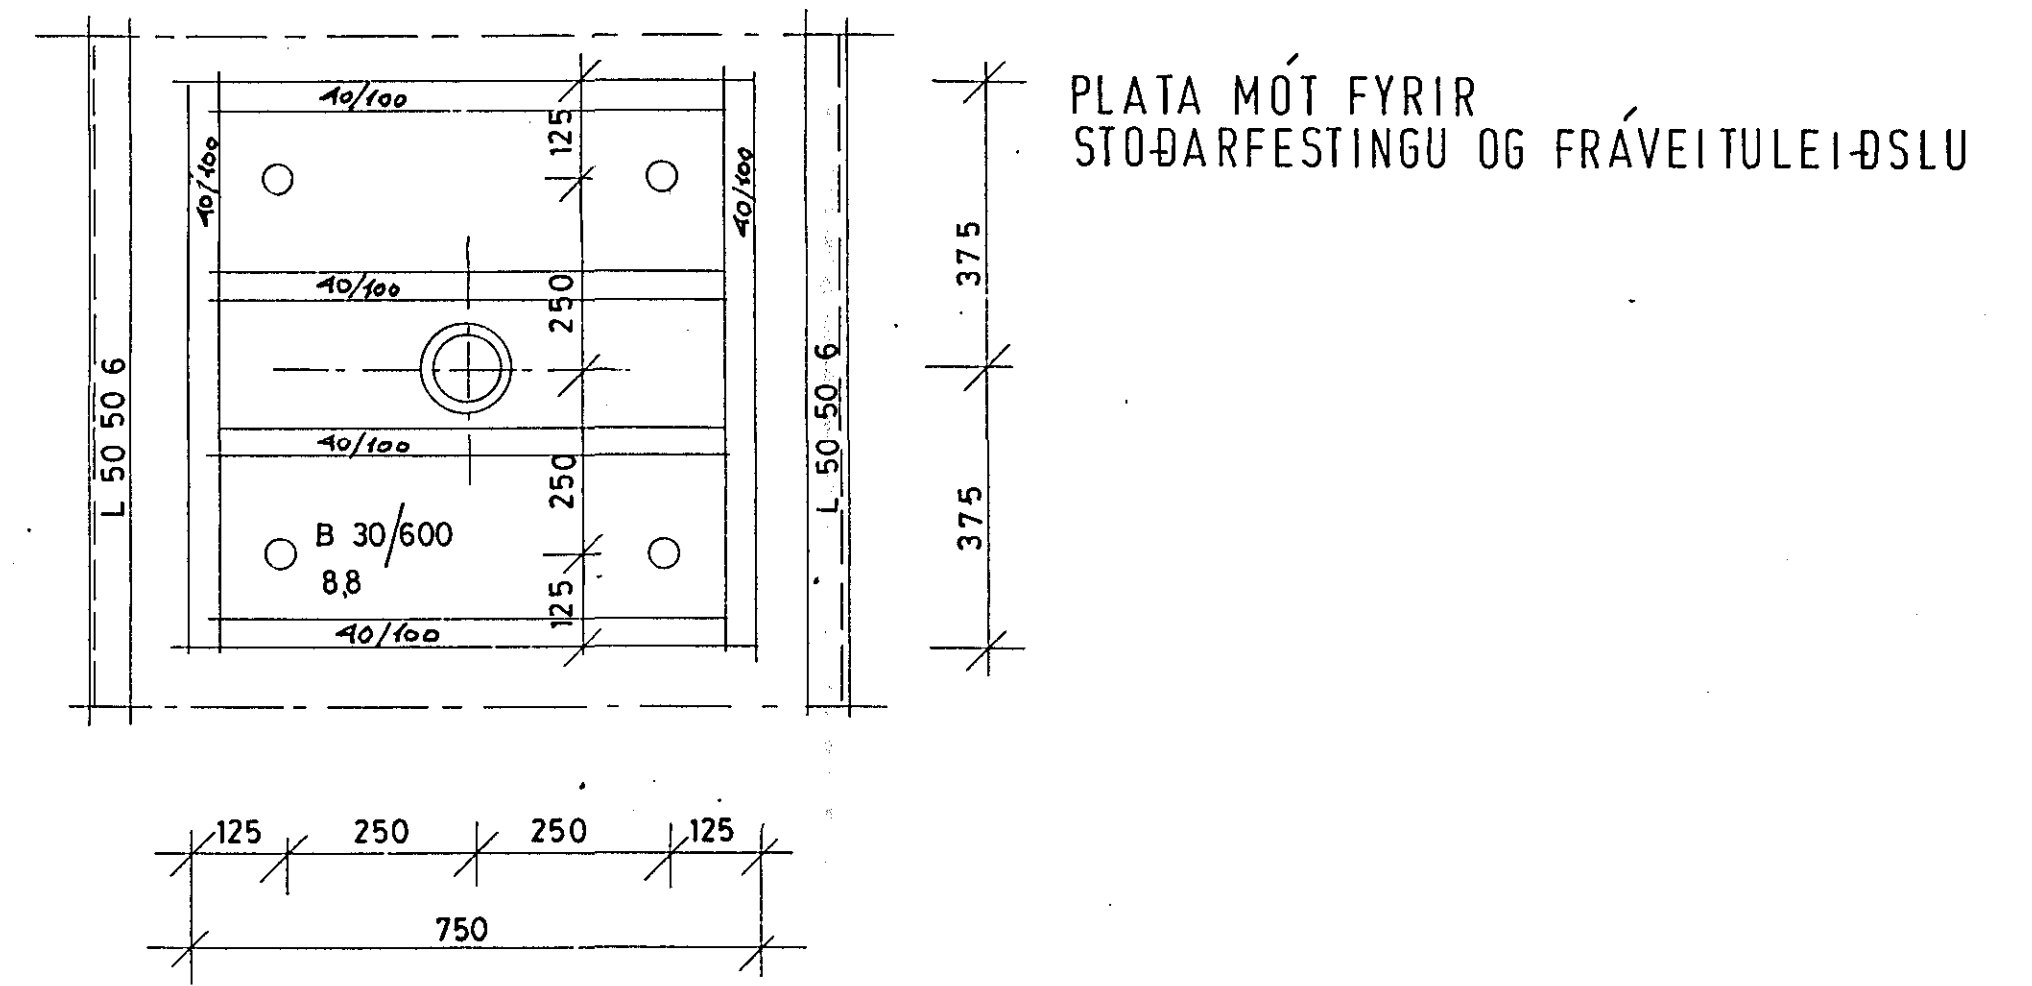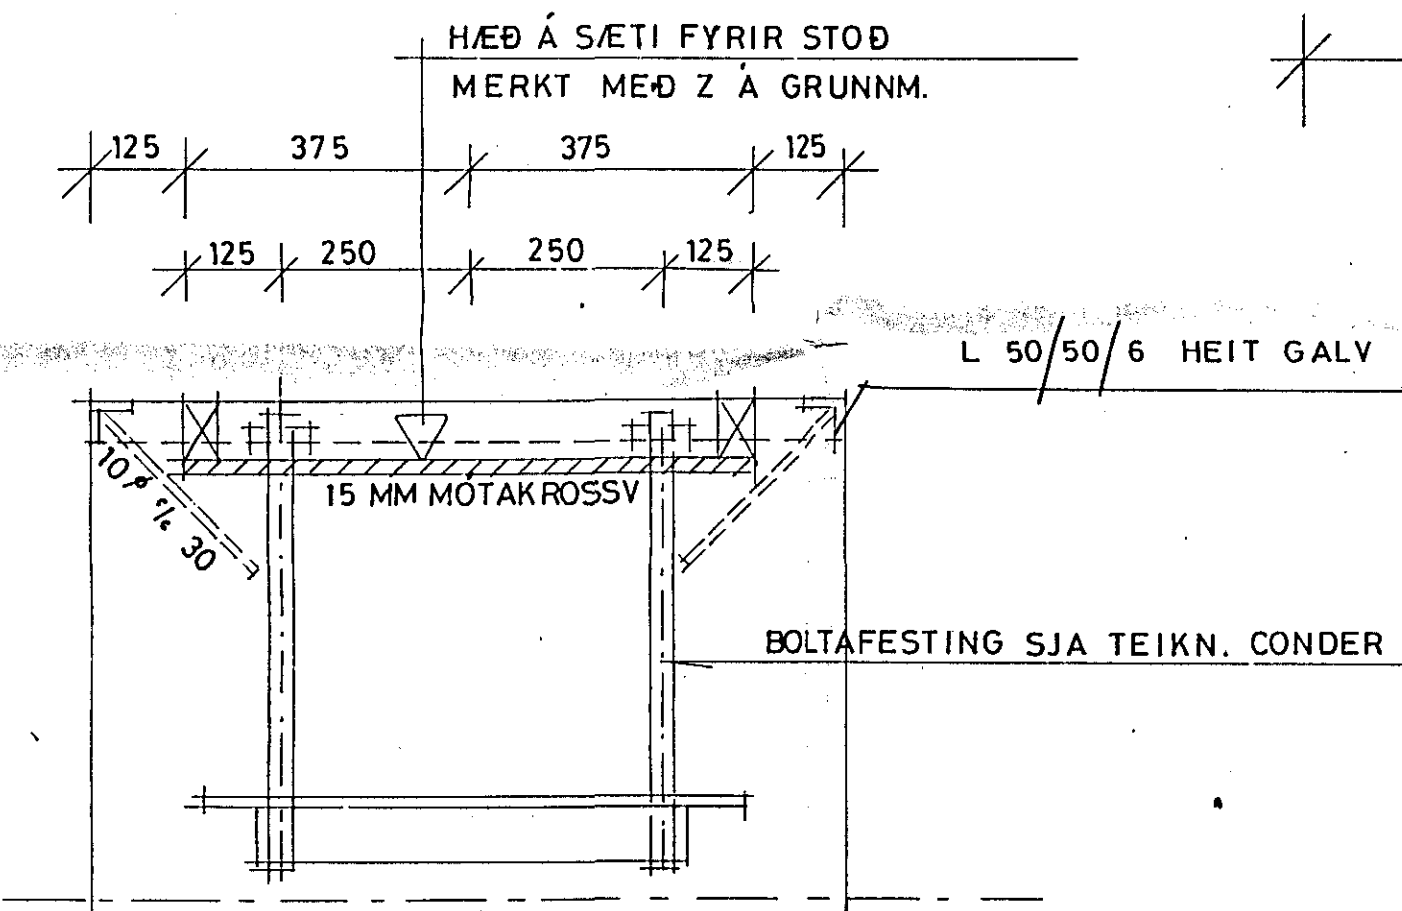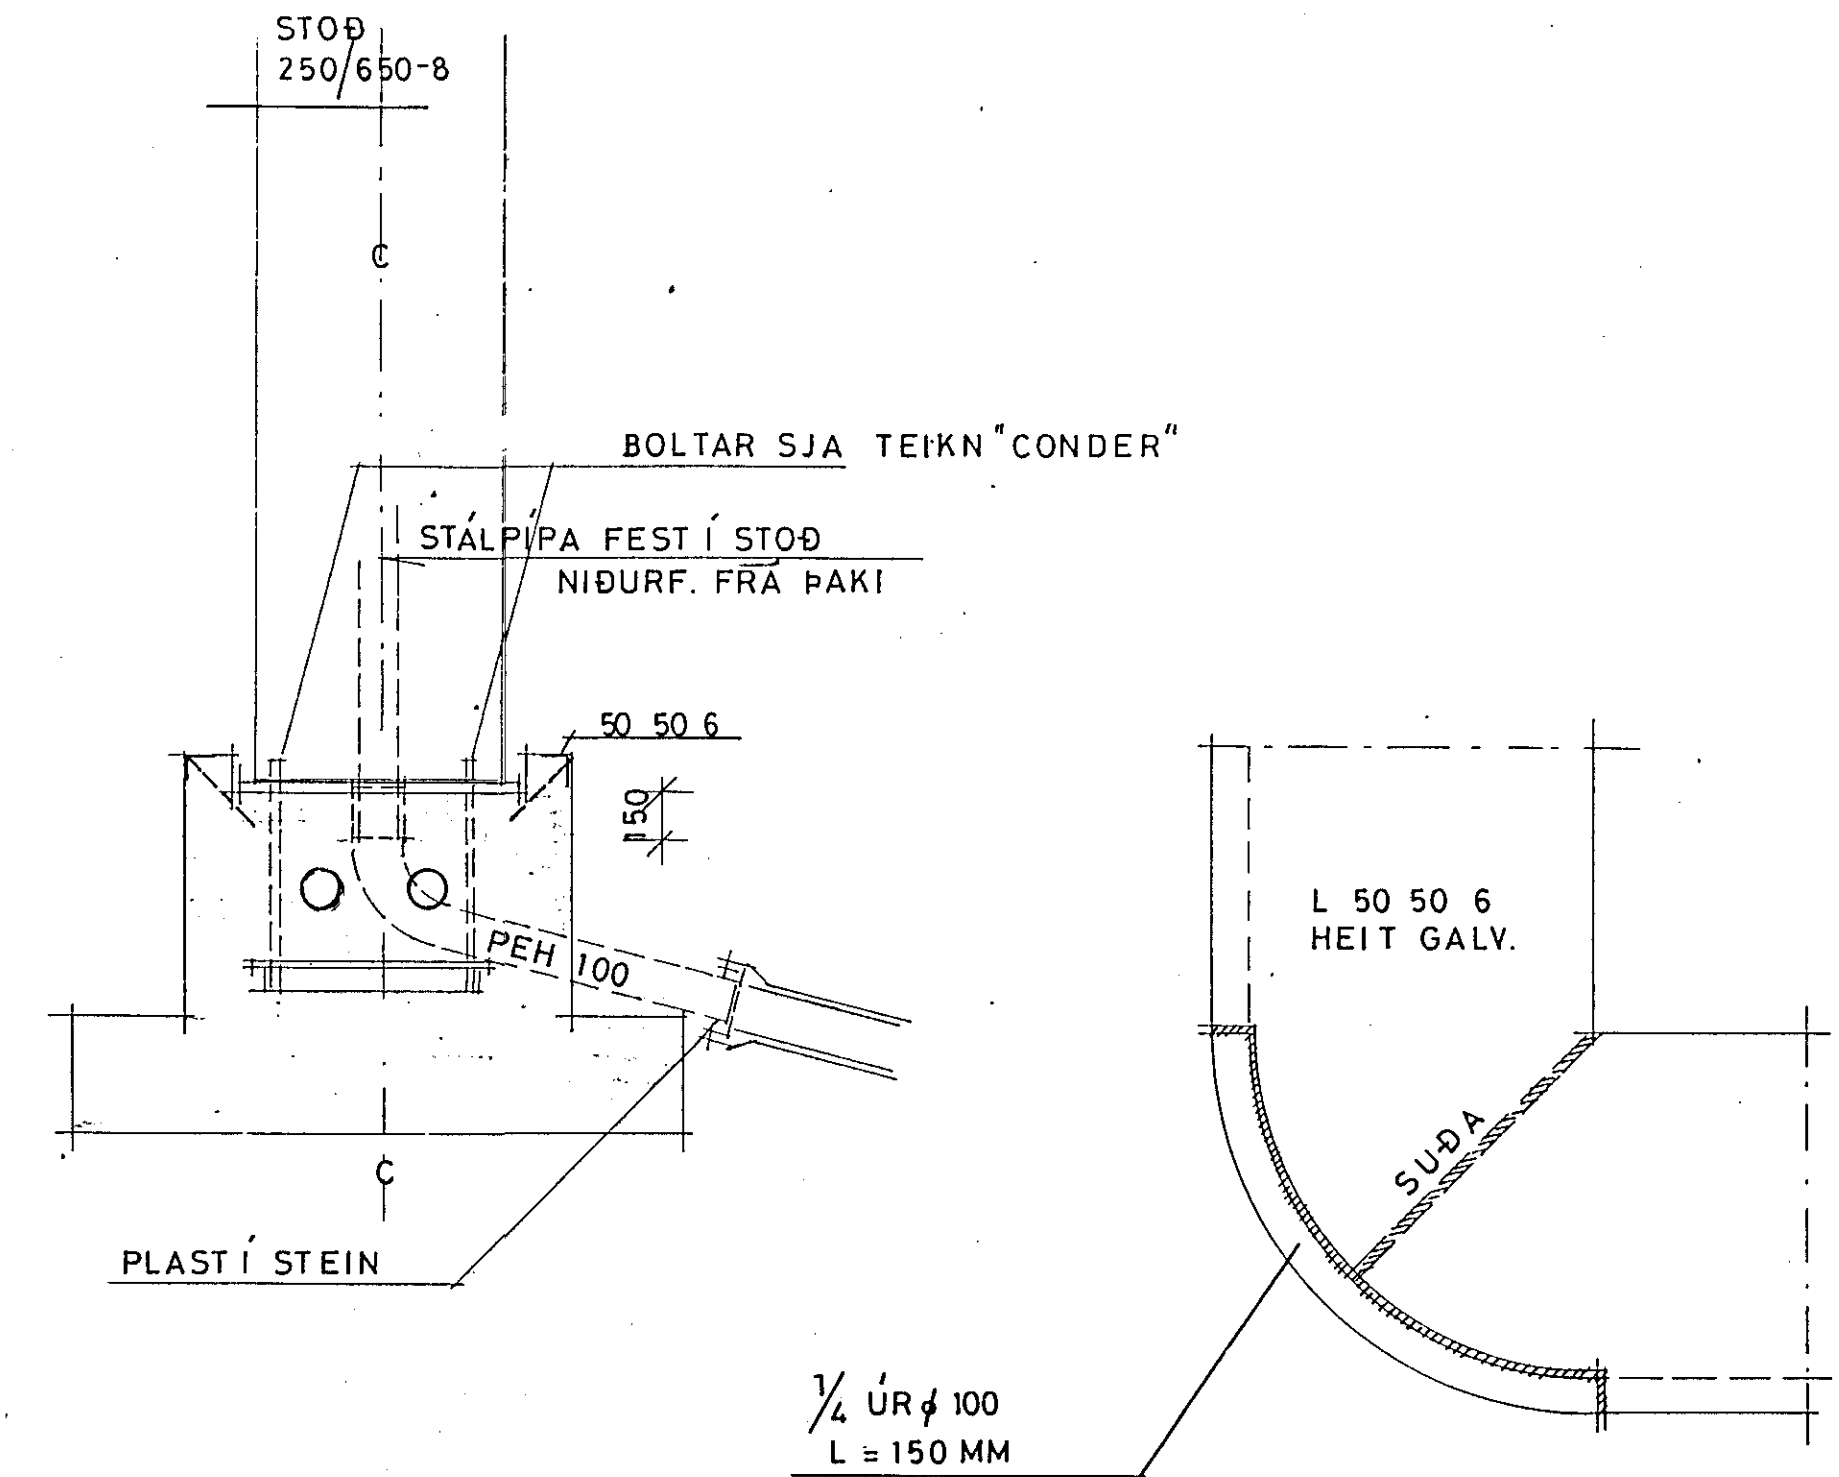

BREYING NOV 1986 S.

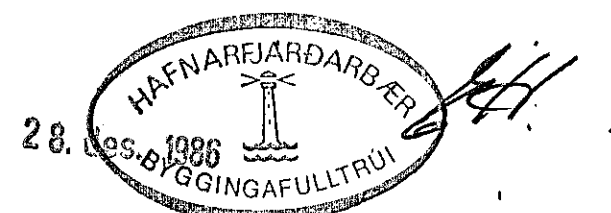

VERKFRÆÐISTOFA STEFÁNS GUÐBERGSSONAR SÍÐUMULA 31 SÍMI 681590

OLÍUFÉLAGIÐ HF LÆKJARGÖTU HAFNARFIRÐI UNDIRSTÖÐUR

MK 1:20 1:10

VERK 86-27 TEIKN 2.02