




SÉRMYND A 1:10

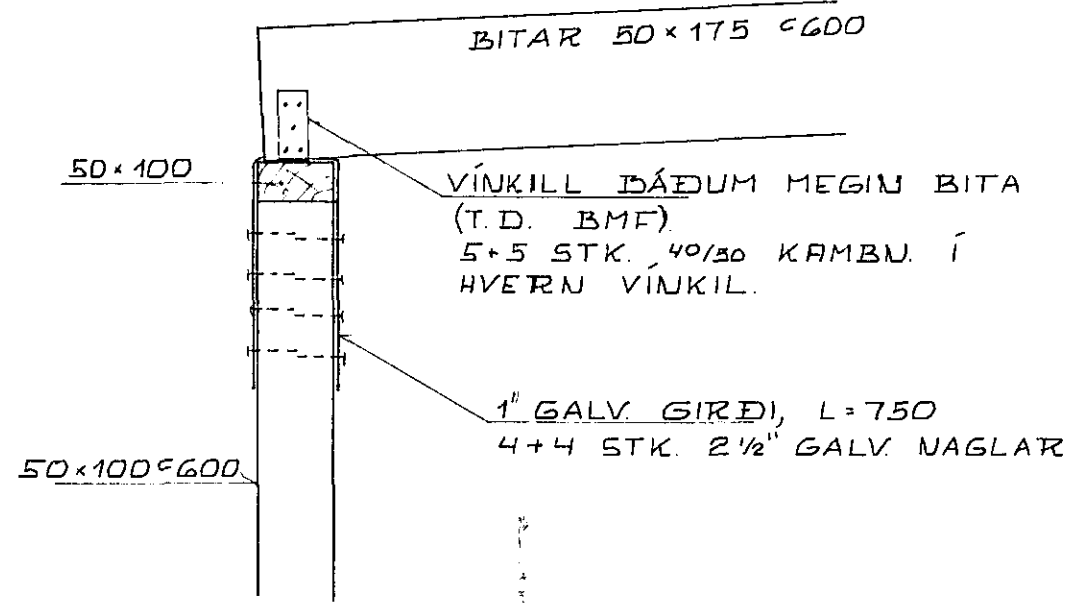

SÉRMYND B 1:10

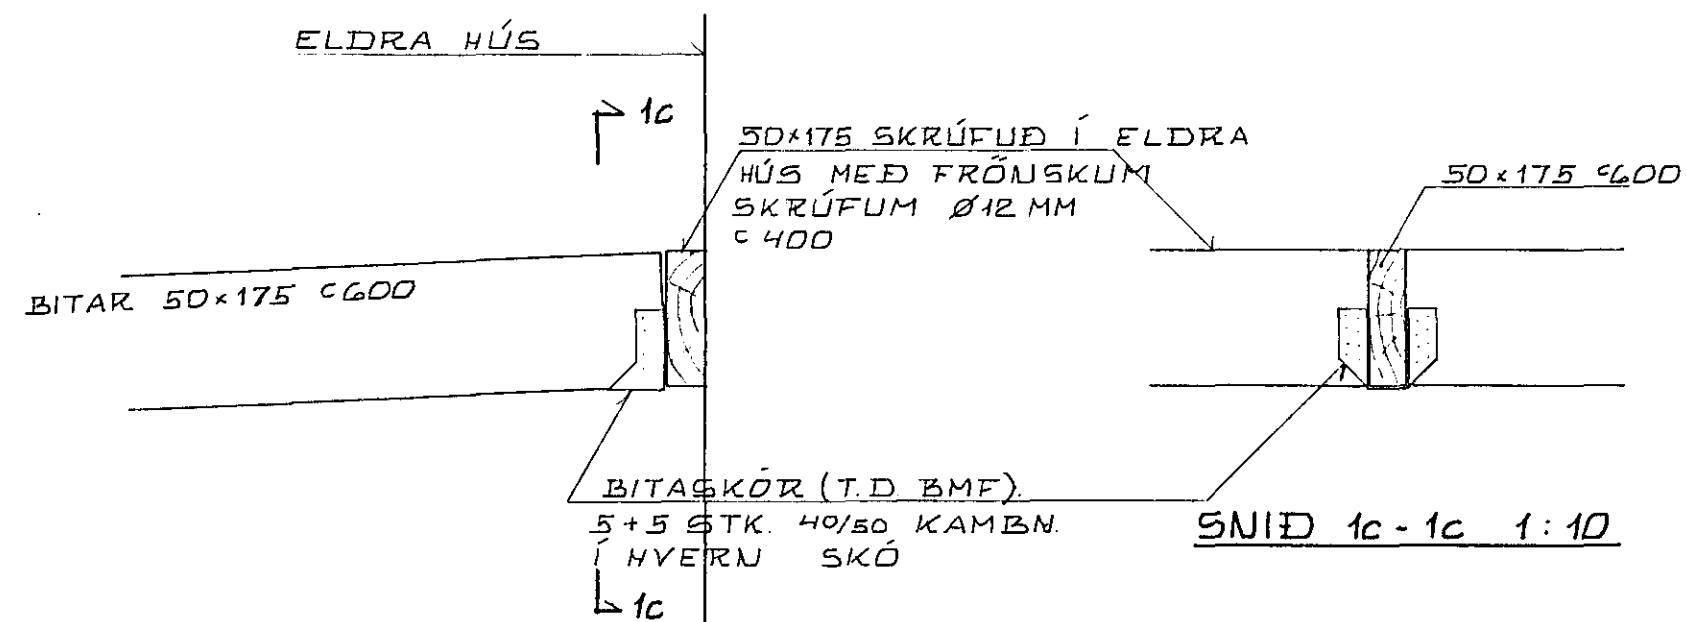

SÉRMYND C 1:10

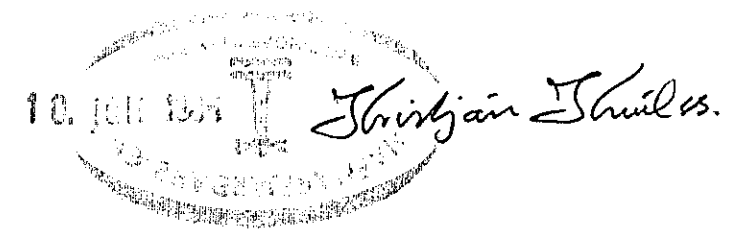

KRISTJÁN KNÚTSSON
TÆKNIFRÆÐINGUR FTFÍ

LÆKJARGATA 5, HAFNARFIRÐI. VIÐBYGGING	DAGS JÚNÍ 85 MKV 1:10
SÉRMYNDIR	BL NR 2 AF VERK 855-02 10k.

Kristján Knútsson