



GRUNNMYND ÞAKS 1:50

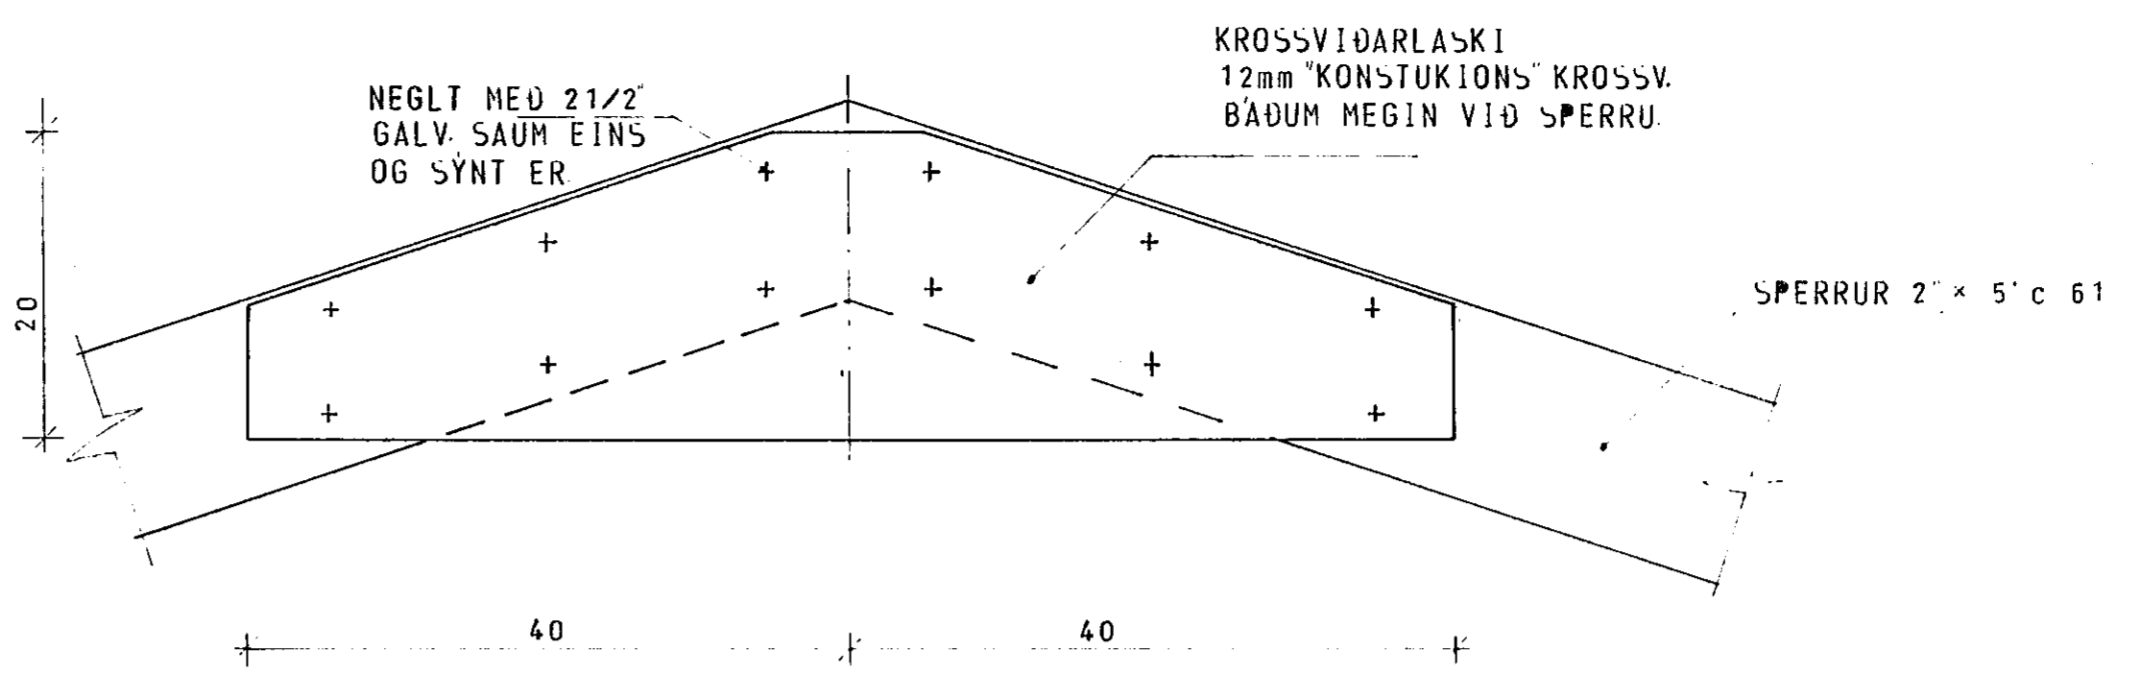


SÉRMÝND I 1:5

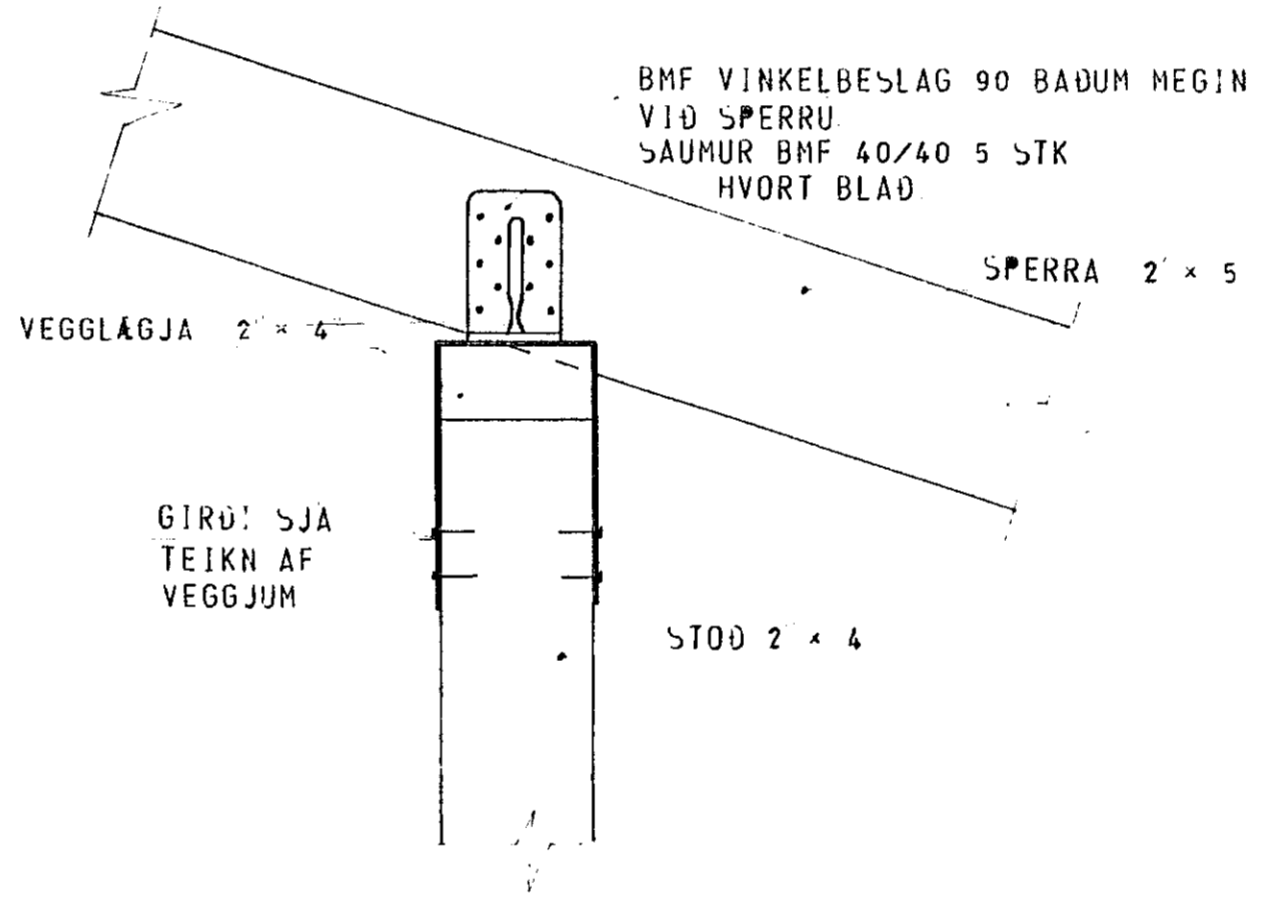

SÉRMÝND II 1:5

SKÝRINGAR:

ÖLL ÖNEFND MÁL ERU CM
 TIMBUR SKAL FUAVERJA OG ALLUR
 SAUMUR SÉ GALVANHUÐADUR
 MÁLSETNING Á VEGGJUM OG STAÐSETNING
 GLUGGA SÉ SAMRÁM V. D. TEIKN ARKITEKT

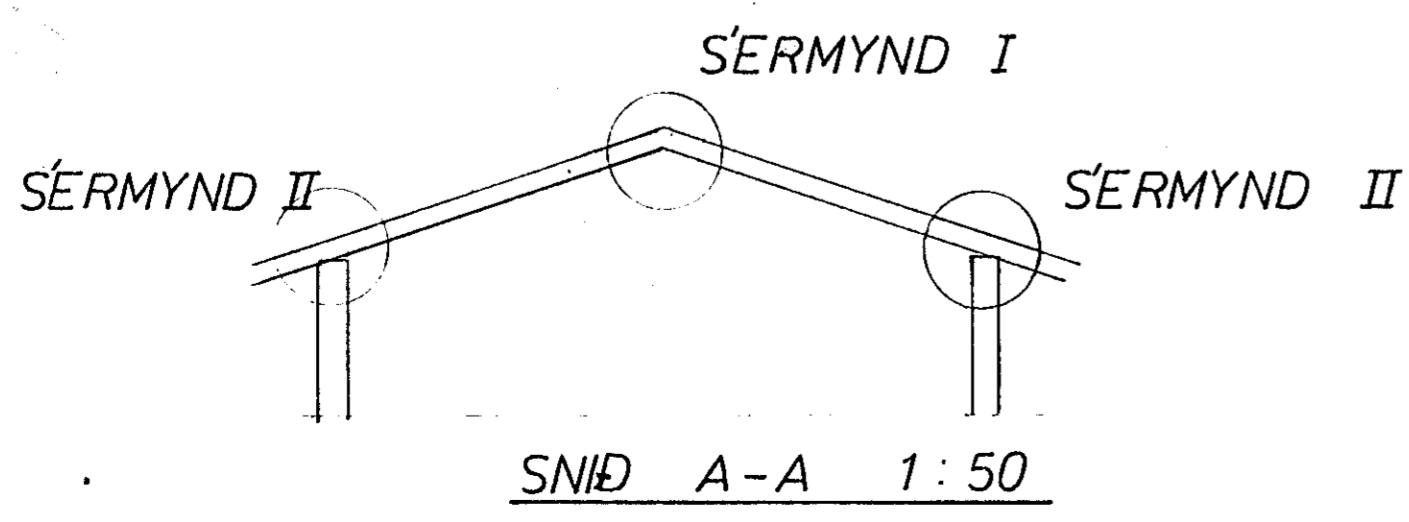

16. júní 1980
 HAFNARFJARDARBER
 BYGGINGAFULLTRÚGINN

LÆKJARGATA 8, HAFNARFIRÐI.	MÆLIKVARÐI 1:50 1:5	VERK 7916	TEIKN NR 1.3.
ÞAK	Hannað: sp Teiknað: Bj.	Yfirfarið: Bj Samb: .	DAGS OKT. '79
JÓHANN GUNNAR BERGPÓRSSON VERKFR MVFI STRANDGÖTU 11 — HAFNARFIRÐI — SÍMI 53315	BREYTT		