HAFNARFJARÐARBÆR
BYGGINGAFULLTRÚINN

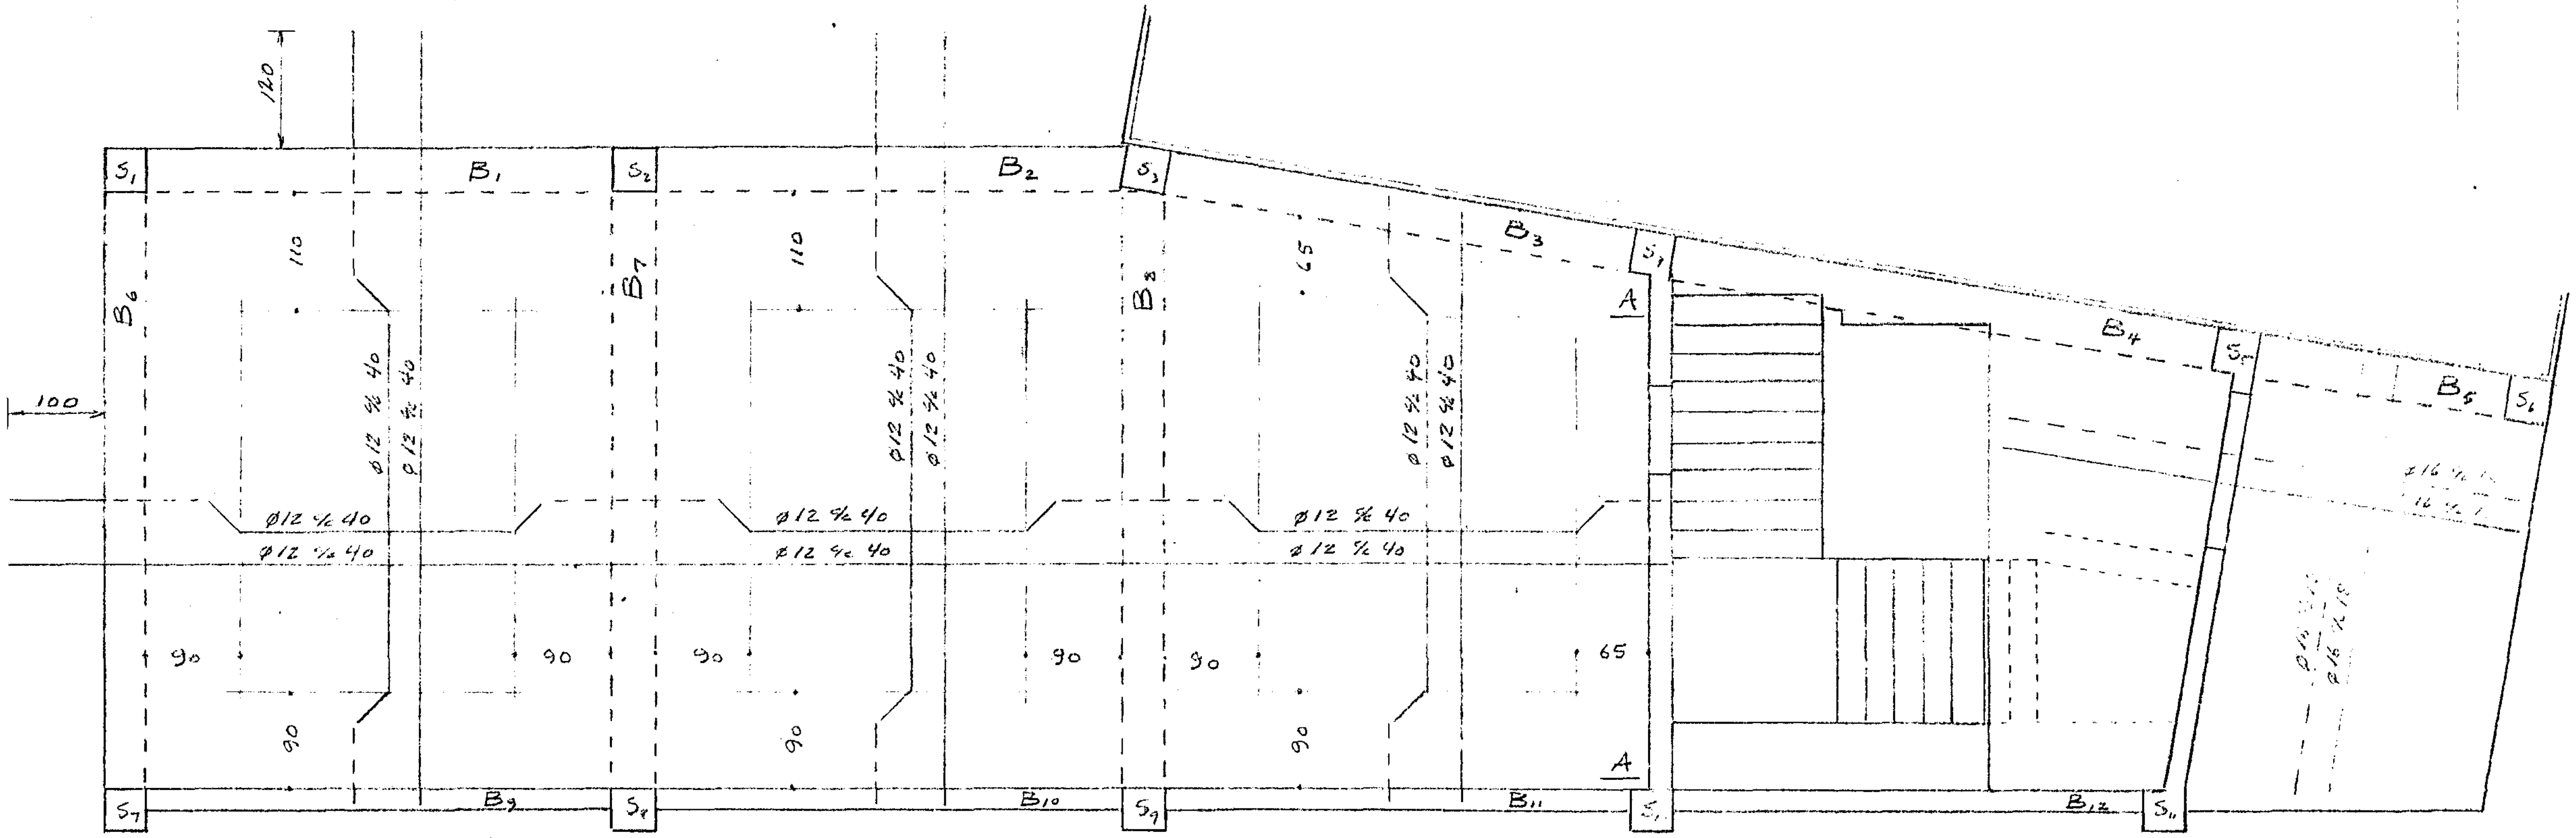

GRUNNMYND 2. HÆÐ
1:50

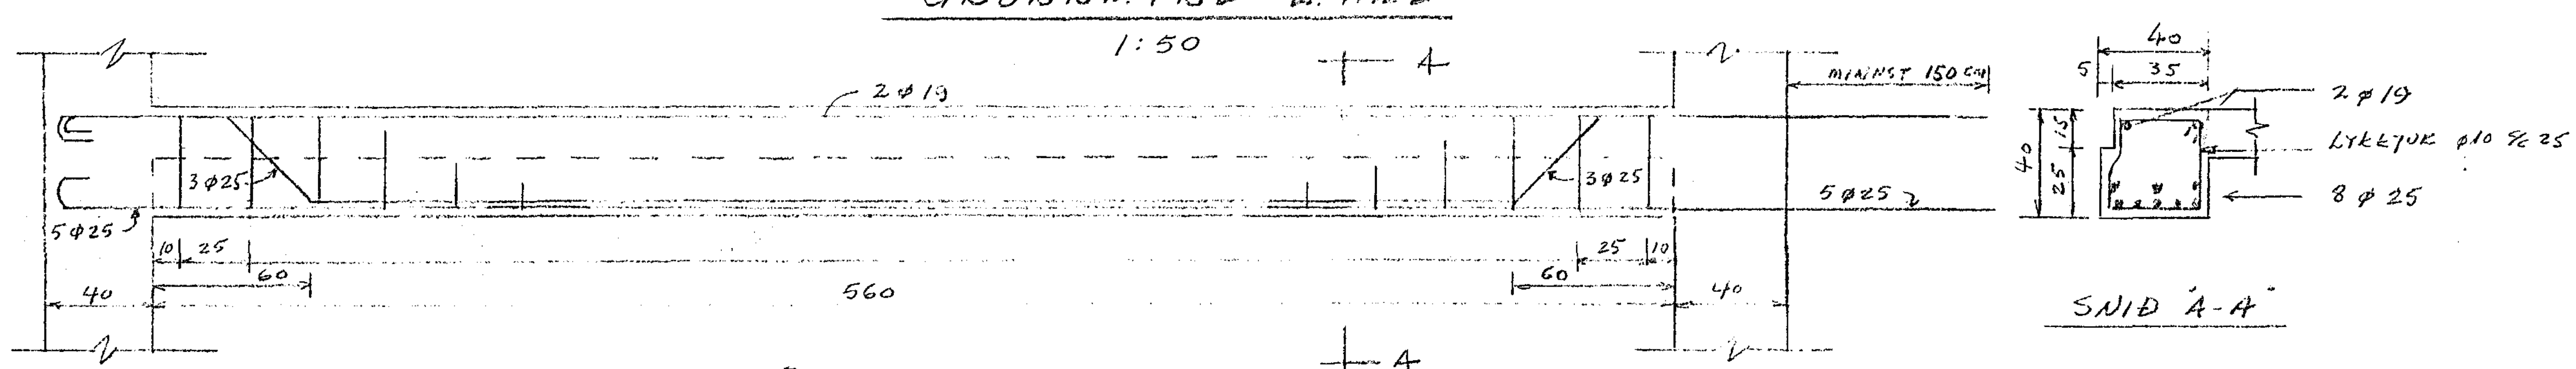

B6 og B7
1:20

SNIÐ "A-A"

B8 ER EINS OG B6, NEMA BÁÐIR ENDAR HANS ERU EINS OG GÖTUENDI B6

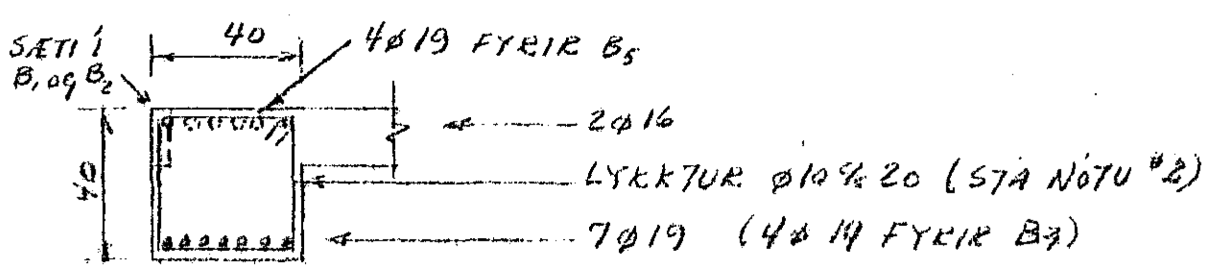

SNIÐ Í BITA B1, B2, B3, B4 og B5 (SJÁ NÓTU #1)
1:20

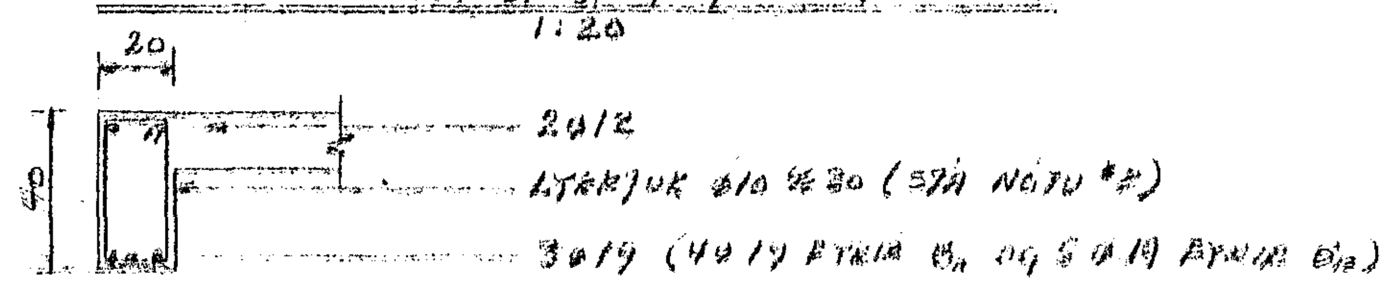

SNIÐ Í BITA B9, B10, B11 og B12 (SJÁ NÓTU #1)
1:20

NÓTA #1

YFIR SÚLUM S1, S2, S3, S4, S5, S6 KOMI 4ø19 L=300 cm
YFIR SÚLUM S7, S8, S9, S10, S11 KOMI 2ø19 L=300

NÓTA #2

Í ÖLLUM BITUM SÉ FYRSTA LYKKJA 5 cm FRÁ UNDIRSTÖÐU OG ÞÆR 4 NÆSTU MEÐ 10 cm BILI

DVERGUR H/F	
JÁRNALÖGN	
GUÐMUNDUR ÓSKARSSON VERKFR.	
MÆLIKV. SÝNDUR	FEB. 1966
TEIKN.	66-H. 331