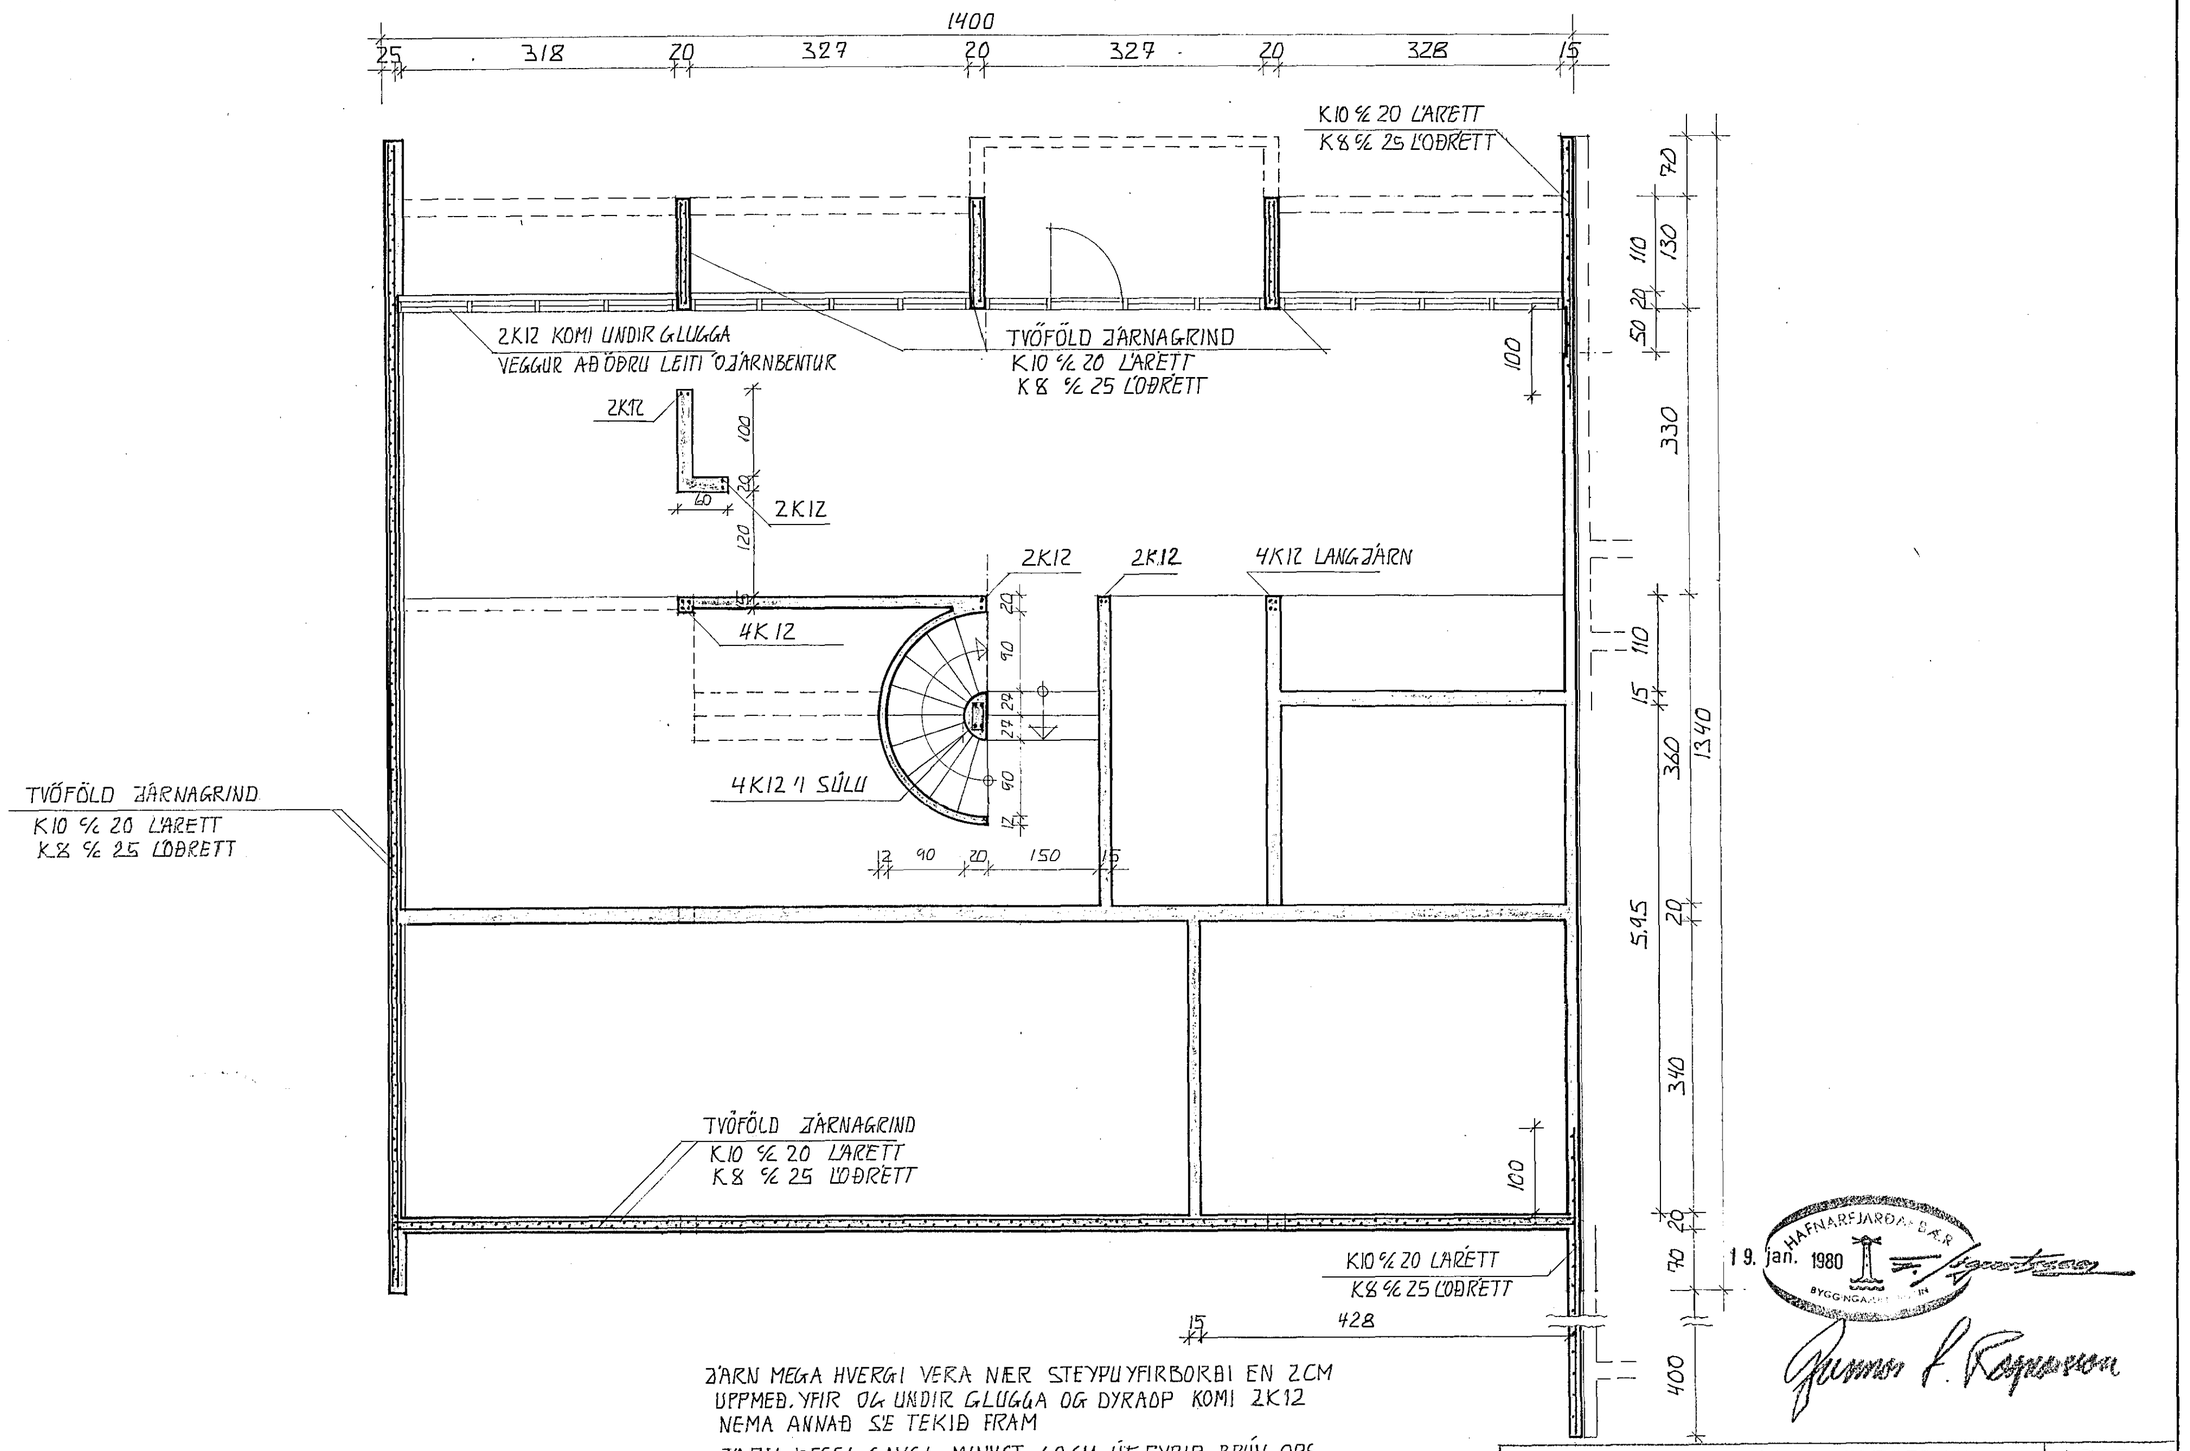

JÁRN MEGA HVERGI VERA NÆR STEYPUYFIRBORÐI EN 2CM
UPPMEÐ. YFIR OG UNDIR GLUGGA OG DYRAOP KOMI 2K12
NEMA ANNAÐ SÉ TEKIÐ FRAM

JÁRN ÞESSI GANGI MINNST 60CM ÚT FYRIR BRÚN OPS
EÐA HEIL UM FLEIRI OP
ÞURFI AÐ SKEYTA JÁRN ÞÁ SÉ SKEYTILENGD 60 CM

HAFNARFJARÐARBÆR
BYGGINGAFULLTRÚI
19. jan. 1980

Gunnar I. Ragnarsson

LÆKJARHVAMMUR 1 HAFNARFIRÐI	VERKNR. 1.17
JÁRNALÖGN Í VEGGJUM	M 1:50
GUNNAR INGI RAGNARSSON FVFÍ LAUFÁSVEGI 54 REYKJAVÍK S.16908	JAN 1980