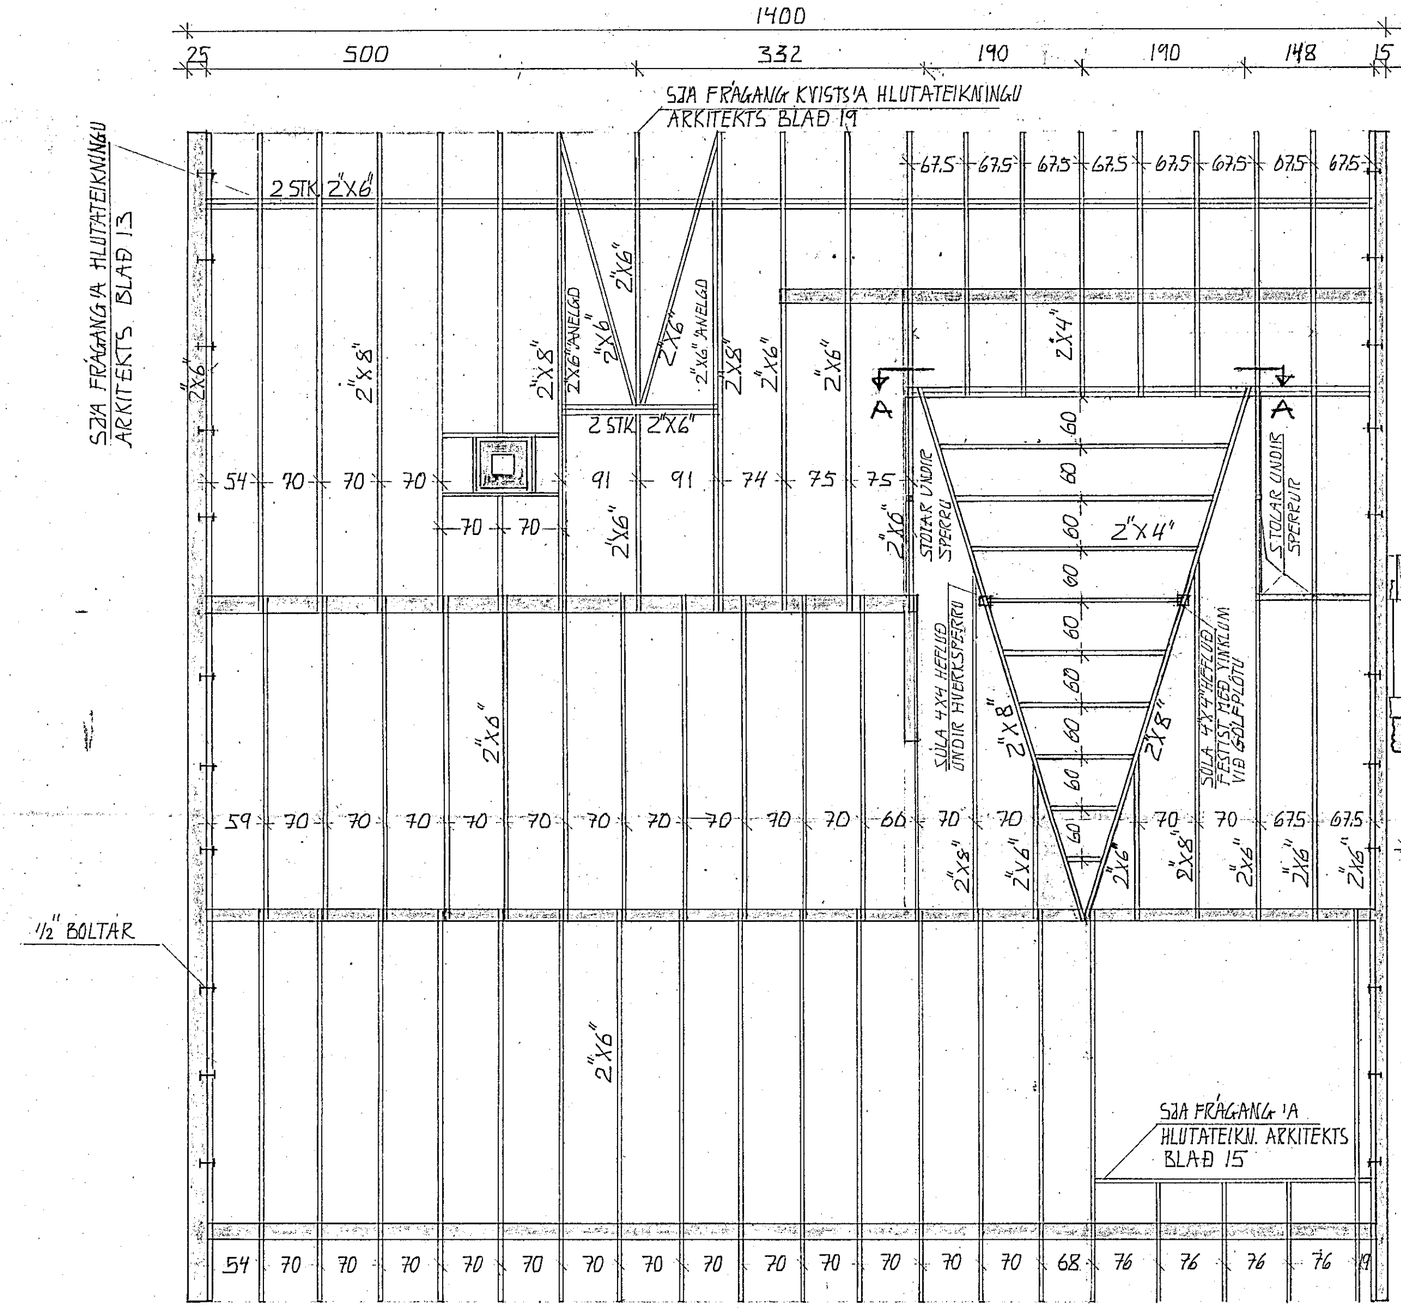

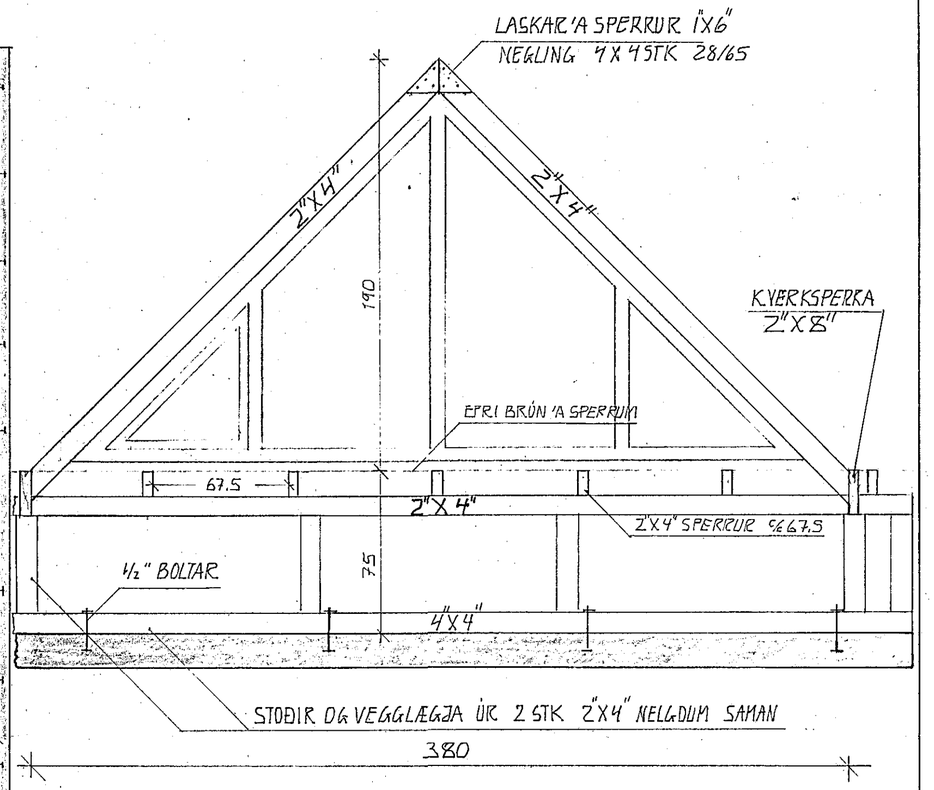

ALLAR STOÐIR FESTIST TRYGGILEGA VIÐ VEGGLÆGJUR MEÐ GIRÐI 0.2 X 2.9 CM (EÐA BMF JÁRNUM) OG NEGLIST MEÐ 2 X 5 STK. 28/65.
Á SAMA HÁTT FESTIST SPERRUR Á VEGGLÆGJUR OG STOÐIR.

SNIÐ A-A M 1:20

ATH! TIL HLIÐSJÓNAR SKULU VERA HLUTATEIKNINGAR ARKITEKTS BLÖÐ 13, 14, 15 OG 19.

Gunnar Ingi Ragnarsson

HAFNARFJARÐARBÆR BYGGINGAFULLTRÚINN 28. febr. 1980

LÆKJARHVAMMUR 1 HAFNARFIRÐI	VERKNR. 1.17
ÞAKSPERRUR	M 1:50 M 1:20
GUNNAR INGI RAGNARSSON FVFÍ LAUFÁSVEGI 54 REYKJAVÍK S 16908	B10 FEB 1980