


SNID 1-1


SNID 2-2

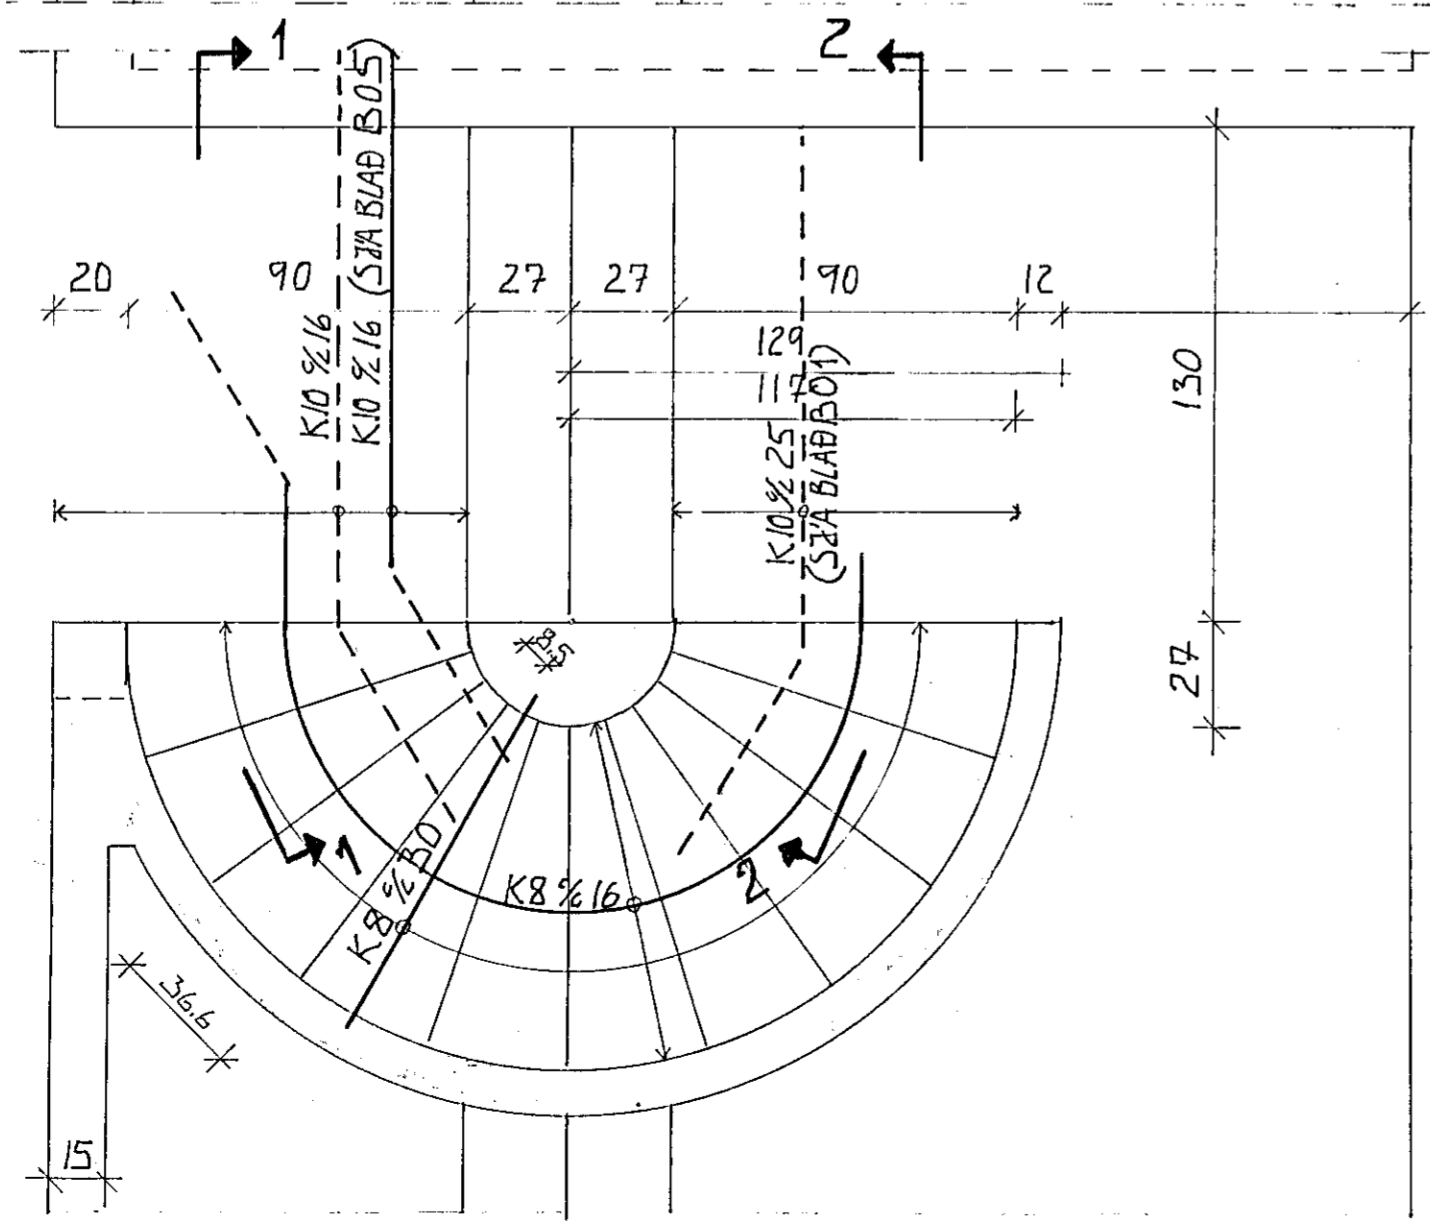

SJÁ EINIÐ SNID B-B Á BLAÐI B06
OG JARNATEIKNING PLÖTU Á BLAÐI B05

--- JARN Í EFRI BRÚN PLÖTU
— JARN Í NEÐRI BRÚN PLÖTU

Gunnar Ingi Ragnarsson

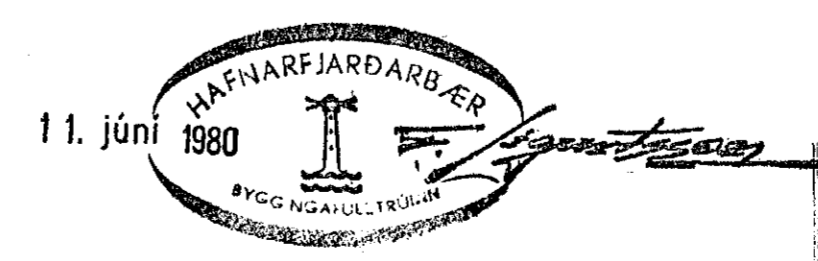

11. júní 1980	LÆKJARHVAMMUR 1,5,7,9,11,13 HAFNARFIRÐI	VERKNR. 1.17
	JARNATEIKNING STIGA	M 1:20
	GUNNAR INGI RAGNARSSON FYFÍ LAUFASVEGI 54 REYKJAVÍK S.16908	B07 ZAN. 1980