



SNID 1-1

SNID 2-2

SJA EINIÐ SNID B-B Á BLAÐI B06
OG JARNATEIKNING PLÖTU Á BLAÐI B05

--- JARN Í EFRI BRÚN PLÖTU
— JARN Í NEÐRI BRÚN PLÖTU

Gunnar Ingi Ragnarsson

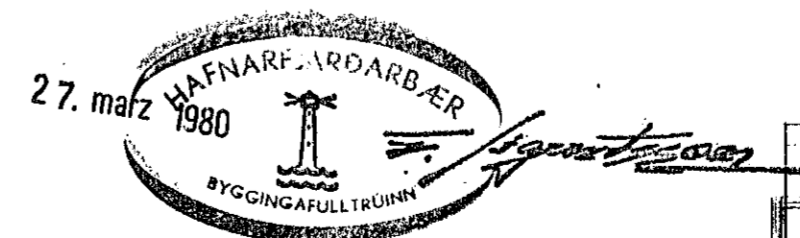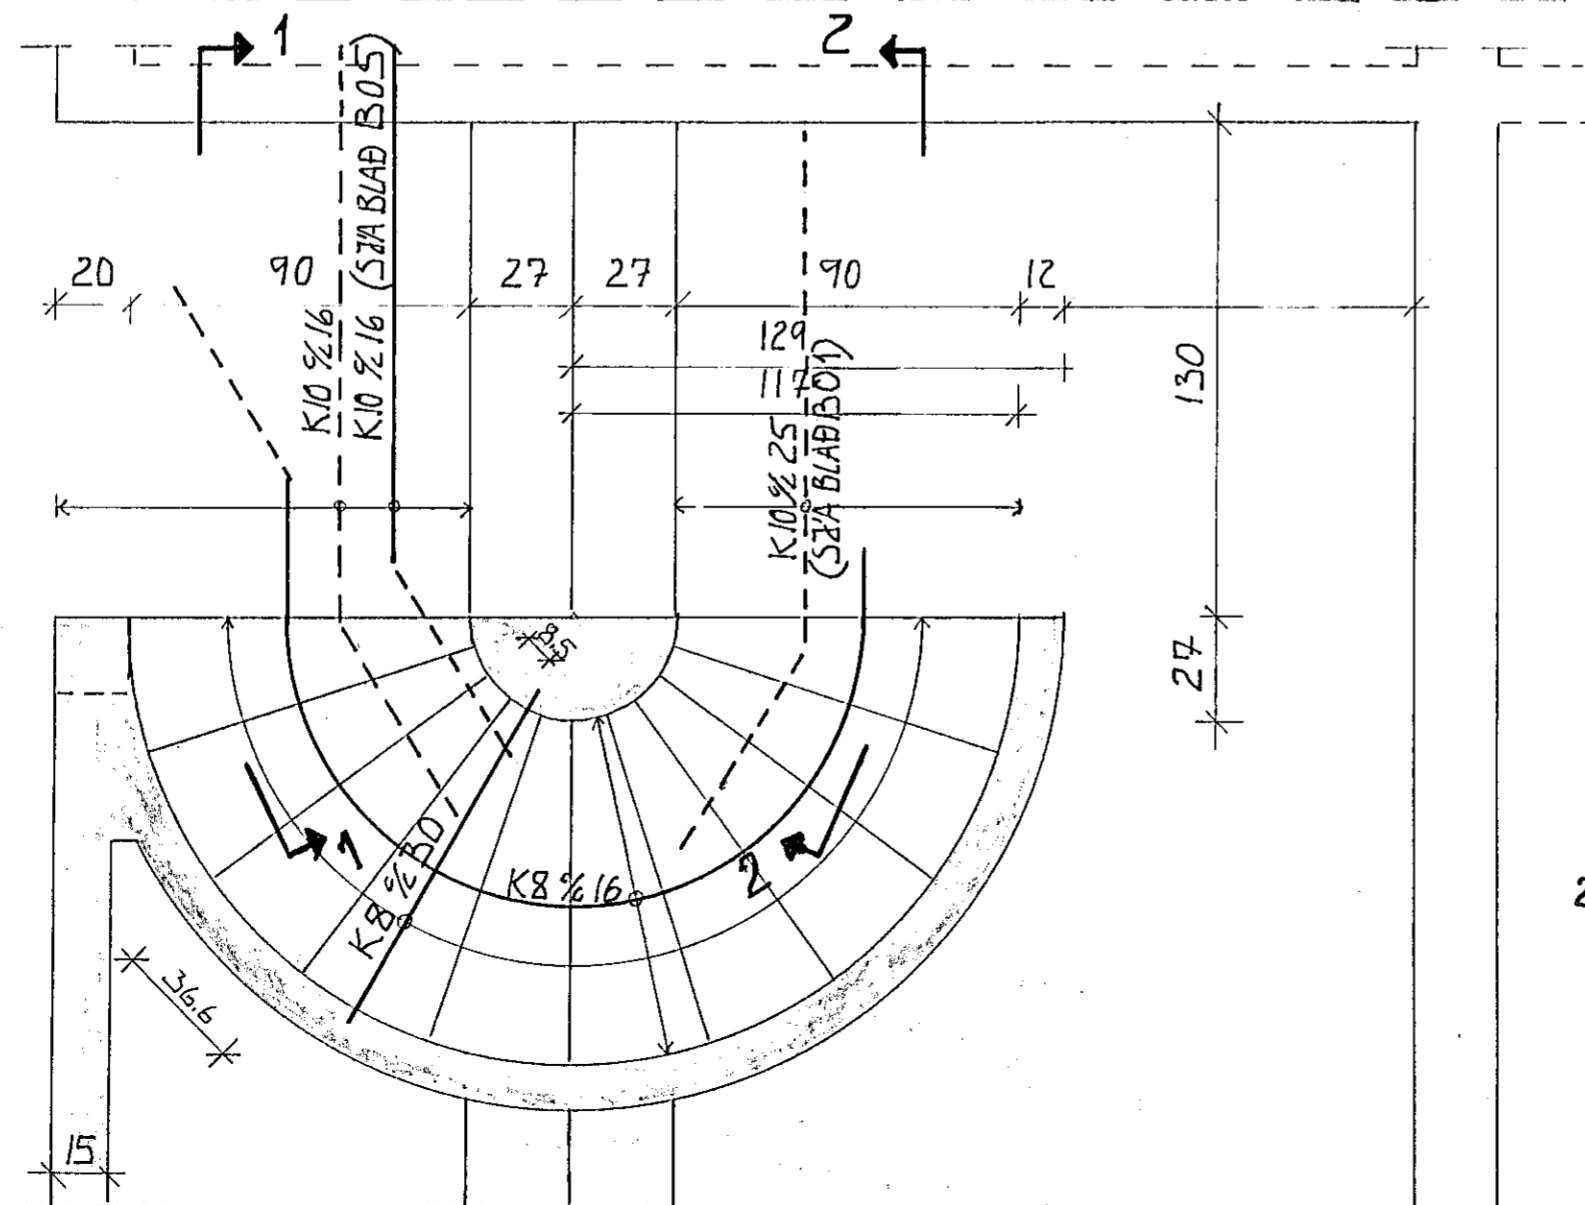

LEKJARHVAMMUR 1-15 HAFNARFIRÐI	VERKNR. 117
JARNATEIKNING STIGA	M 1:20
GUNNAR INGI RAGNARSSON FVF1 LAUFASVEGI 54 REYKJAVIK S.16908	B07 JAN. 1980