




U₁ SNIÐ ÚTVEGGSSÖKKLA M 1:20

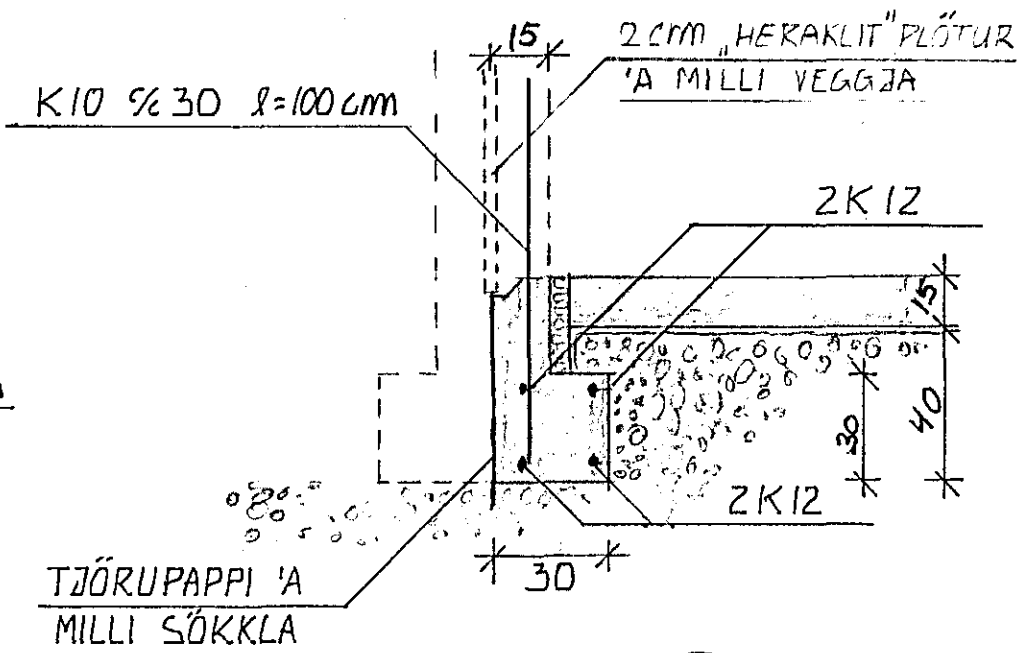


U₂ SNIÐ SÖKKLA UNDIR GAFLVEGGJUM M 1:20

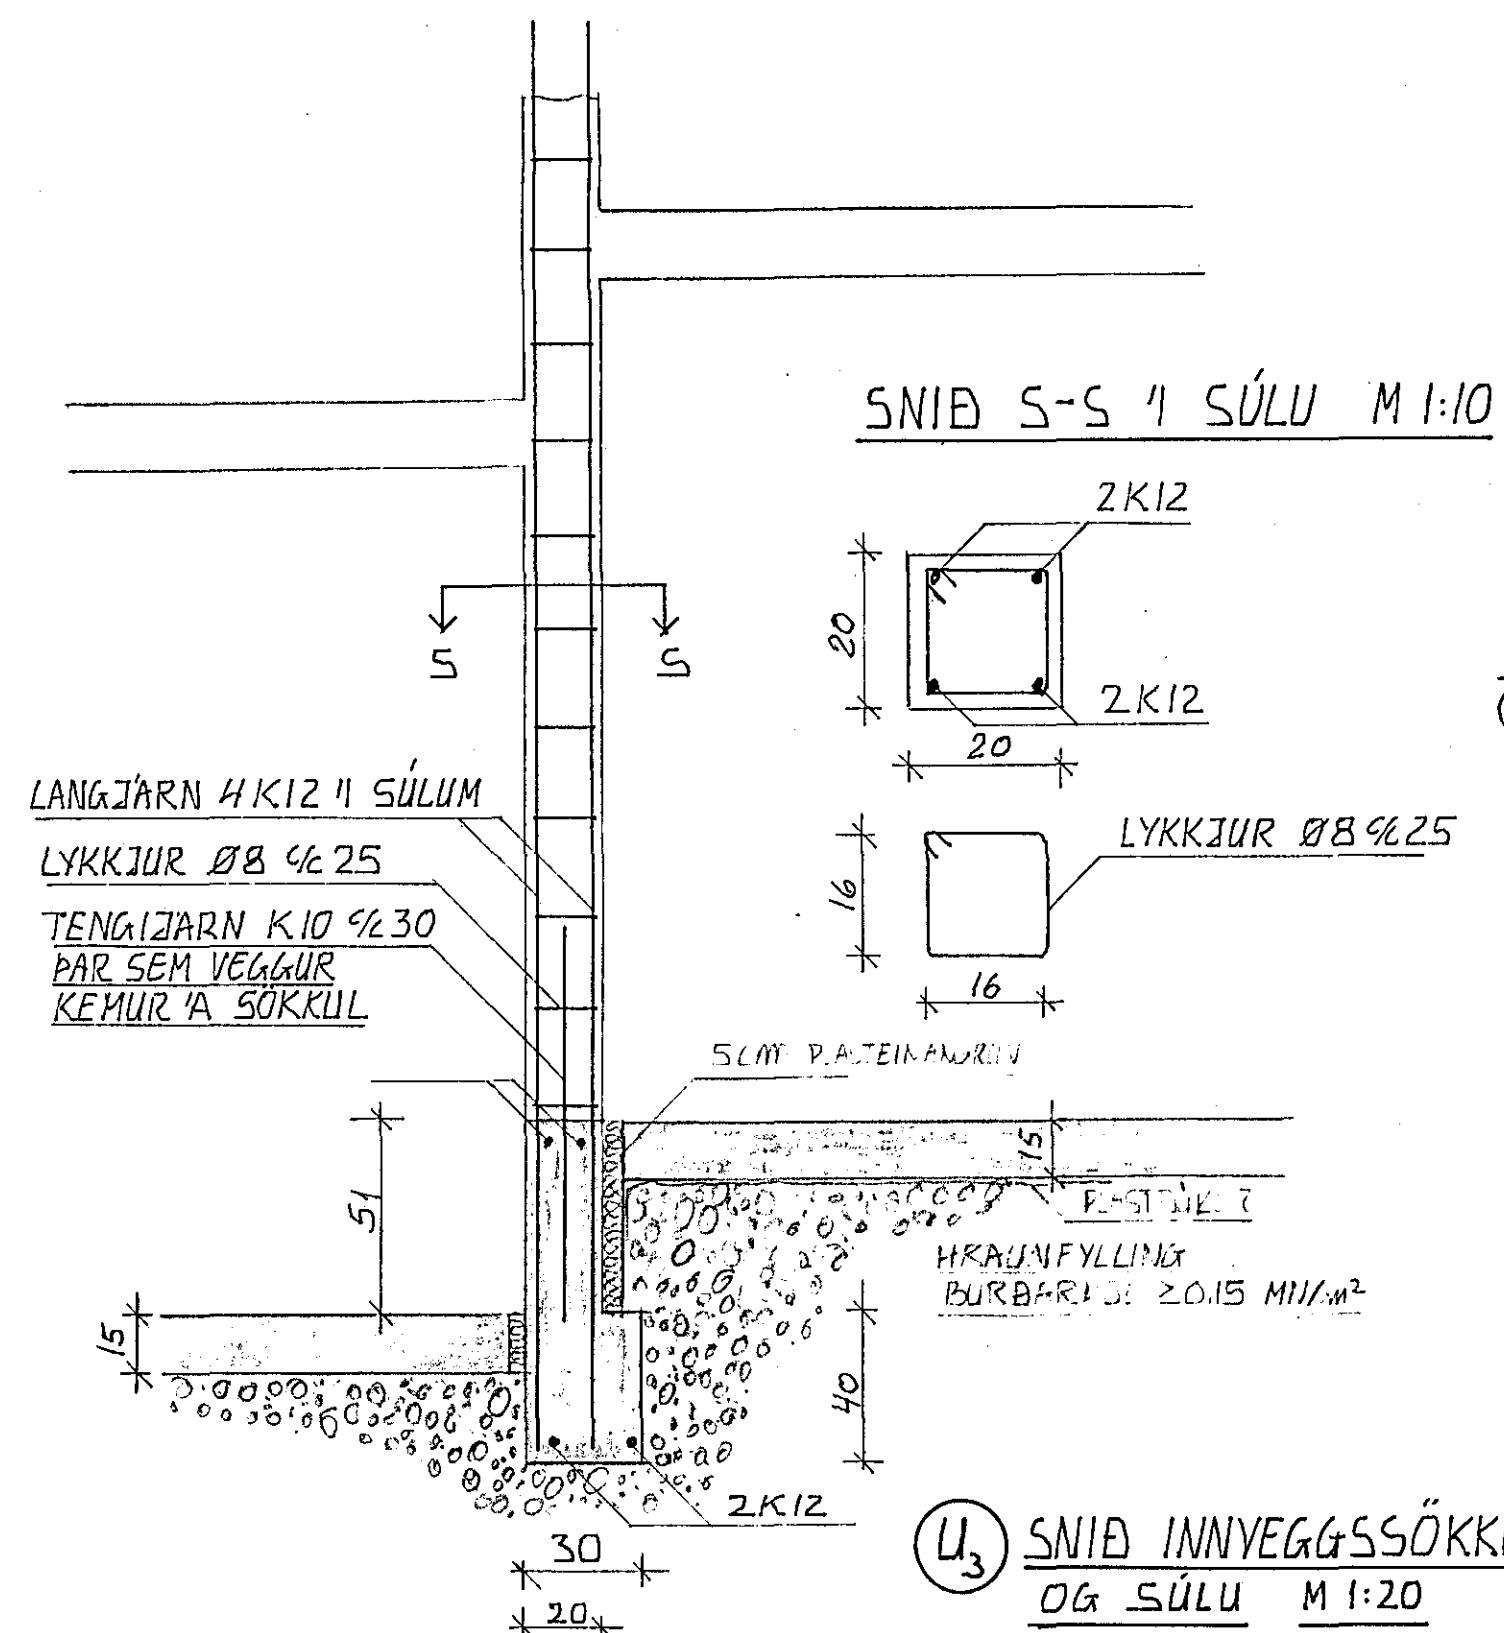


U₃ SNIÐ INNVEGGSSÖKKULS OG SÚLU M 1:20

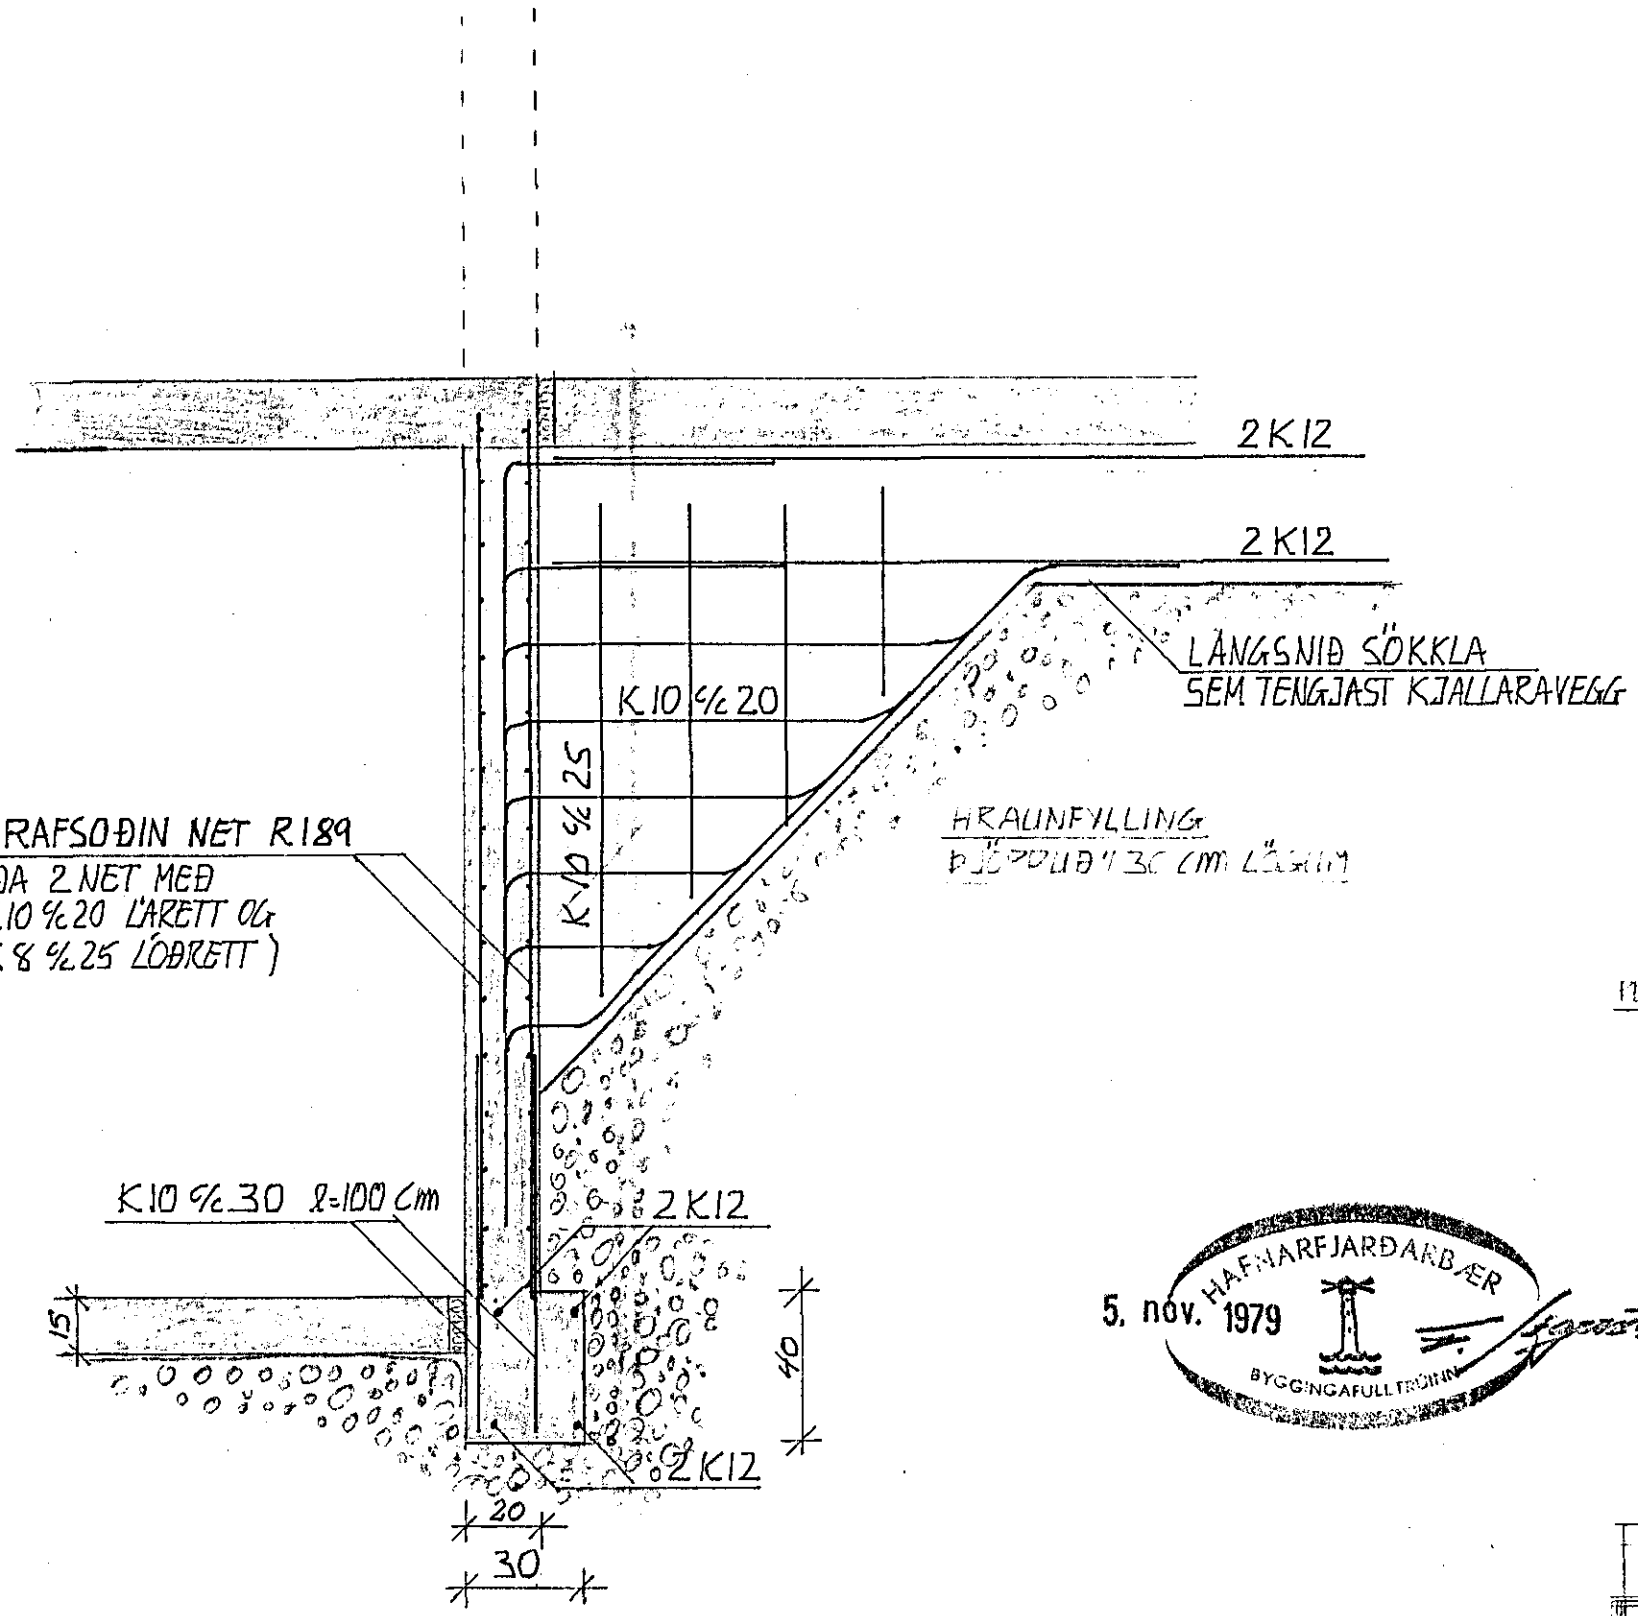

U₄ SNIÐ INNVEGGSSÖKKULS OG KJALLARAVEGG M 1:20

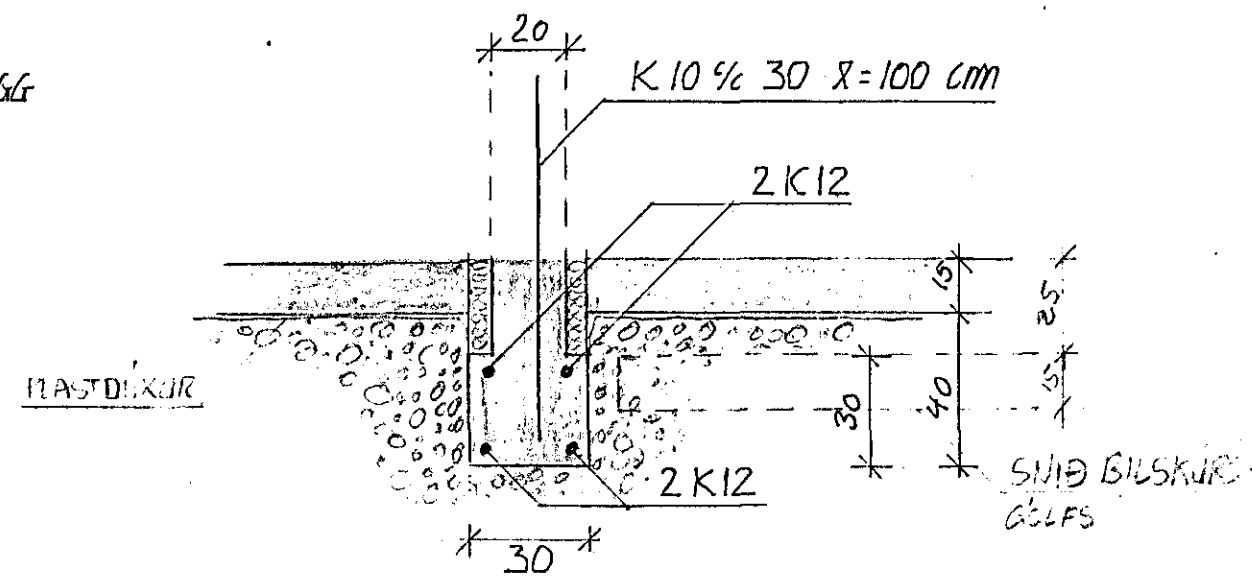

U₅ SNIÐ INNVEGGSSÖKKULS M 1:20

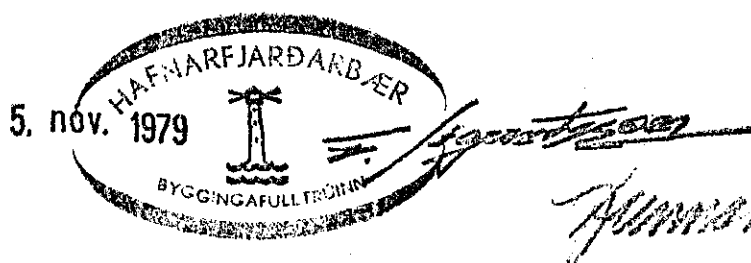

Gunnar Ingi Ragnarsson
 BREYTT 1.11.1979

LÆKJARHYMMUR 1-15	HAFNARFIRÐI	VERKNR. 1.17
SNIÐ SÖKKLA		M 1:20 M 1:10
GUNNAR INGI RAGNARSSON FVF1 LAUFASVEGI 54, REYKJAVÍK 5.16908		B02 OKT. 1979