



Húsvéiti nr. 2654 Teikning nr. 1869  
 Samþykkt b. 2-7 1980  
 f.h. RAFVEITU HAFNARJARDAR  
*Jón Þórunn*  
 Eftirlitamaður rafagna


lantað samþykkt 2-17 1980  
 f.h. RAFVEITU HAFNARJARDAR  
*Höndur Höllmann*

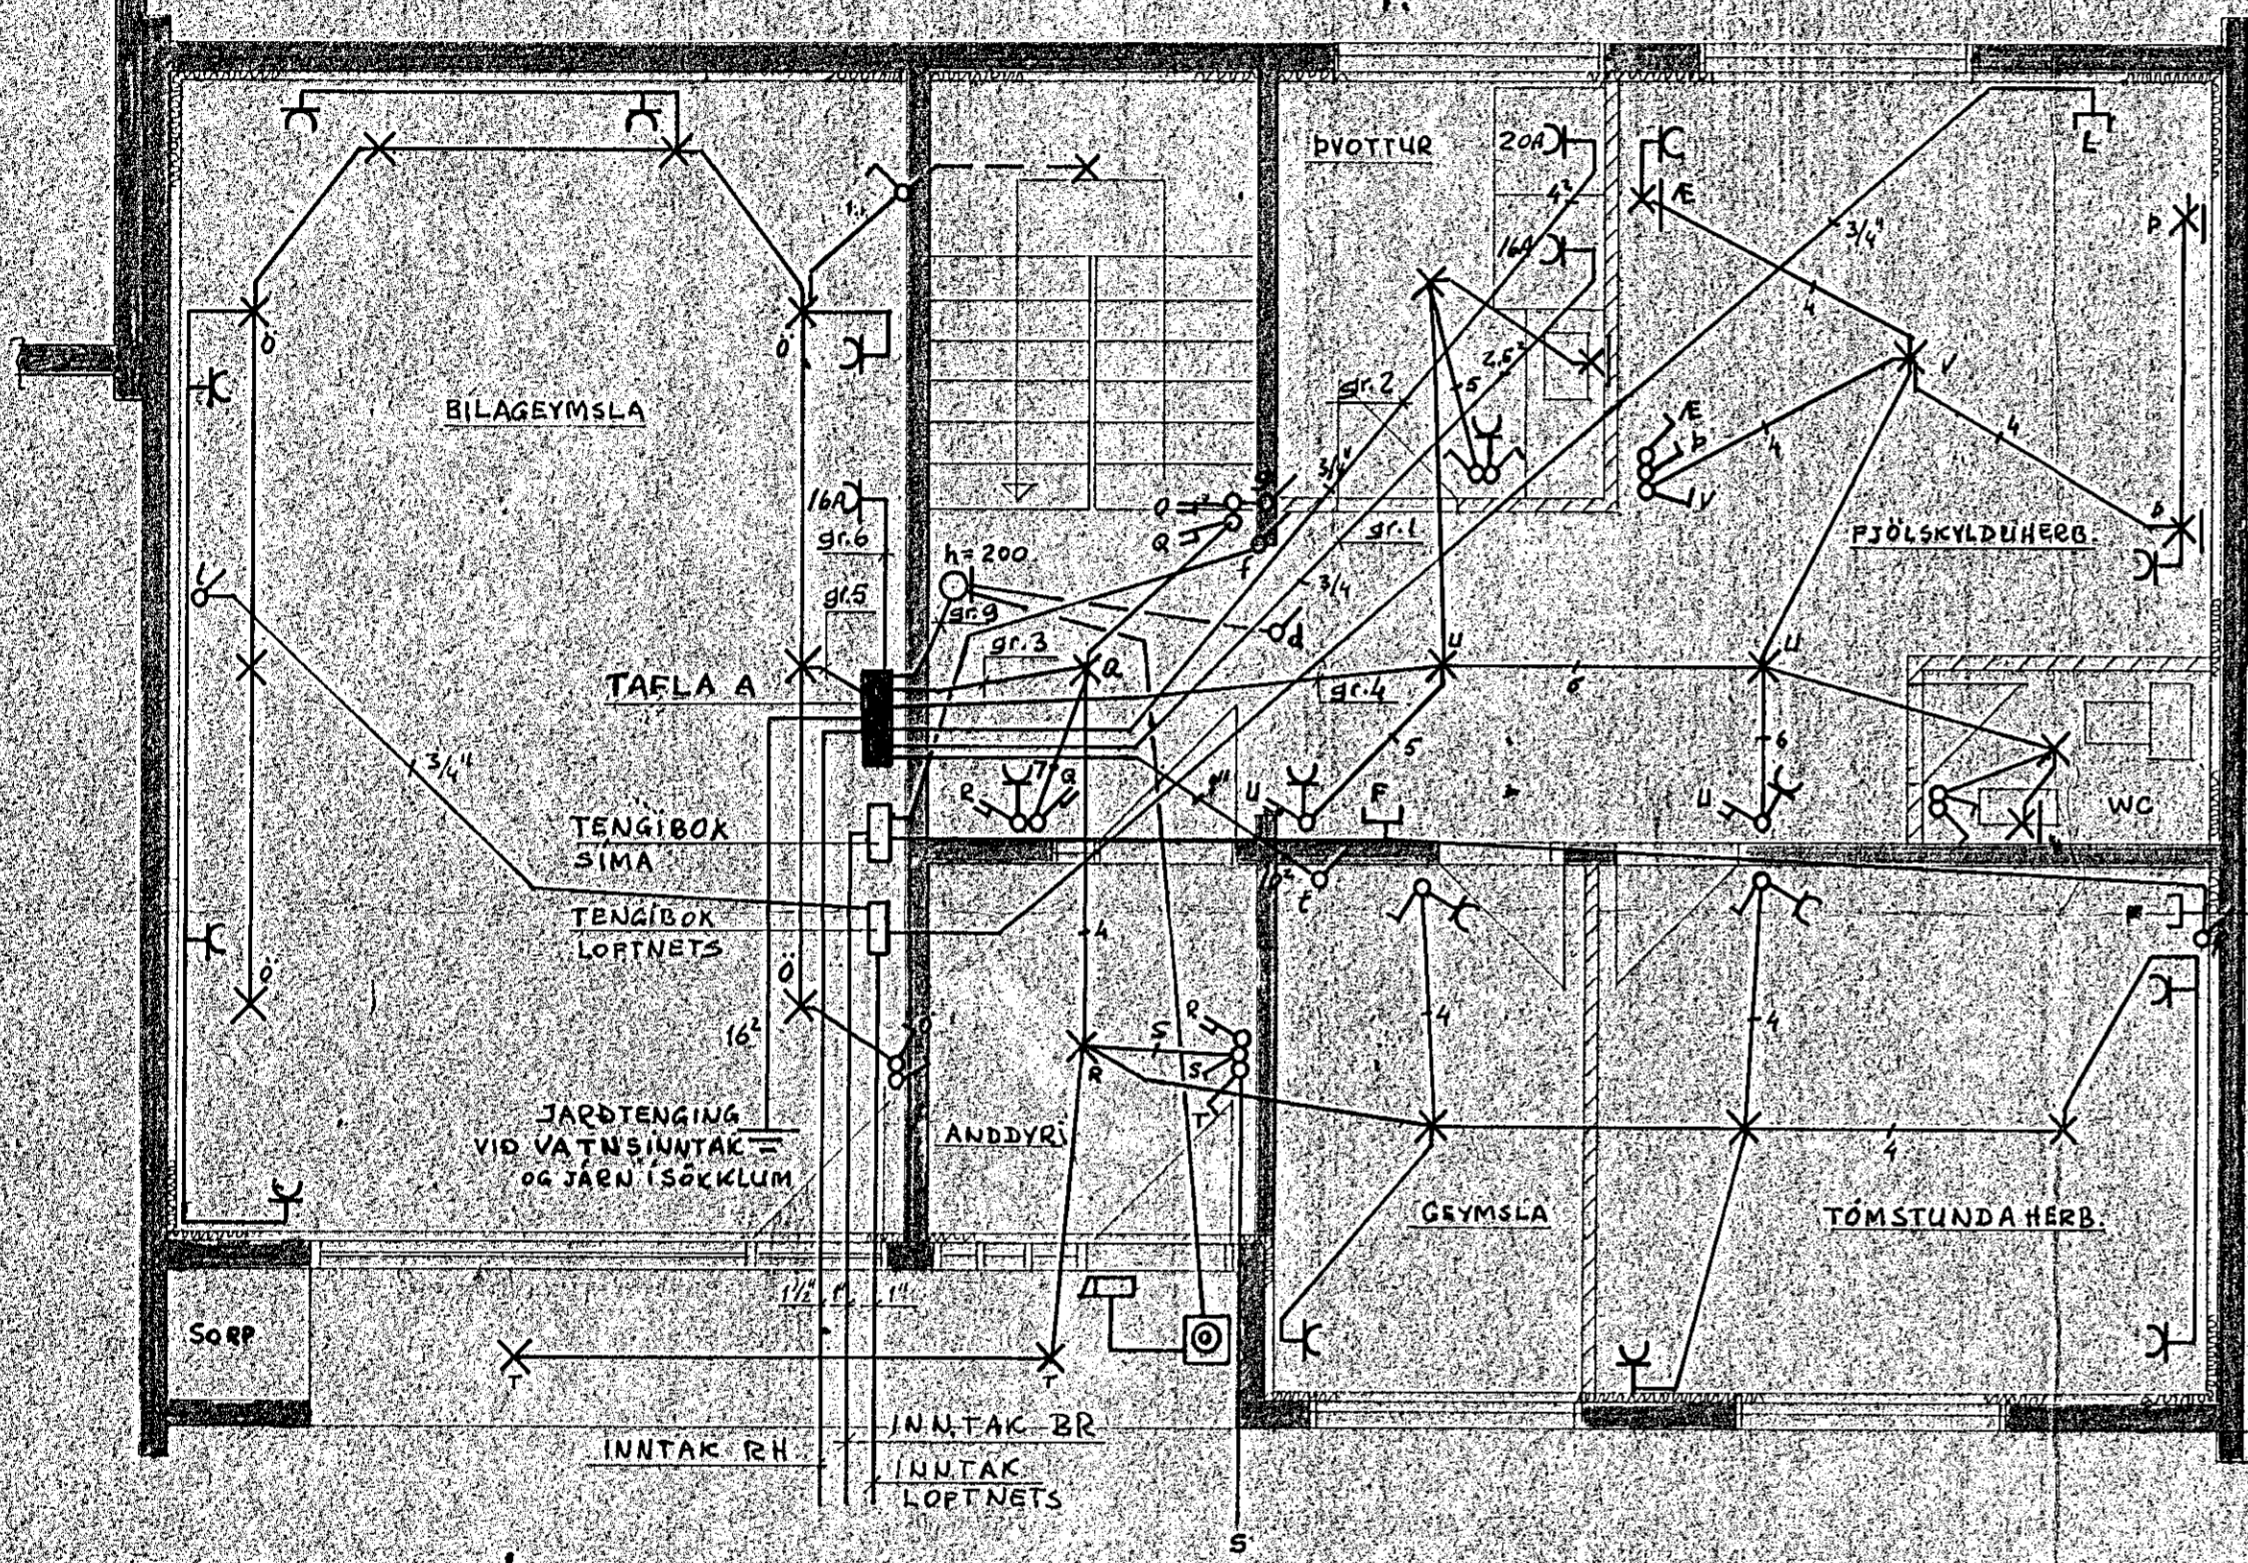

GRUNNMYND KTALLARA

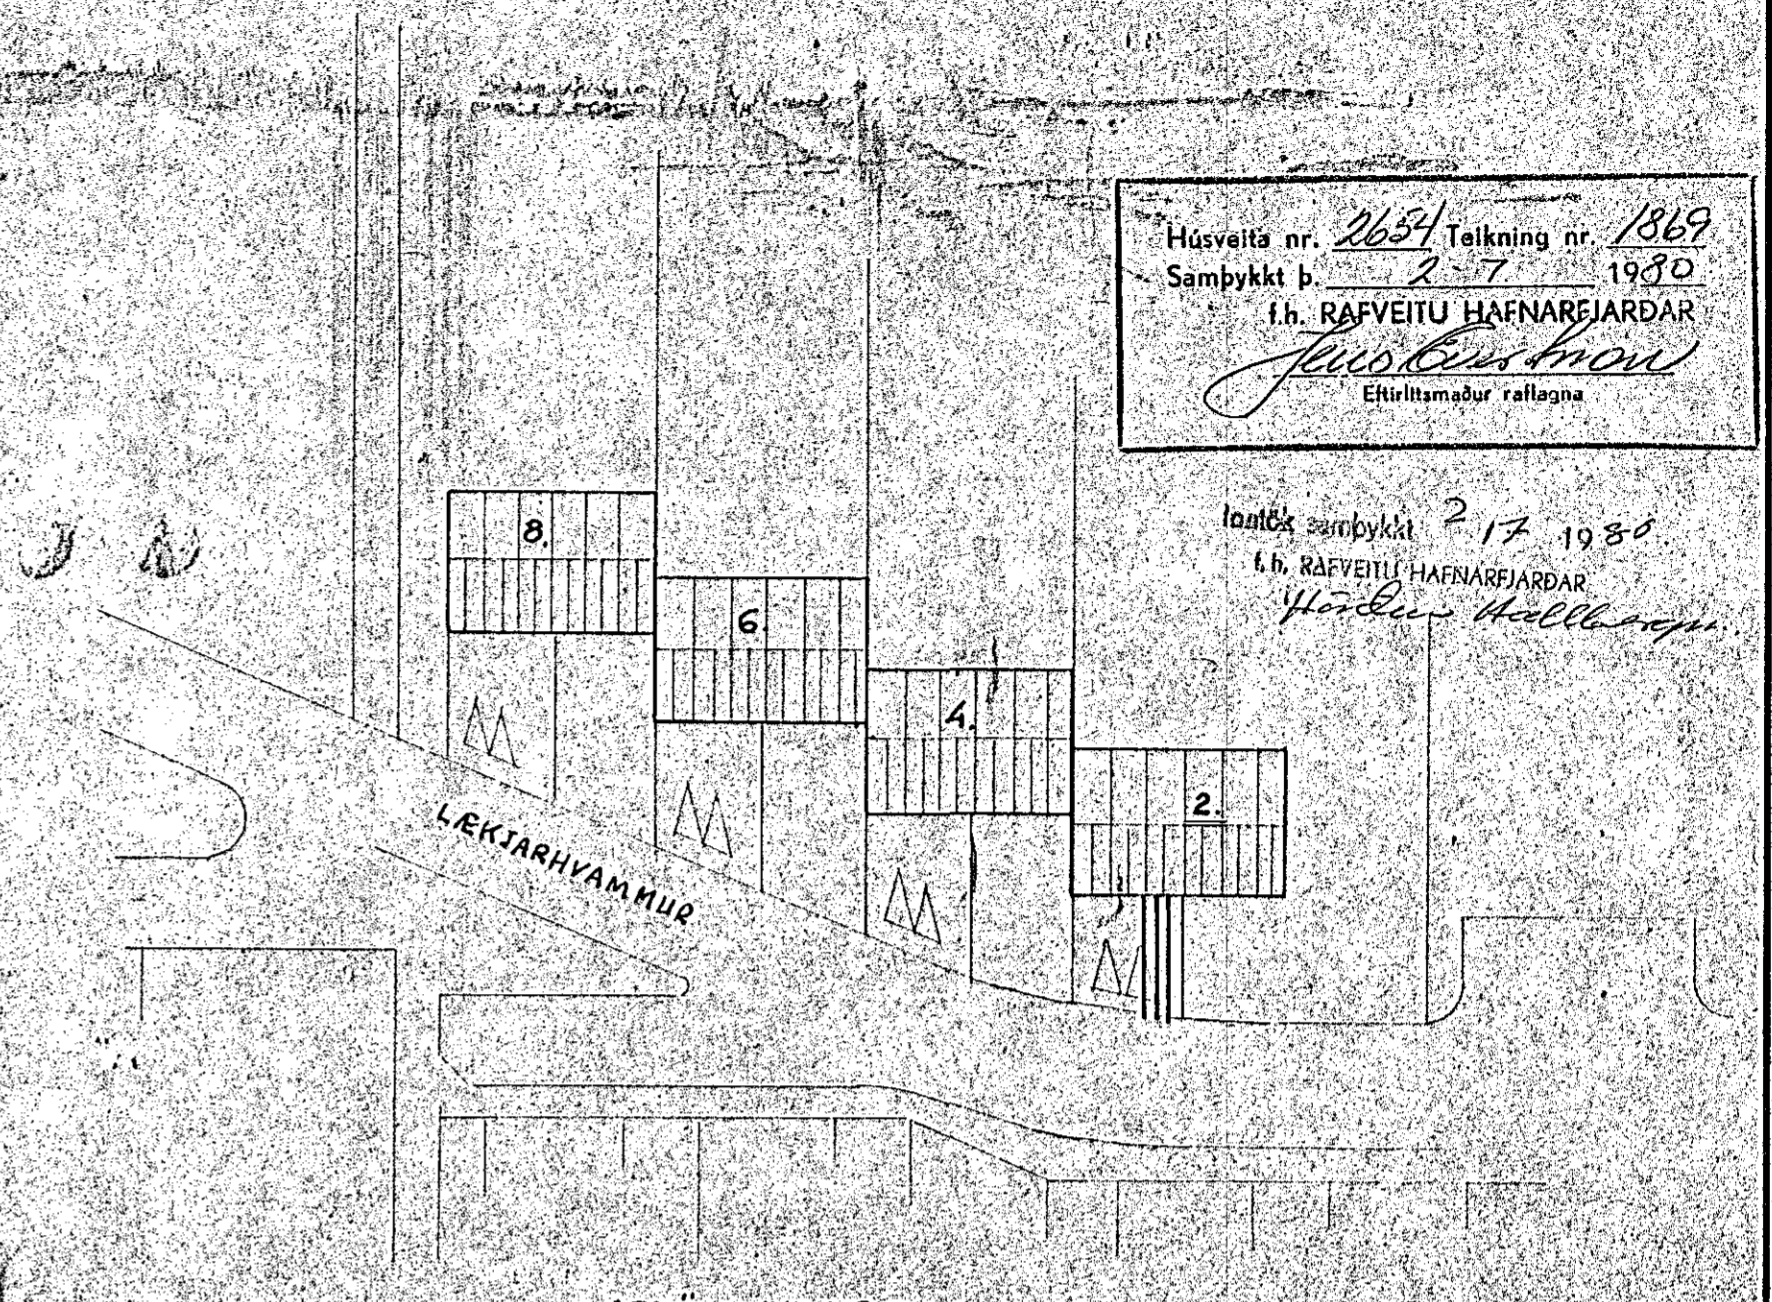

AFSTÖÐUMYND 1:500

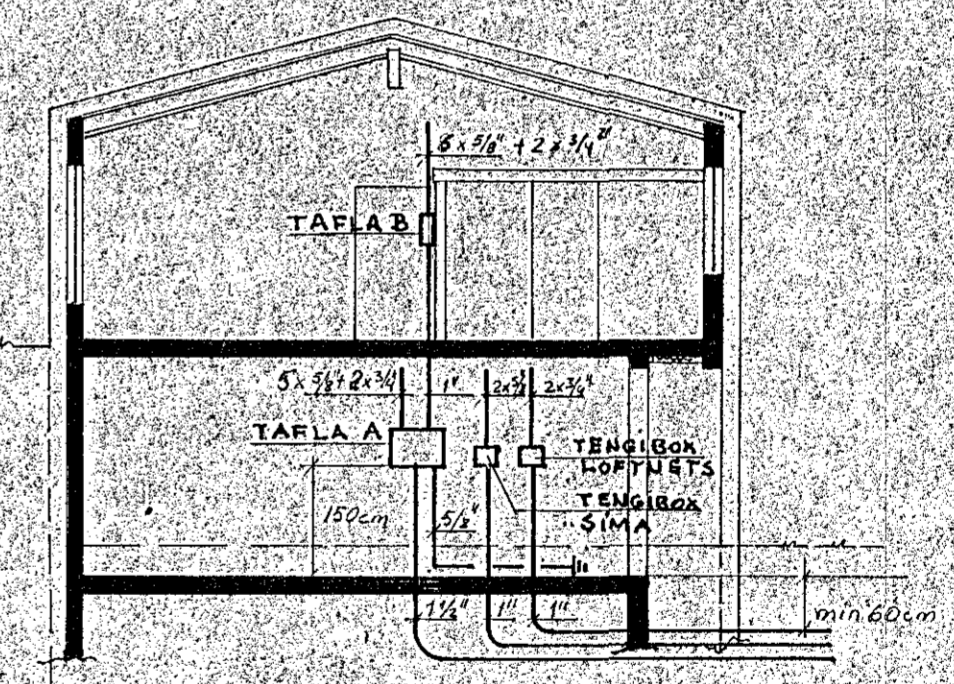

SKURÐUR 1:100

HELGI STEFANSSON FTÍ STÓRHJALLI 7, K S. 44112	
LÆKJARHVAMMUR 2, Hf	DAGS 17.10.79
GRUNNMYND KTALLARA	MKV 1:50
SKURÐUR OG AFSTÖÐUMYND	HANNAÐ HS
	DREGIÐ HS
<i>Helen Björnsdóttir</i>	BLAD AF 2