


SKYRINGAR


Öll mál gefin í cm frá fulltrágangsgöf.
 Hæð rofa sé 100 cm.
 Hæð tengla við rofa í samu hæð og rofinn.
 Hæð tengla í eldhúsi, bílageymslu og þvottahúsi séu 110 cm, aðrir tenglar 20 cm.
 Hæð veggjása sé 150 cm.
 Pipur séu 5/8" og vir 3 x 1,5".
 Málstráumur rofa og tengla skal vera 10A.
 F = bæjssími L = loftnet D = dyrasími

nema annars sé gjetit

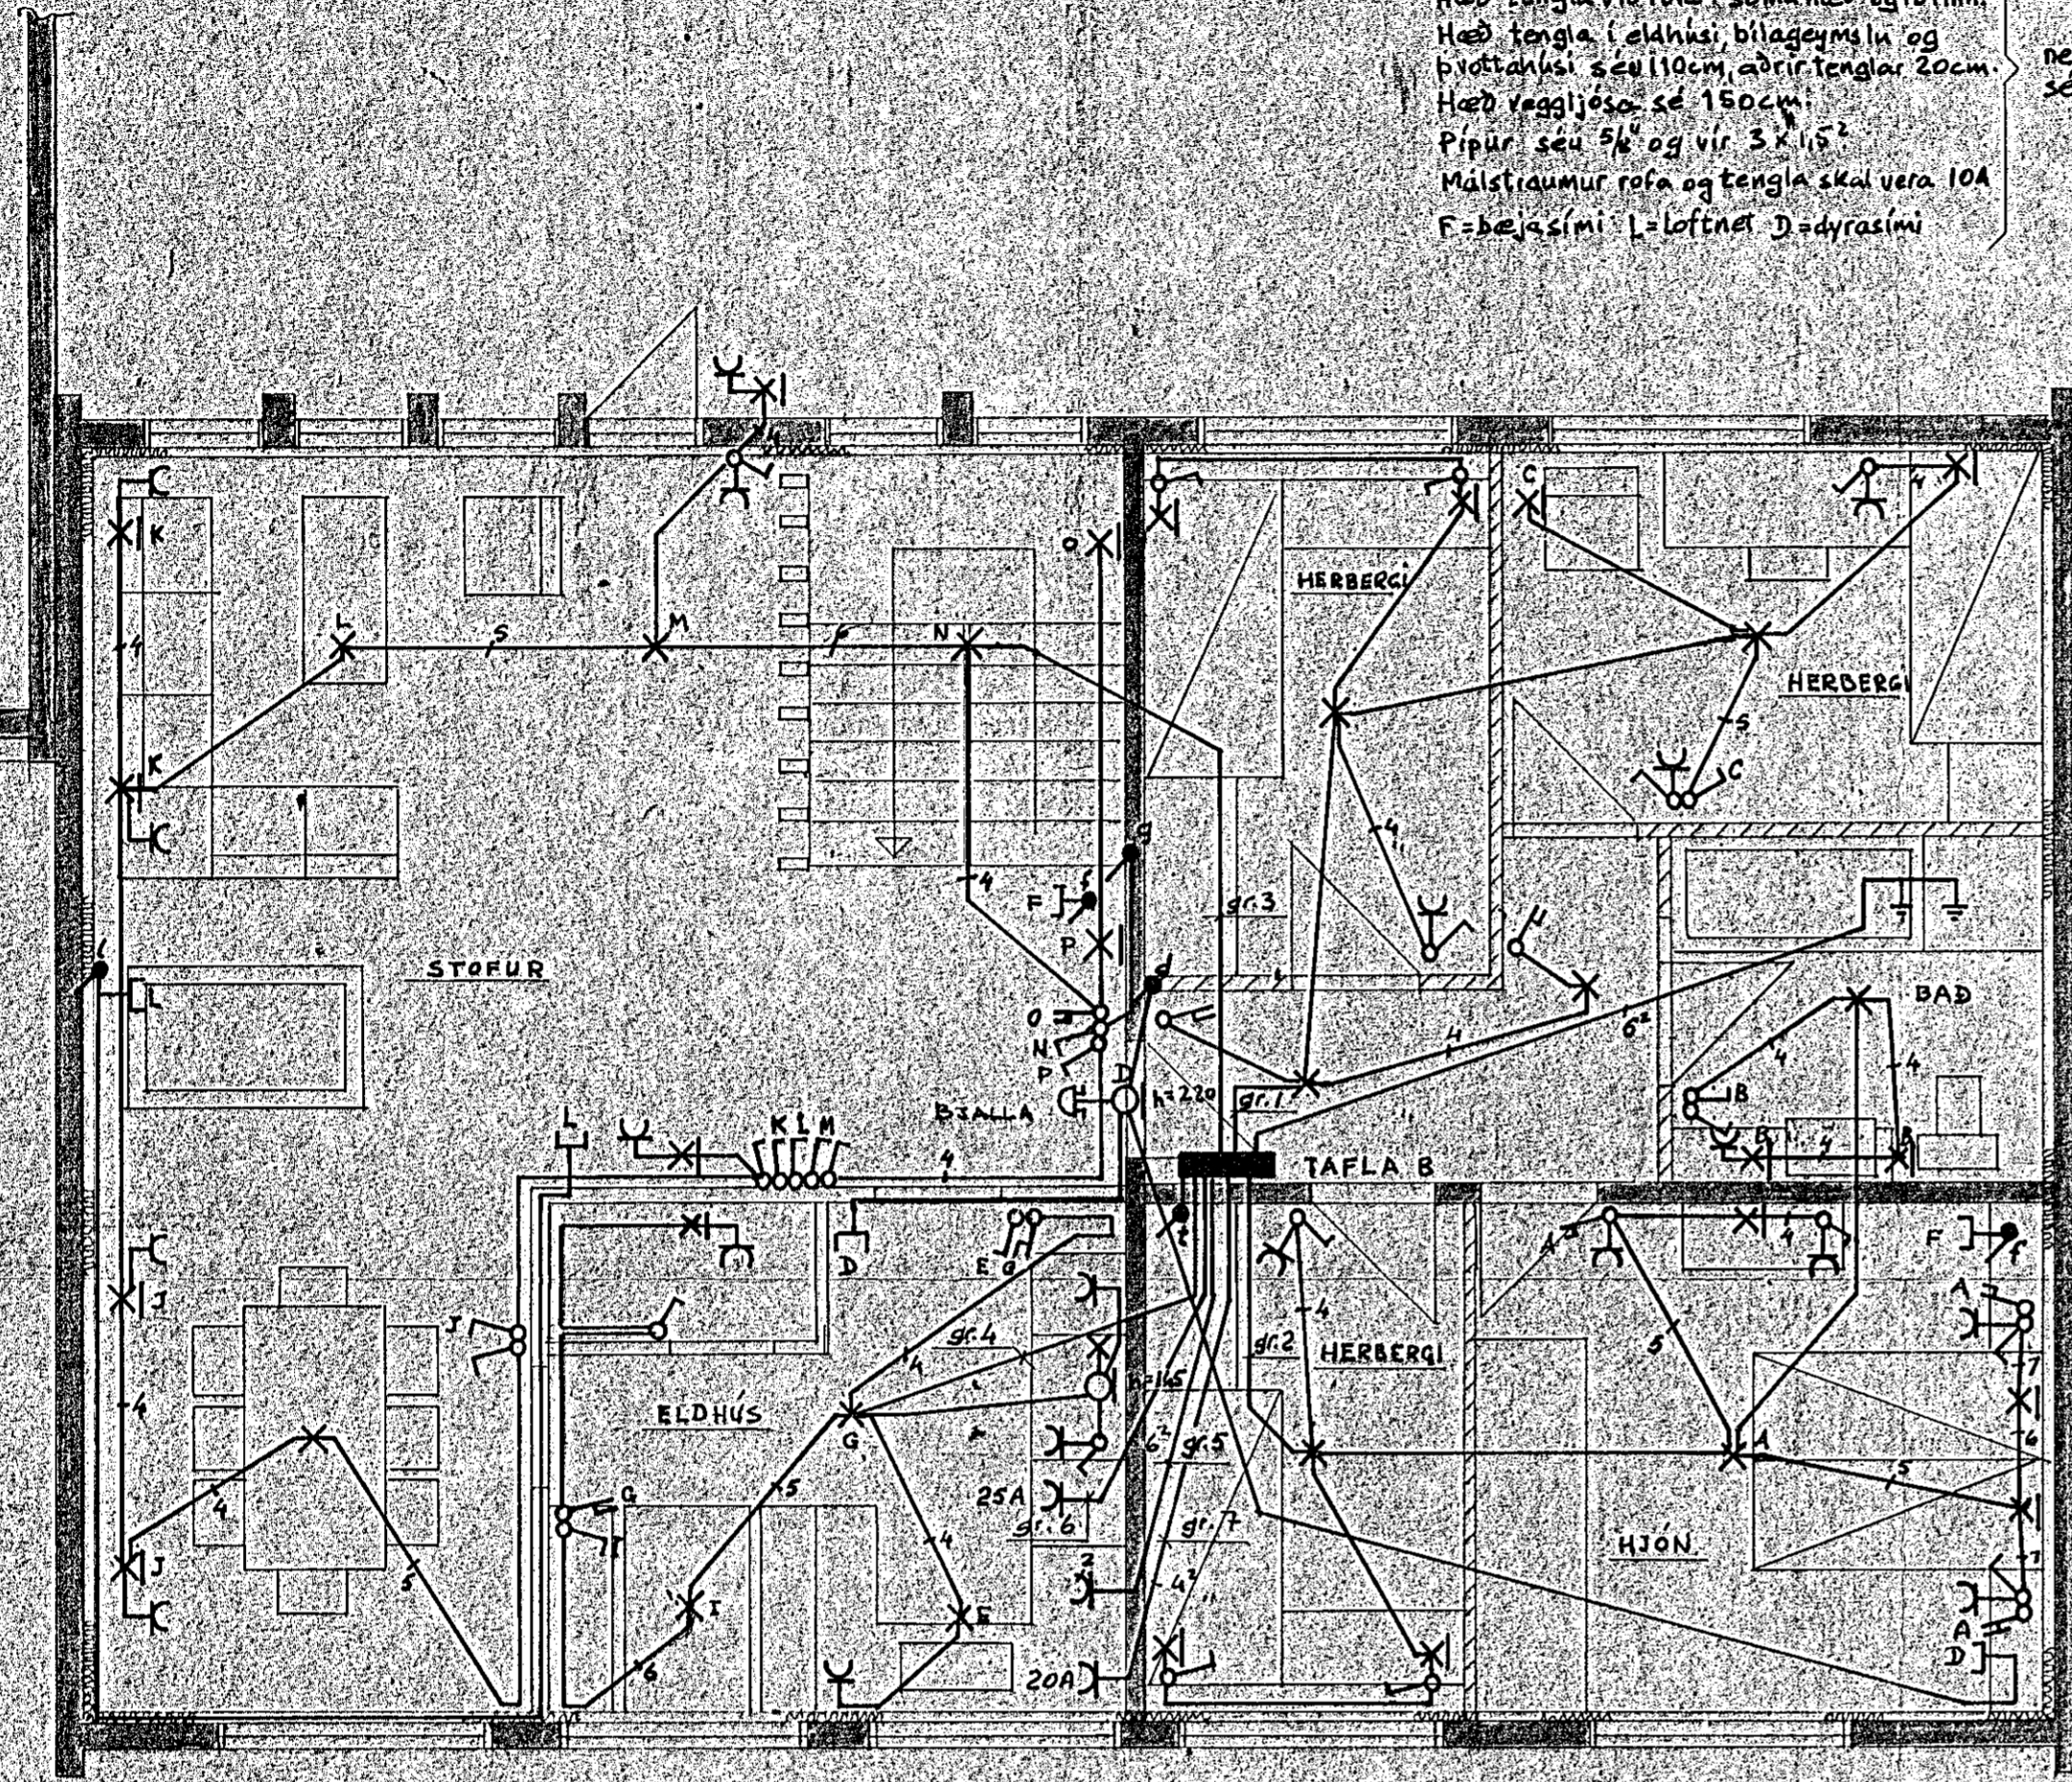

GRUNNMYND HEDAR

TAFLA B

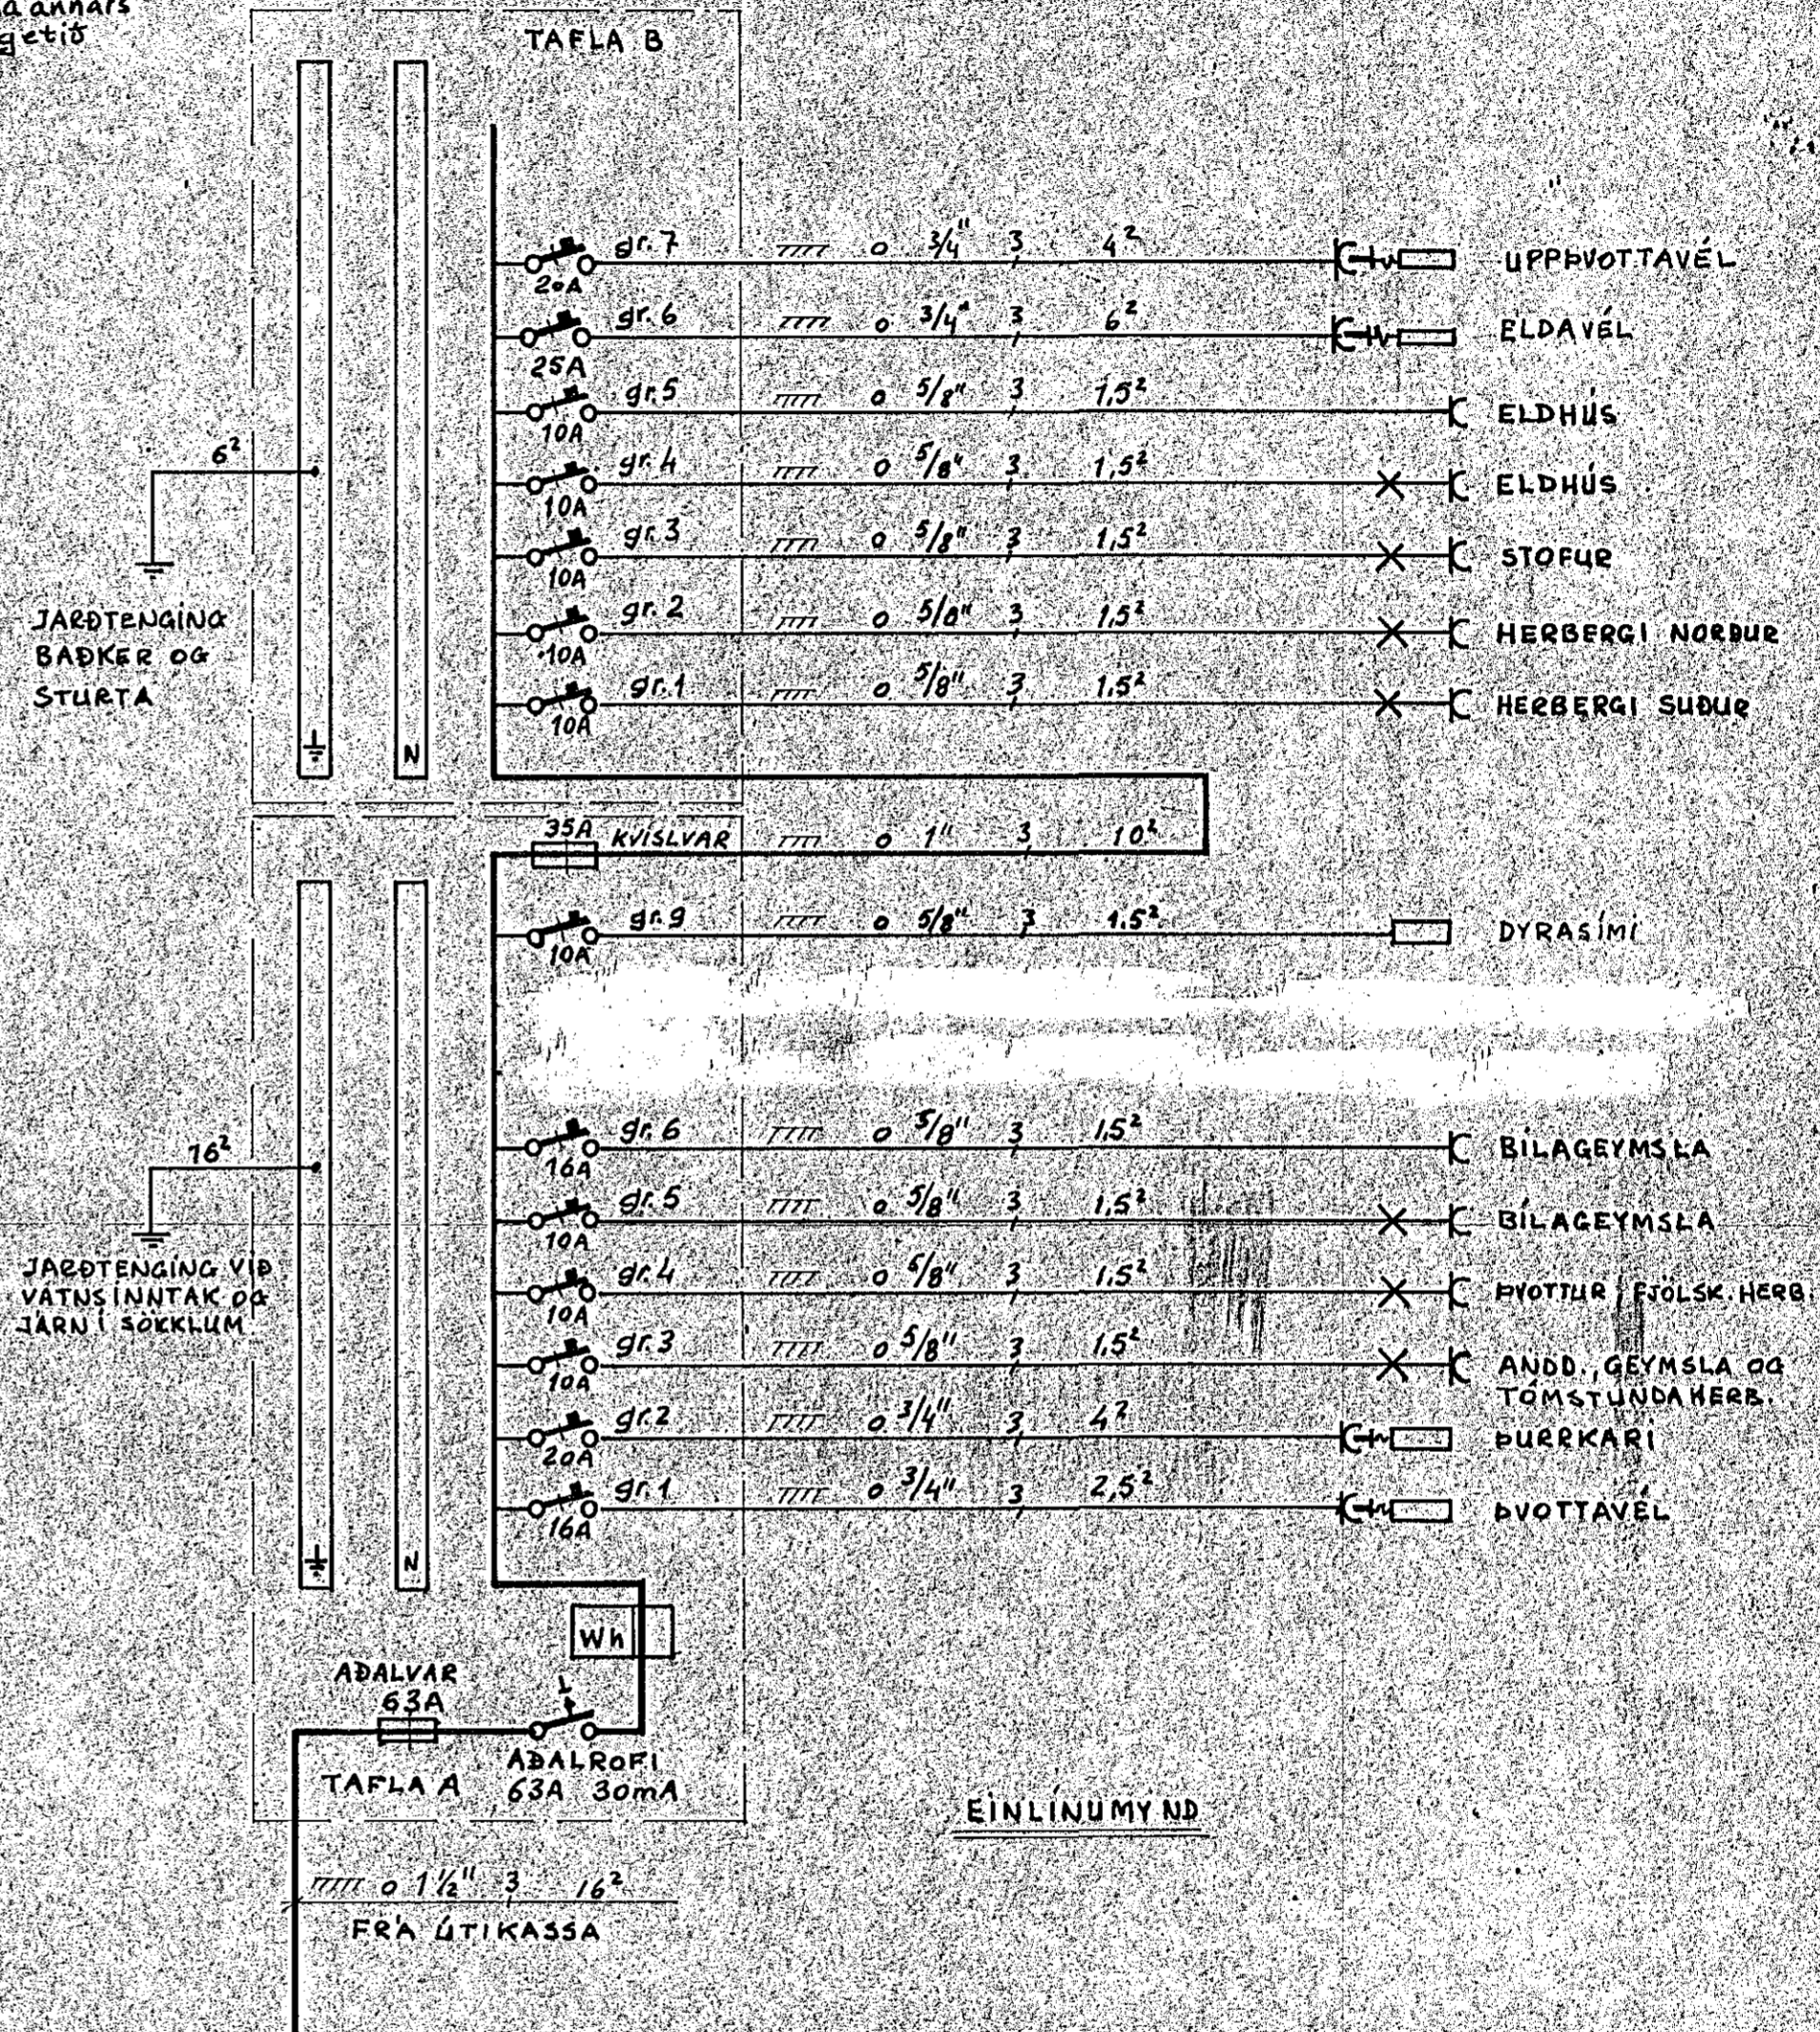

EINLINUMYND

HELGI STEFANSSON FT/FI		
STORIHJALLI 7, K S, 44112		
LÆKTARHVAMMUR 2, H6	DAGS.	17. 10. 79
GRUNNMYND HEDAR OG	MKV.	1:50
EINLINUMYND	HANNAR	HS
	DREGLIÐ	HS
Helgi Stefansson	BLAD	2 AF 2