




SNID G-G

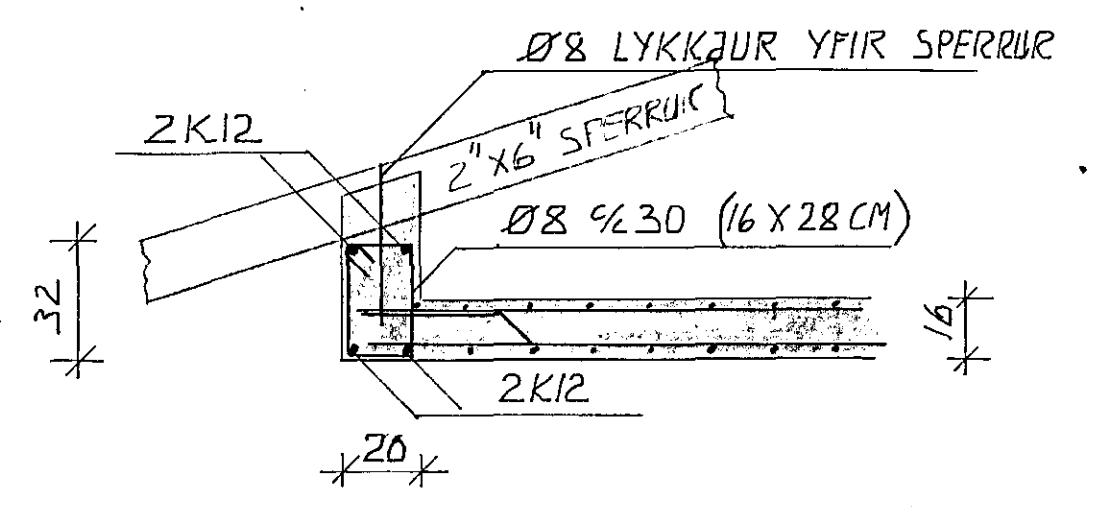


SNID H-H

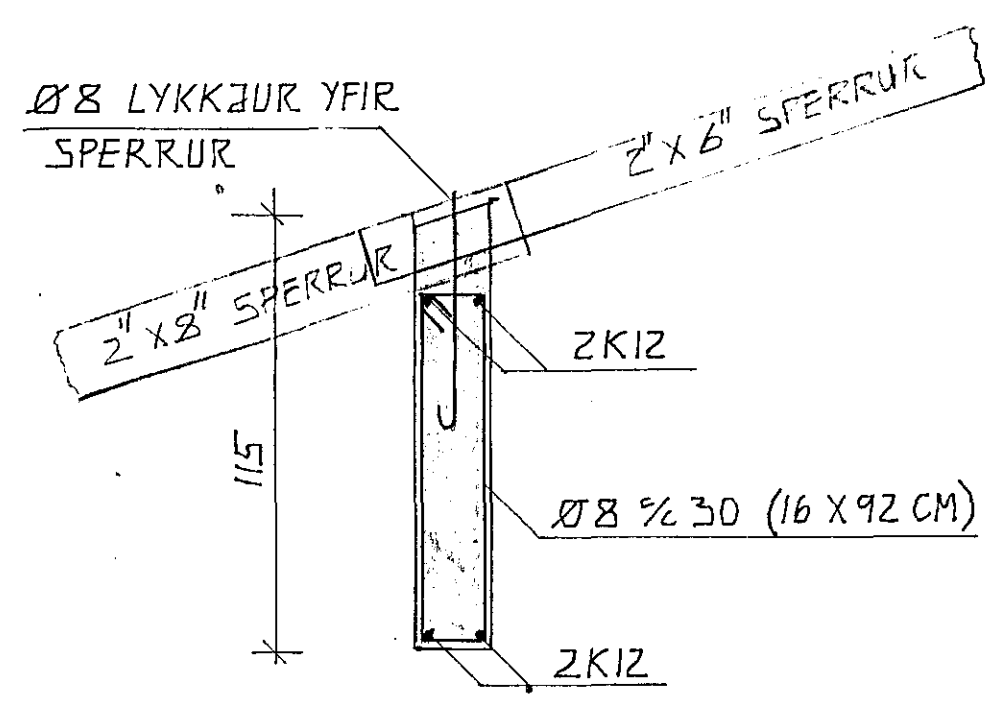


SNID I-I

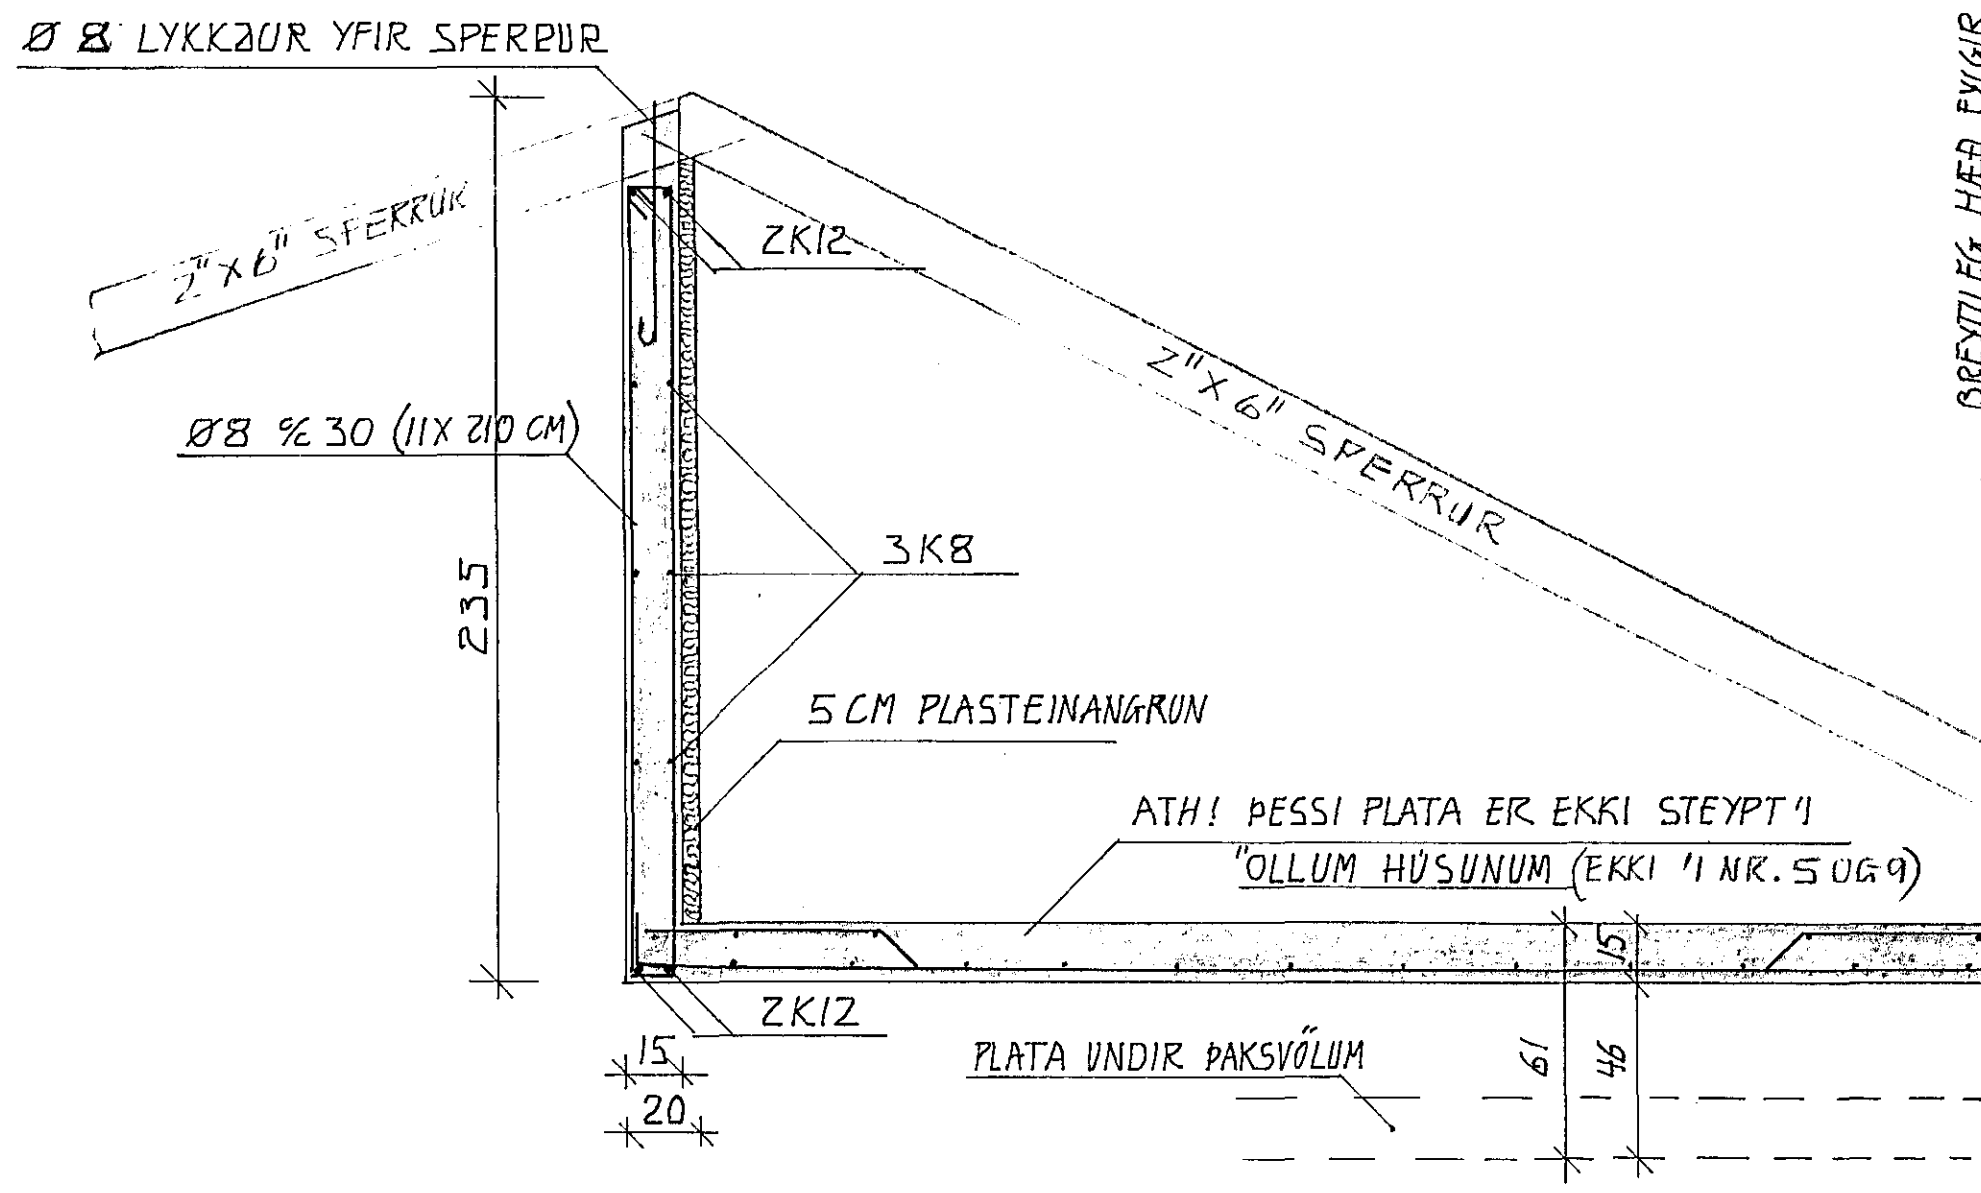

SNID J-J

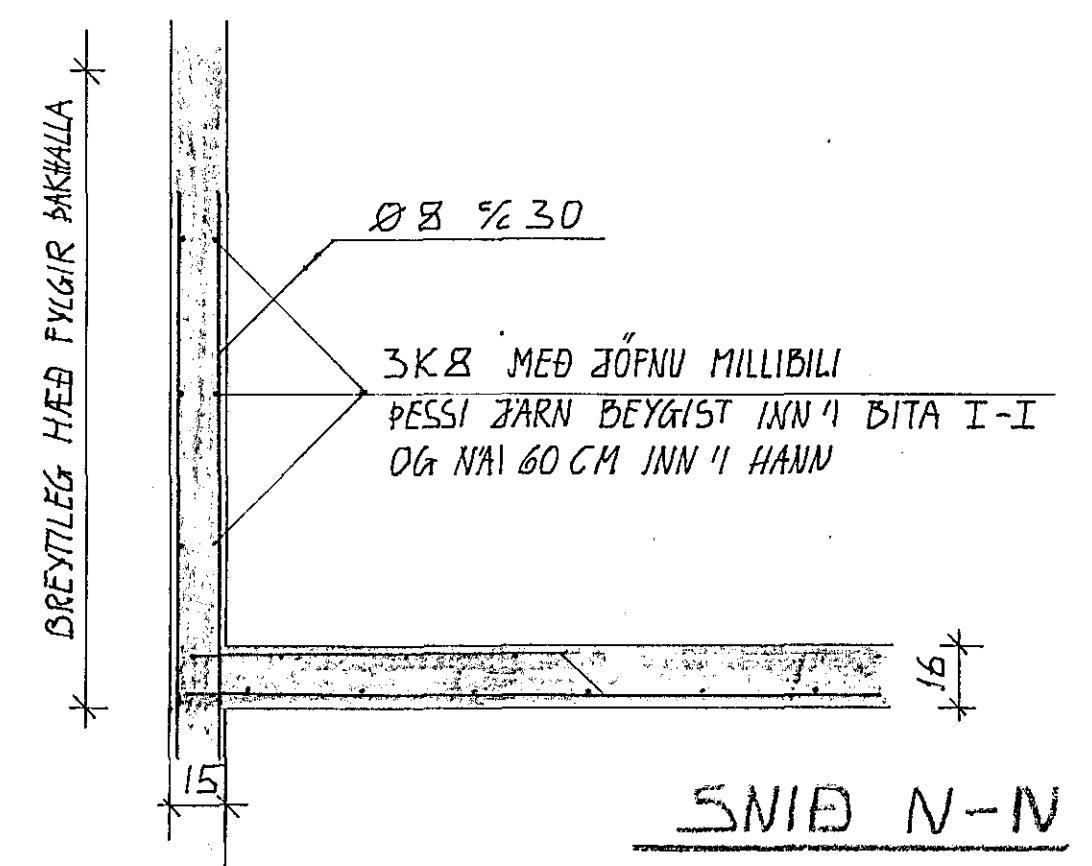


SNID N-N

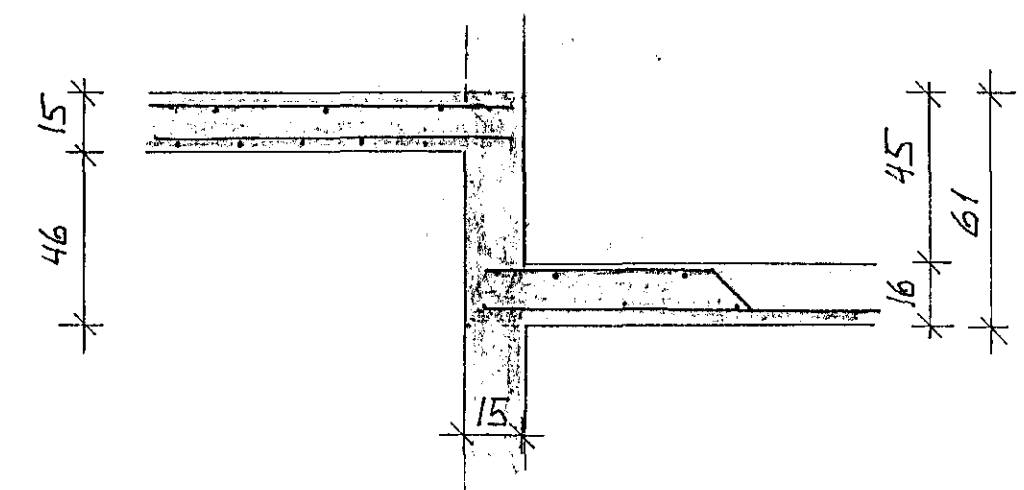


SNID L-L

(KEMUR EKKI FÖRÍK Í HÚS NR 5 OG 9)

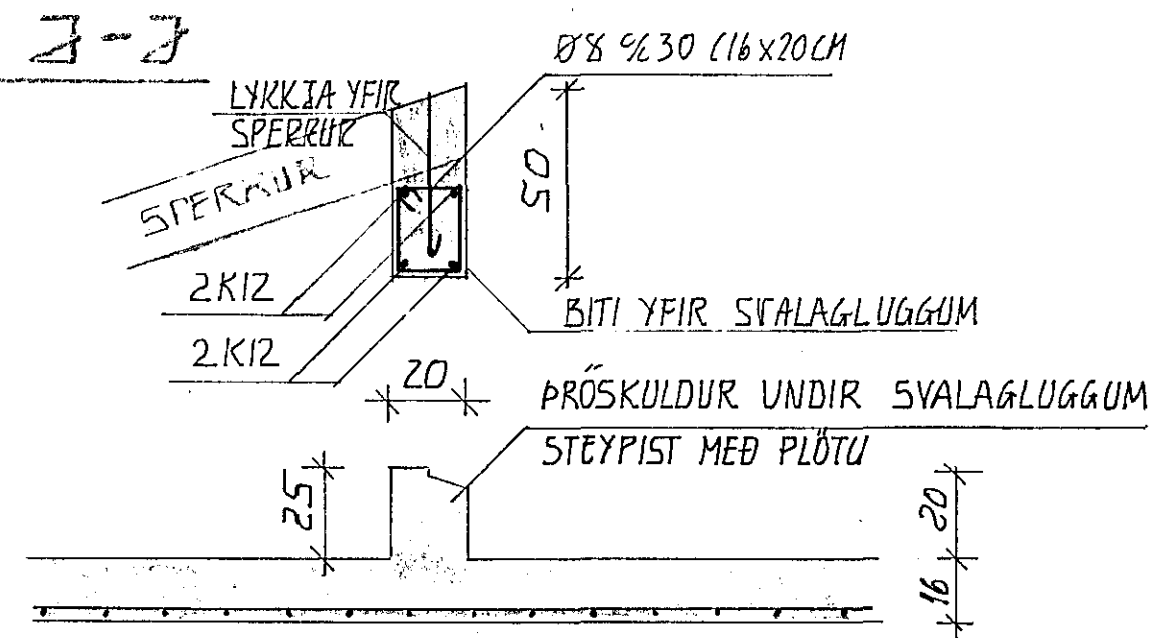

SNID M-M

SKA EINNIG SERTEIKN. ARKITEKTS (BLAÐ 15)

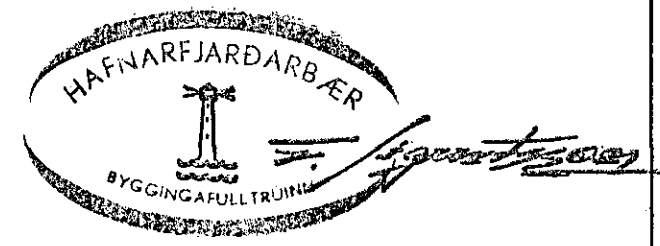

SNID K-K

SKA EINNIG BLAÐ B08

Gunnar Ingi Ragnarsson

LÆKJARHVAMMUR 3	HAFNARFIRÐI	VERKNR. 1.17
JÄRNATEIKNING SNID Í BITA OG PLÖTU EFRÍ HEDAR EINNIG SNID BITA UNDIR SPERRUM		M 1:20
GUNNAR INGI RAGNARSSON FVFI		B09
LAUFÁSVEG 54 REYKJAVIK S. 16908		FEB. 1980