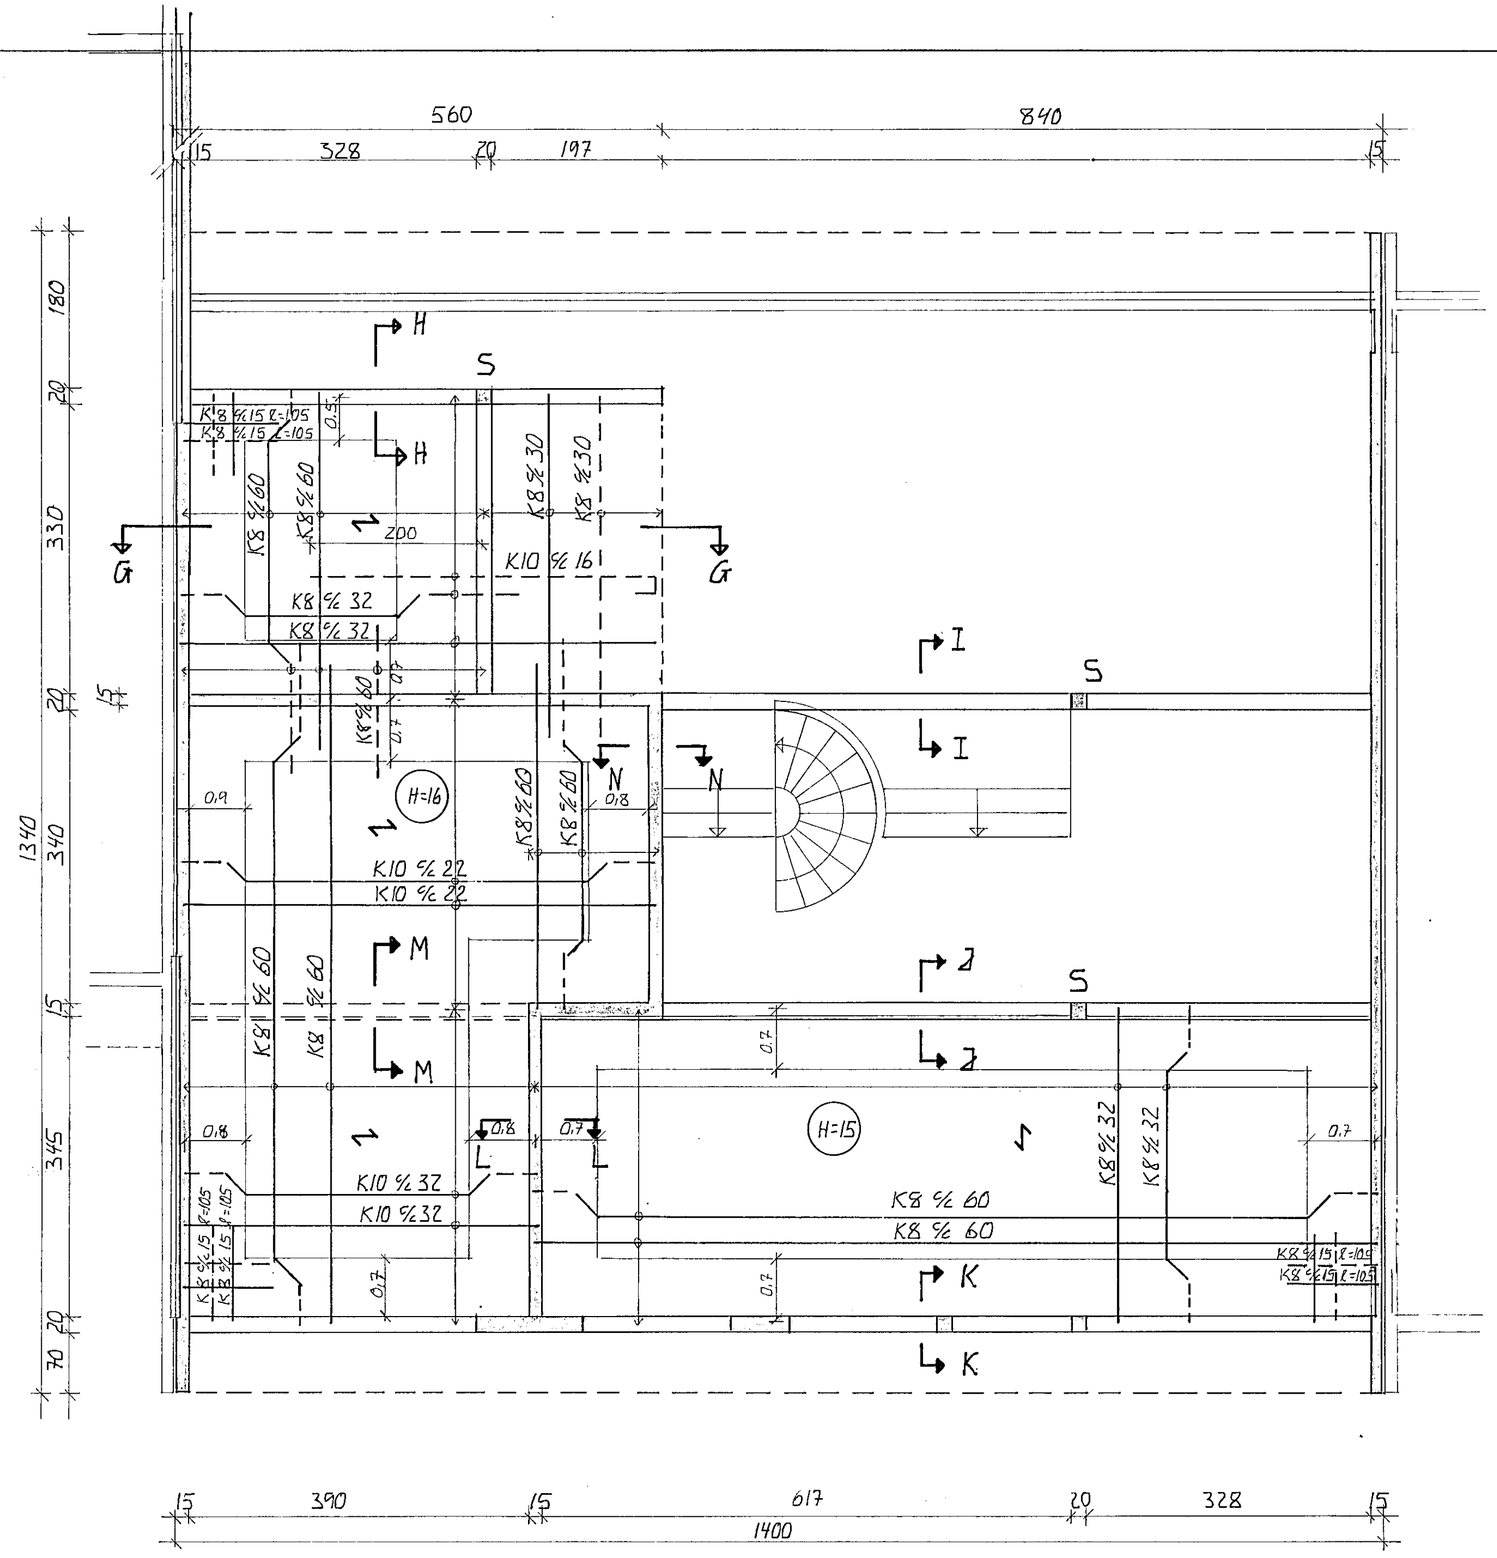

STEYPA

FRAMKVÆMDAFLOKKUR B BROTPOLSFLOKKUR S200
SIGMÁL 5-10 CM

JÁRNALÖGN

JÁRN MEGA HVERGI VERA NÆR STEYPUYFIRBORÐI EN 2CM
K TÁKNAR KAMBSTÁL KS40
Ø TÁKNAR RÚNNSTÁL
UPPMEÐ OG UNDIR GLUGGA OG YFIR OP KOMI 2K 12
NEMA ANNAÐ SÉ TEKIÐ FRAM. JÁRN ÞESSI GANGI
MINNST 60CM UT FYRIR BRÚN OPS EÐA HEIL UM
FLEIRI OP.
ÞURFI AÐ SKEYTA JÁRN ÞÁ SÉ SKEYTILENGD 60 CM

— — — — JÁRN Í EFRI BRÚN PLÖTU
———— JÁRN Í NEÐRI BRÚN PLÖTU
NEÐSTU JÁRN Í PLÖTU SKULU LIGGJA SAMSÍÐA ÞESSU MERKI
(H=16) TÁKNAR ÞYKKT PLÖTU

ATH! SNIÐ BITA Á BLAÐI B09

Í SÚLUR S KOMI 4K12 LANGJÁRN OG LYKKJUR Ø8 %25 16X16 CM.

Gunnar Ingi Ragnarsson

HAFNARFJARÐARBÆR
BYGGINGAFULLTRÚINN

LÆKJARHVAMMUR 3	HAFNARFIRÐI	VERKNR. 1.17
JÁRN Í GÓLFPLÖTU EFRI HÆÐAR		M 1:50
GUNNAR INGI RAGNARSSON FVFÍ LAUFÁSVEGI 54 REYKJAVÍK S.16908		B08 APRÍL 1980