
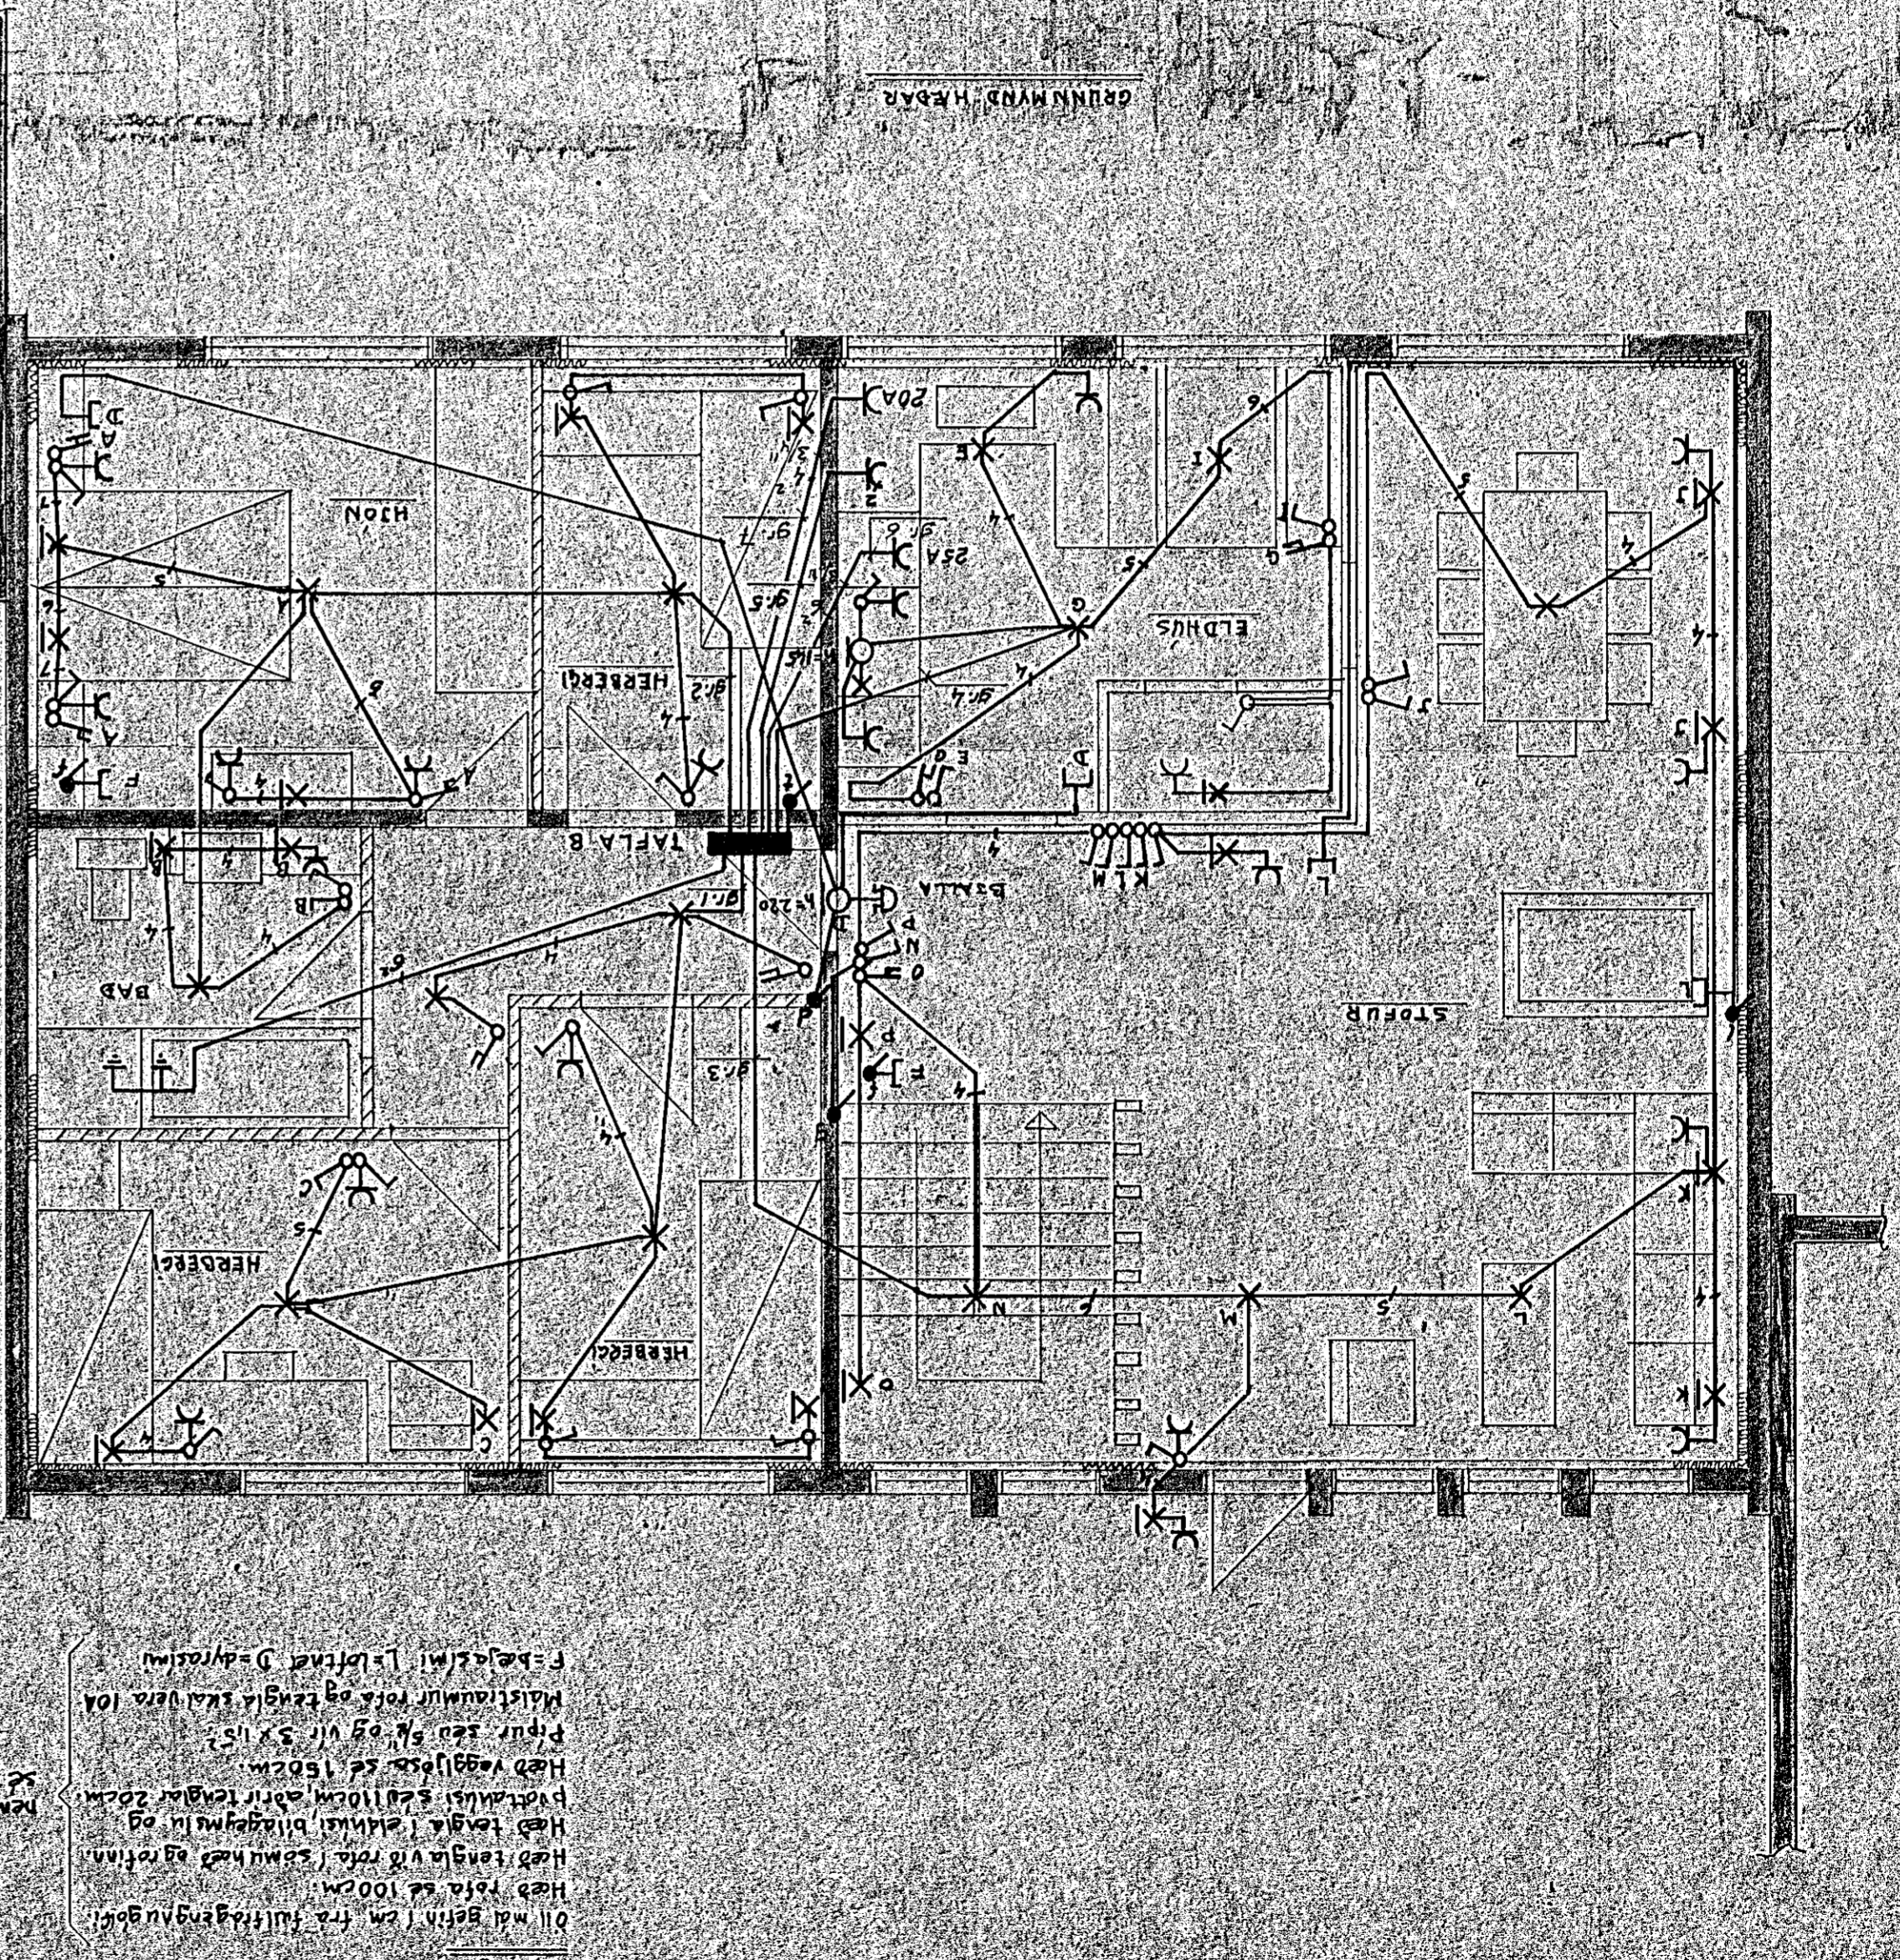


HELGI STEFANSSON FTI
 STORHJALLI 7, K. S. 4712
 LEKJARHÁMUR 4, H.#
 GRUNNMYND HEÐAR OG
 EINTIUNMYND
 DREIÐ 18
 HANNAÐ 18
 MKV 1:50
 DÁGS 17.10.79
 BLAÐ 2 AF 2

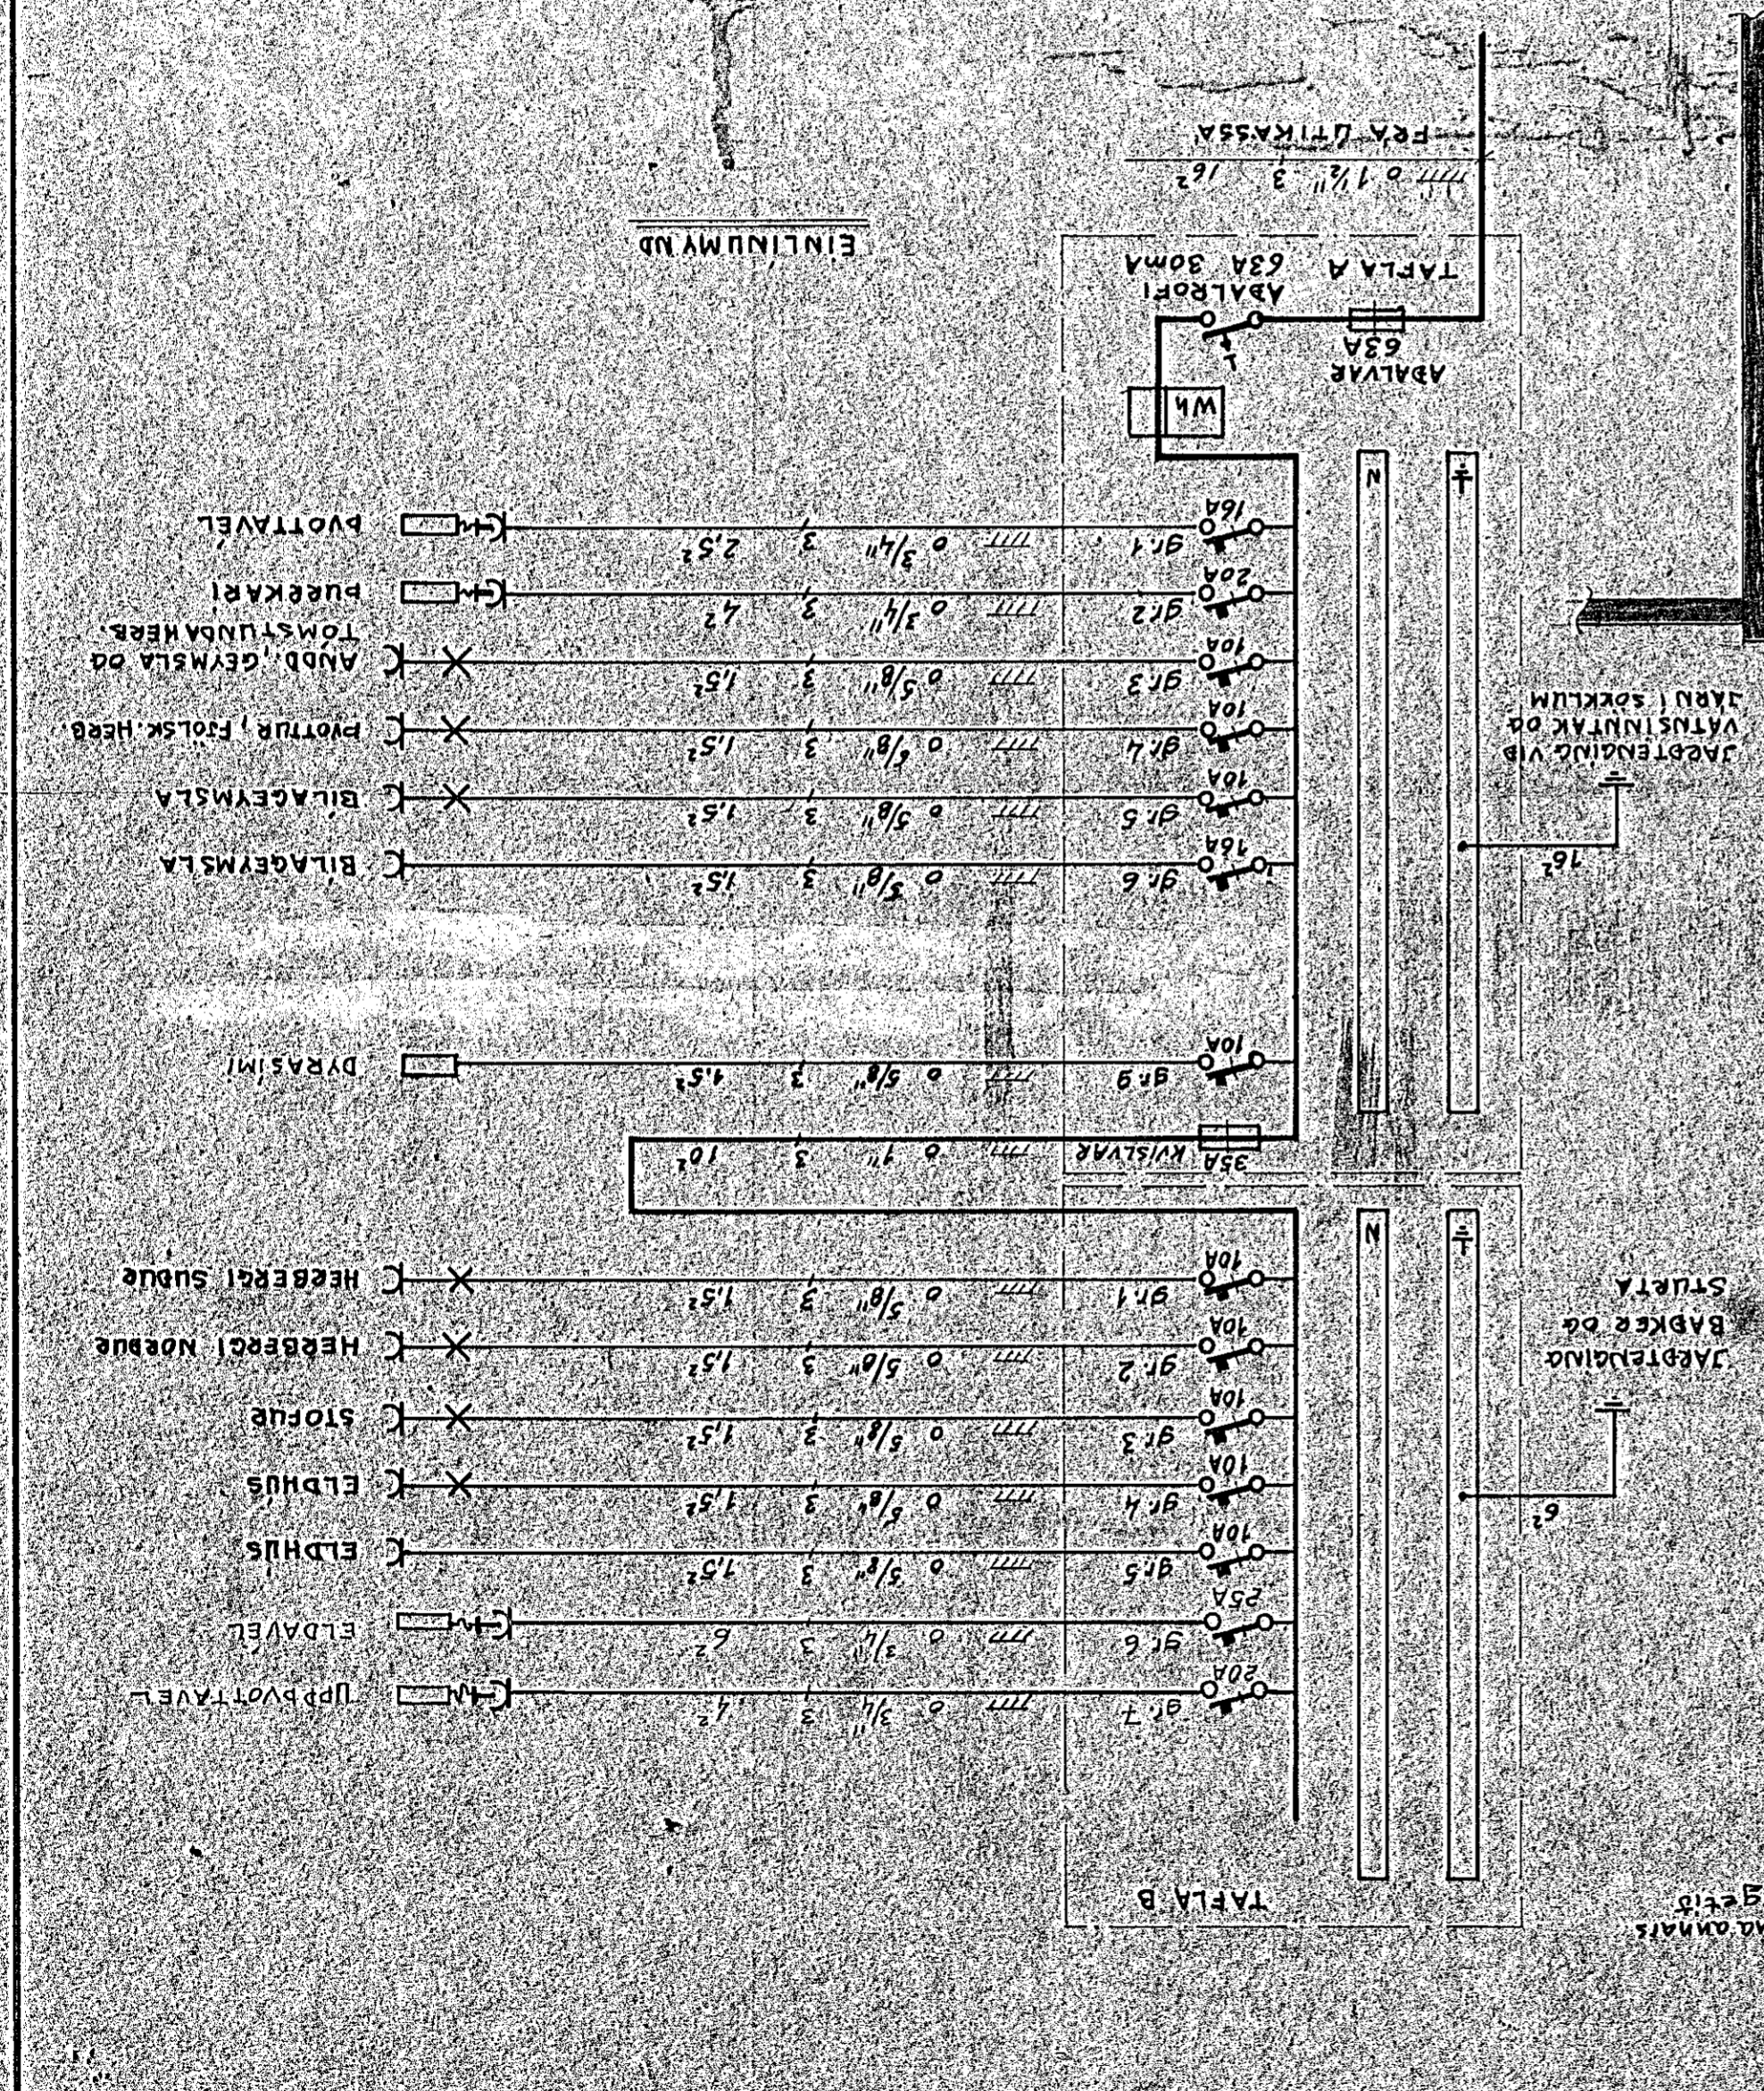

SKYRINGAR
 Öll mál betrið í sm. frá fulltængingunni gólf.
 Hæð þefa 100cm.
 Hæð tengja við þefa í sömu hæð og retning.
 Hæð tengja í skilværi þillegingunni og
 þrotanleið. Eðli 100cm, aðrir tengjar 20cm.
 Hæð veggjyltoru 150cm.
 Þefa með 20 v. og 2 v. 5x15.
 Þefa með 20 v. og 2 v. 5x15.
 Málstaunum þefa og tengja skali vera 10A.
 F=þjálfa 1=Löftin D=dyrasími