



Húsvita nr. 2650 Teikning nr. 1865
 Samþykkt þ. 2-7-1980
 f.h. RÁFVEITU HAFNARFIJARDAR
Jón Þorsteinsson
 Eftirlitamaður cellagna

lantek samþykkt 2/7 1980
 f.h. RÁFVEITU HAFNARFIJARDAR
Halla Hallgrímsson

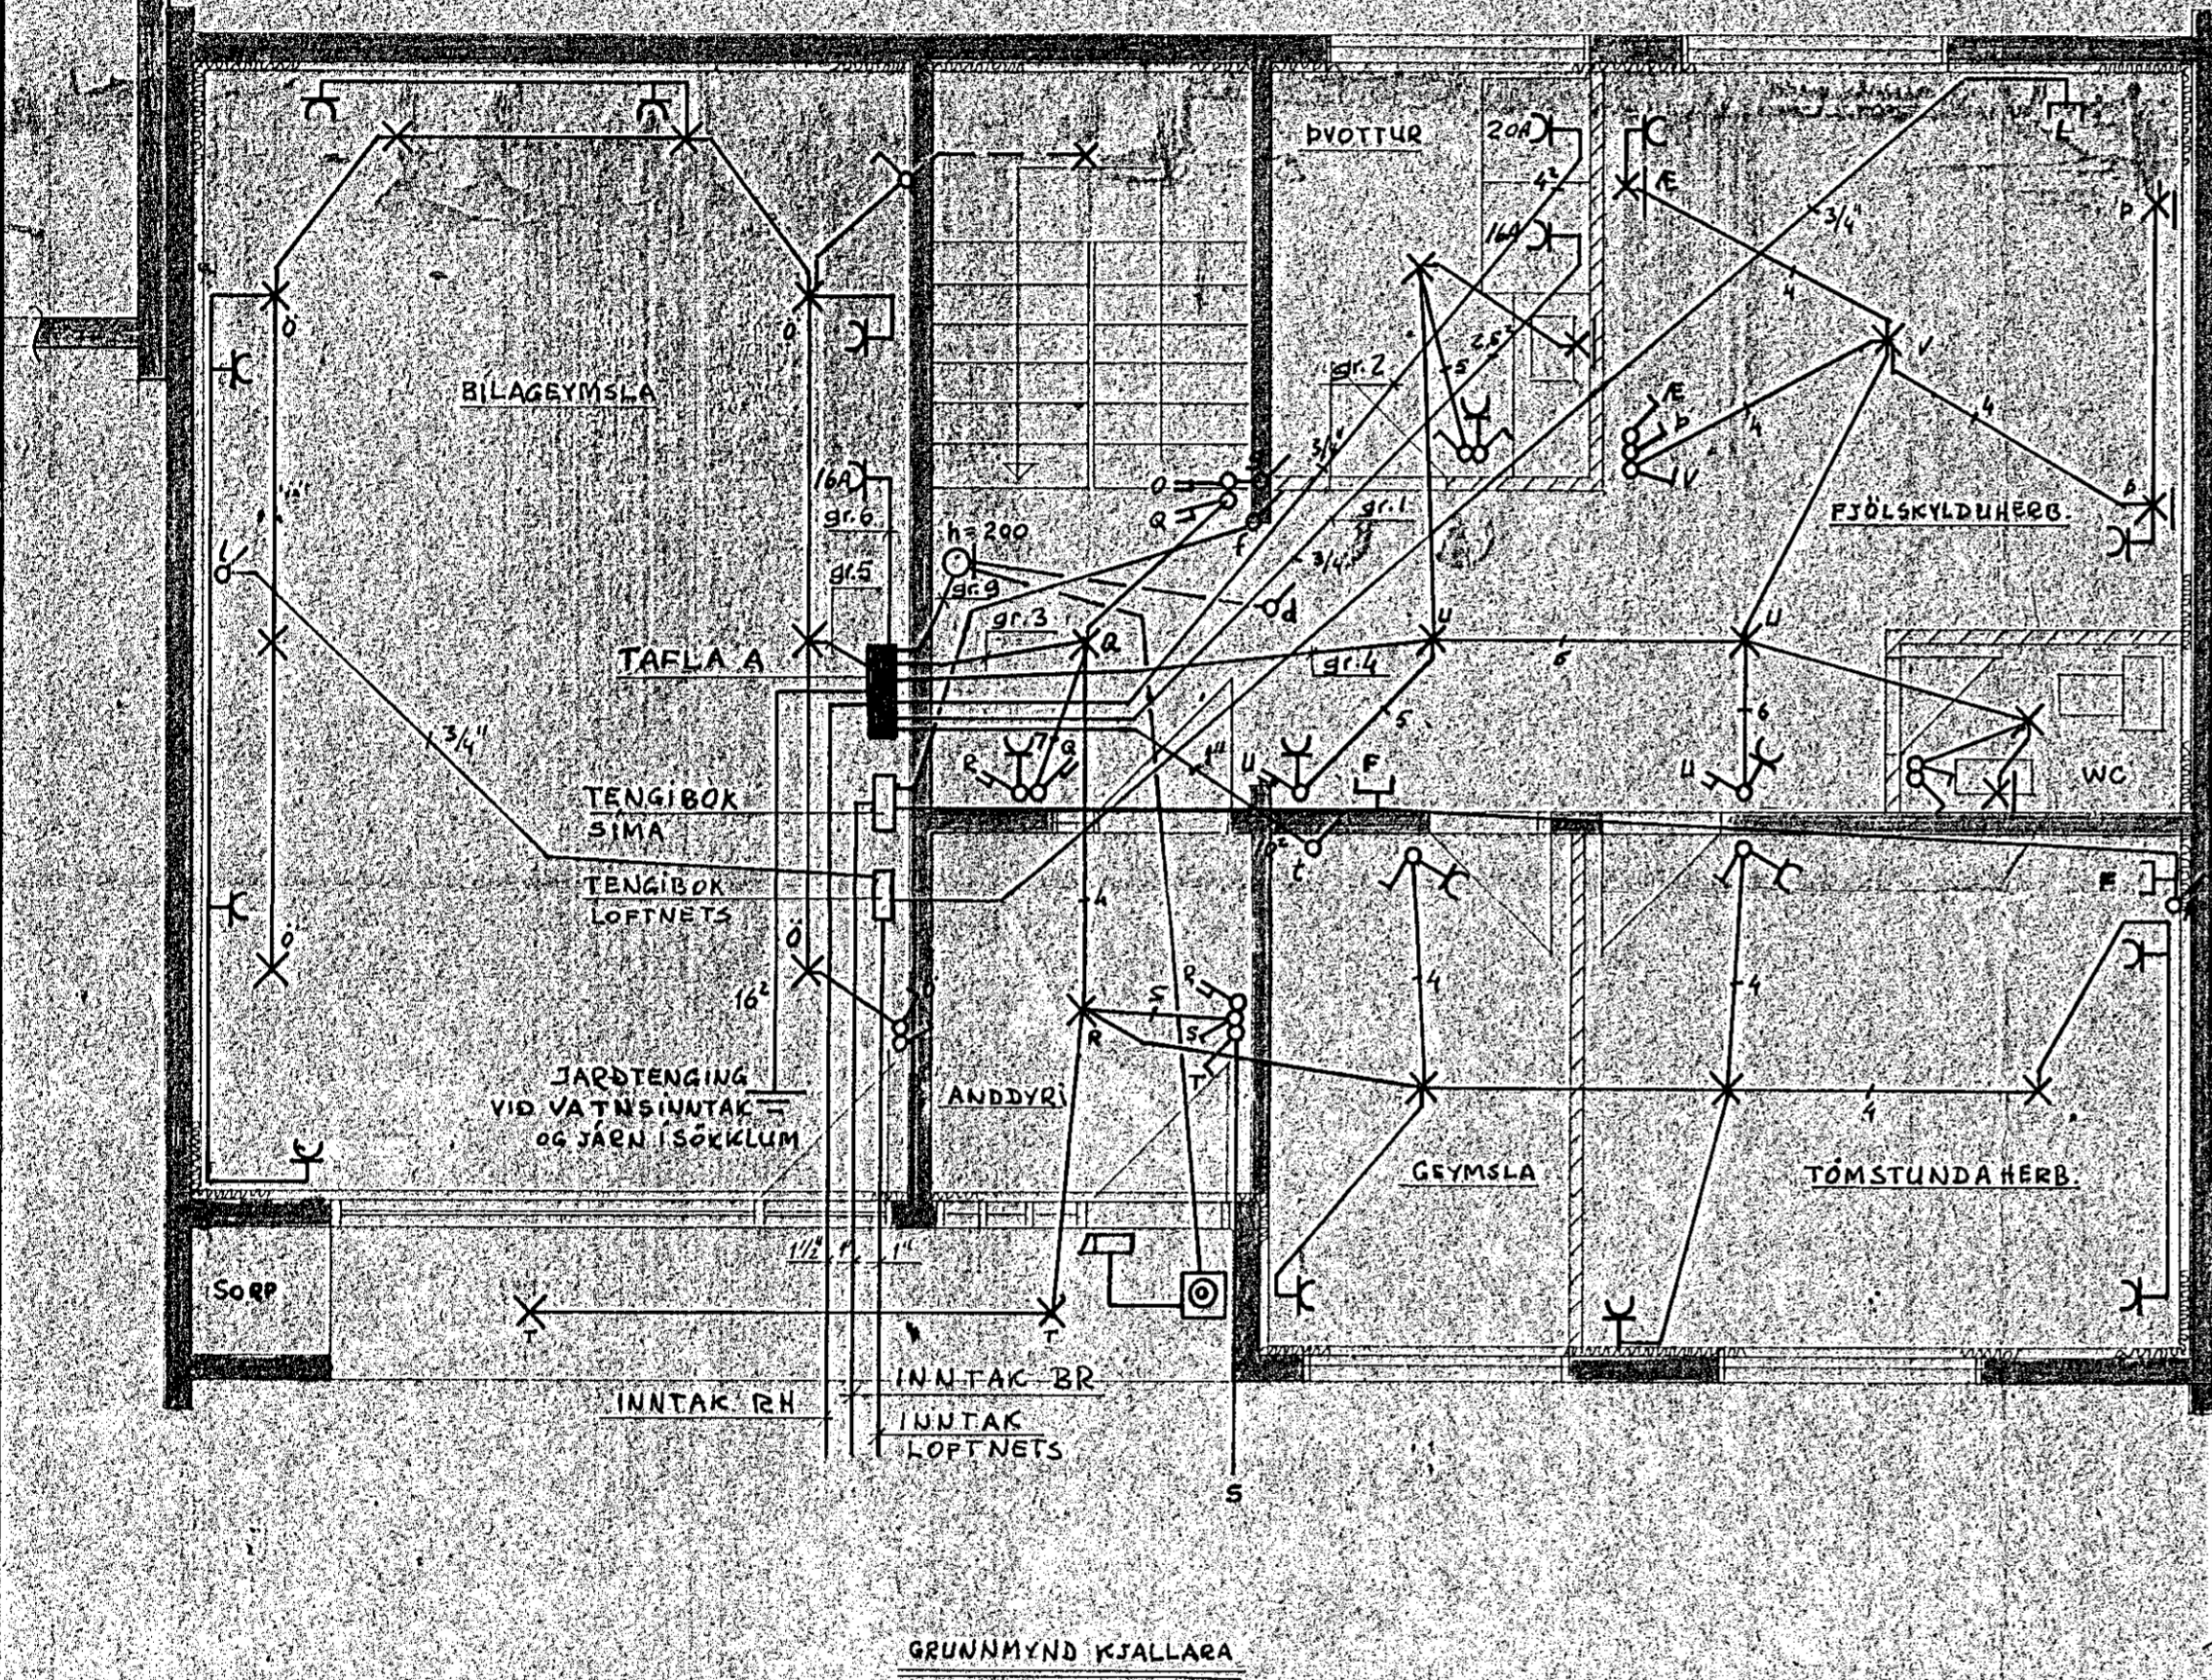


GRUNNMYND KJALLARA

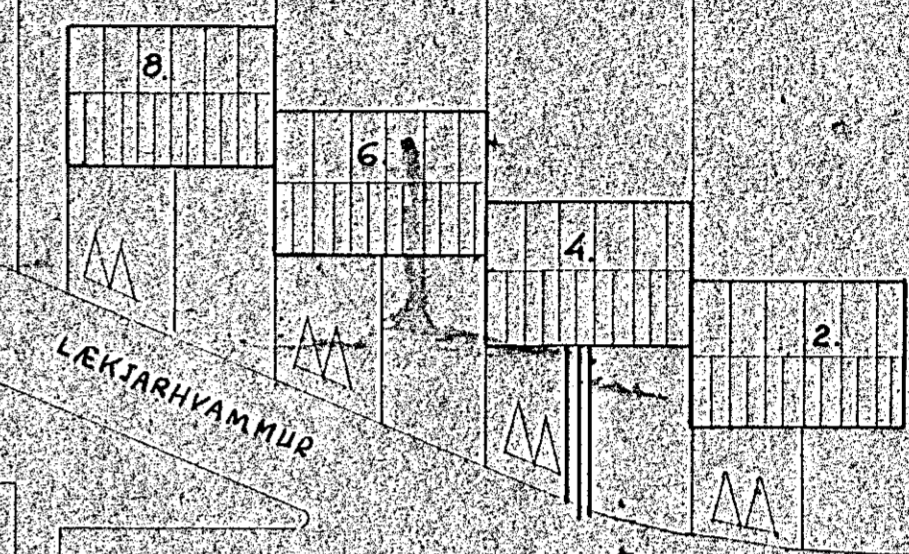

LEKTARHVAMMUR

AFSTÖÐUMYND 1:500

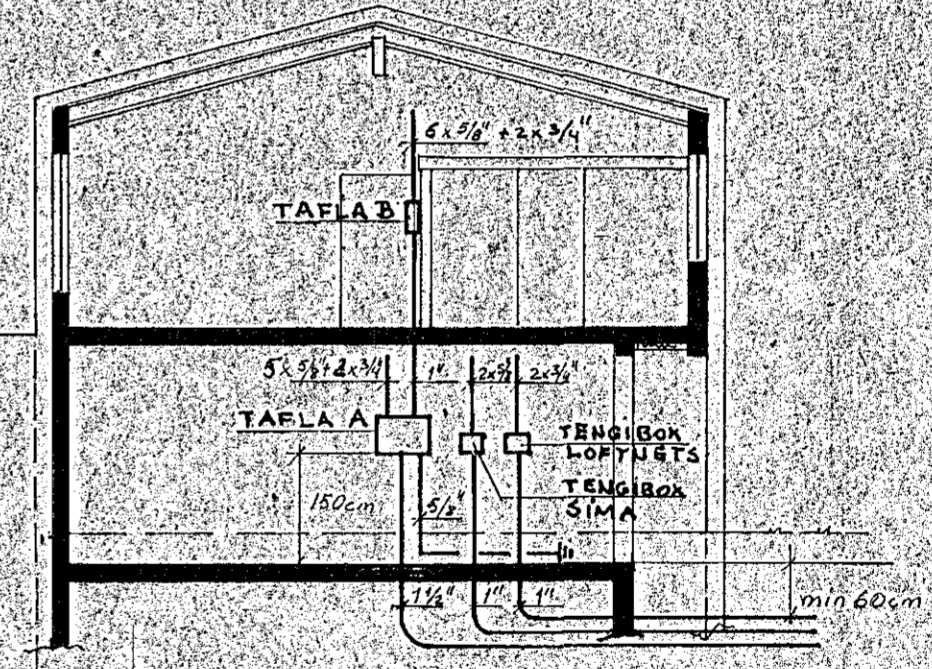

SKURÐUR 1:100

HELGI STEFÁNSSON FTFI		
STÓRIHJALLI 7. K S. 44112		
LEKTARHVAMMUR 4, HF.	ÞAGS	17.10.79
GRUNNMYND KJALLARA	MKV.	1:50
SKURÐUR OG AFSTÖÐUMYND	HANNAÐ	HS
	ÞREGÐ	HS

Helgi Stefánsson