



Húsvæita nr. 2652 Teikning nr. 1361
 Samþykkt þ. 2-7-1930
 f.h. RAÞVEITU HAFNAREJARDAR
Jens Guðsson
 Eðirlitamaður rannagna


2. 17. 30.
Höfða-Höfða.e.g.m.

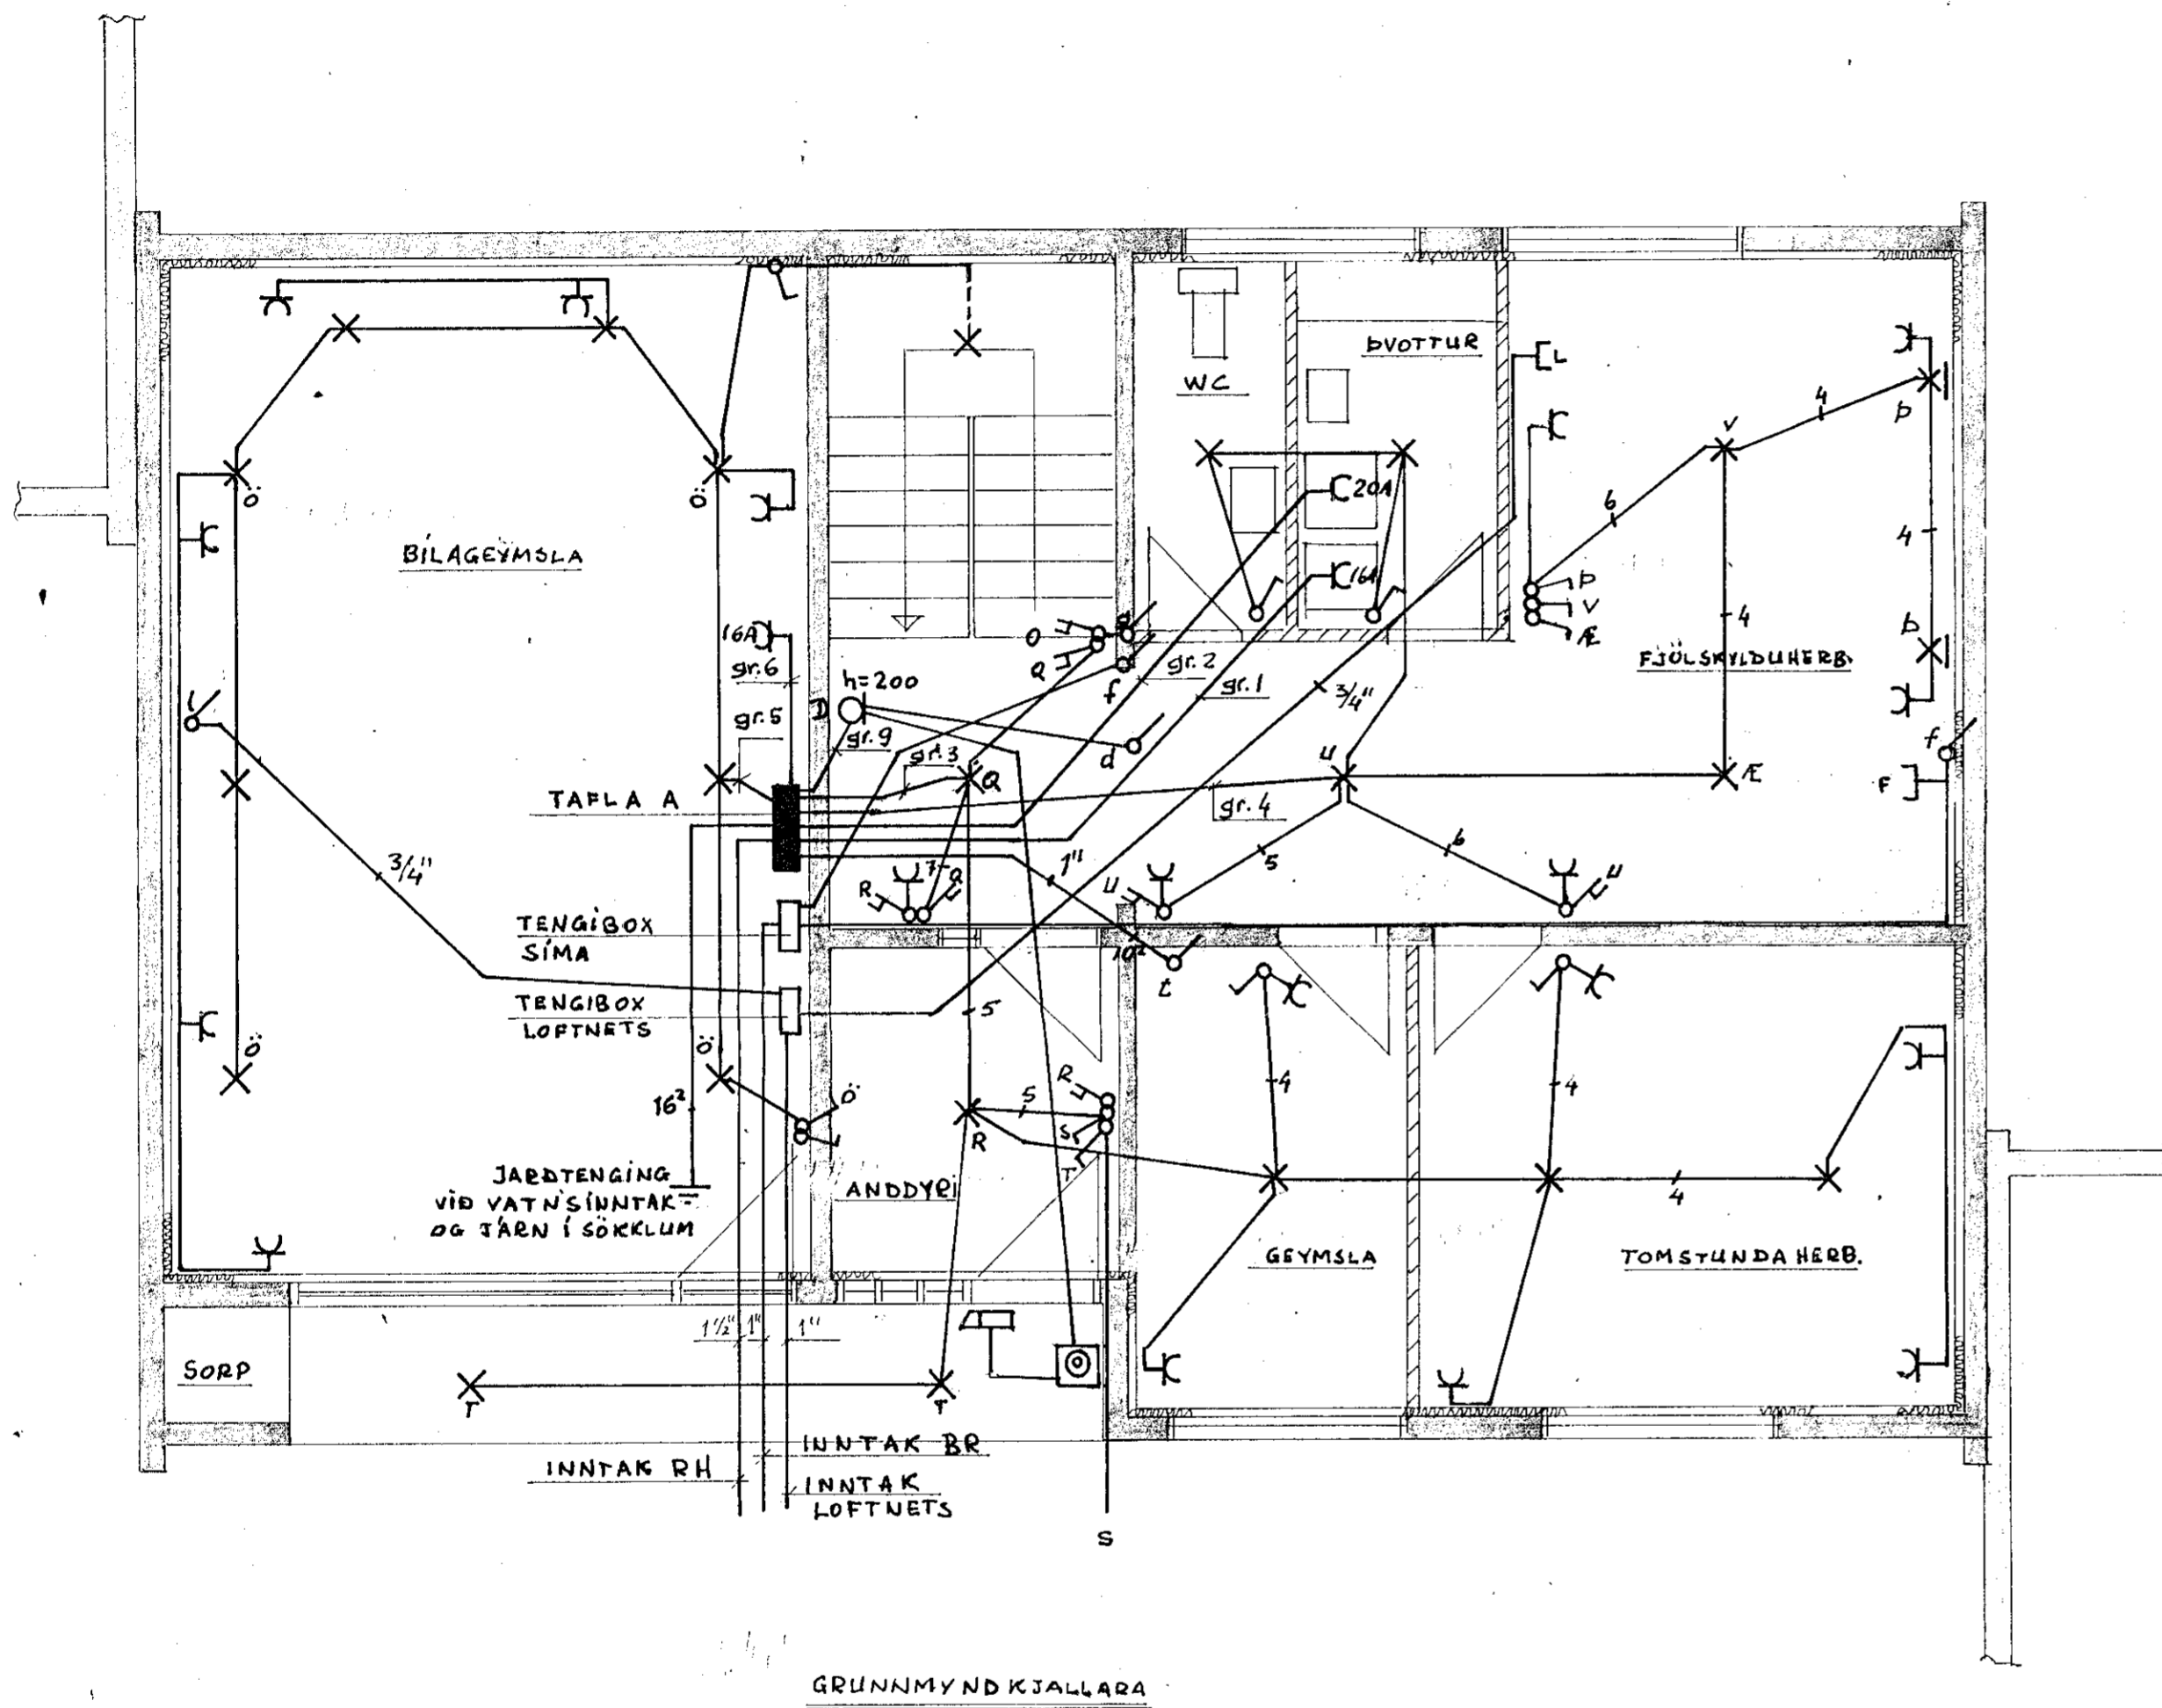

GRUNNMYND KJALLARA

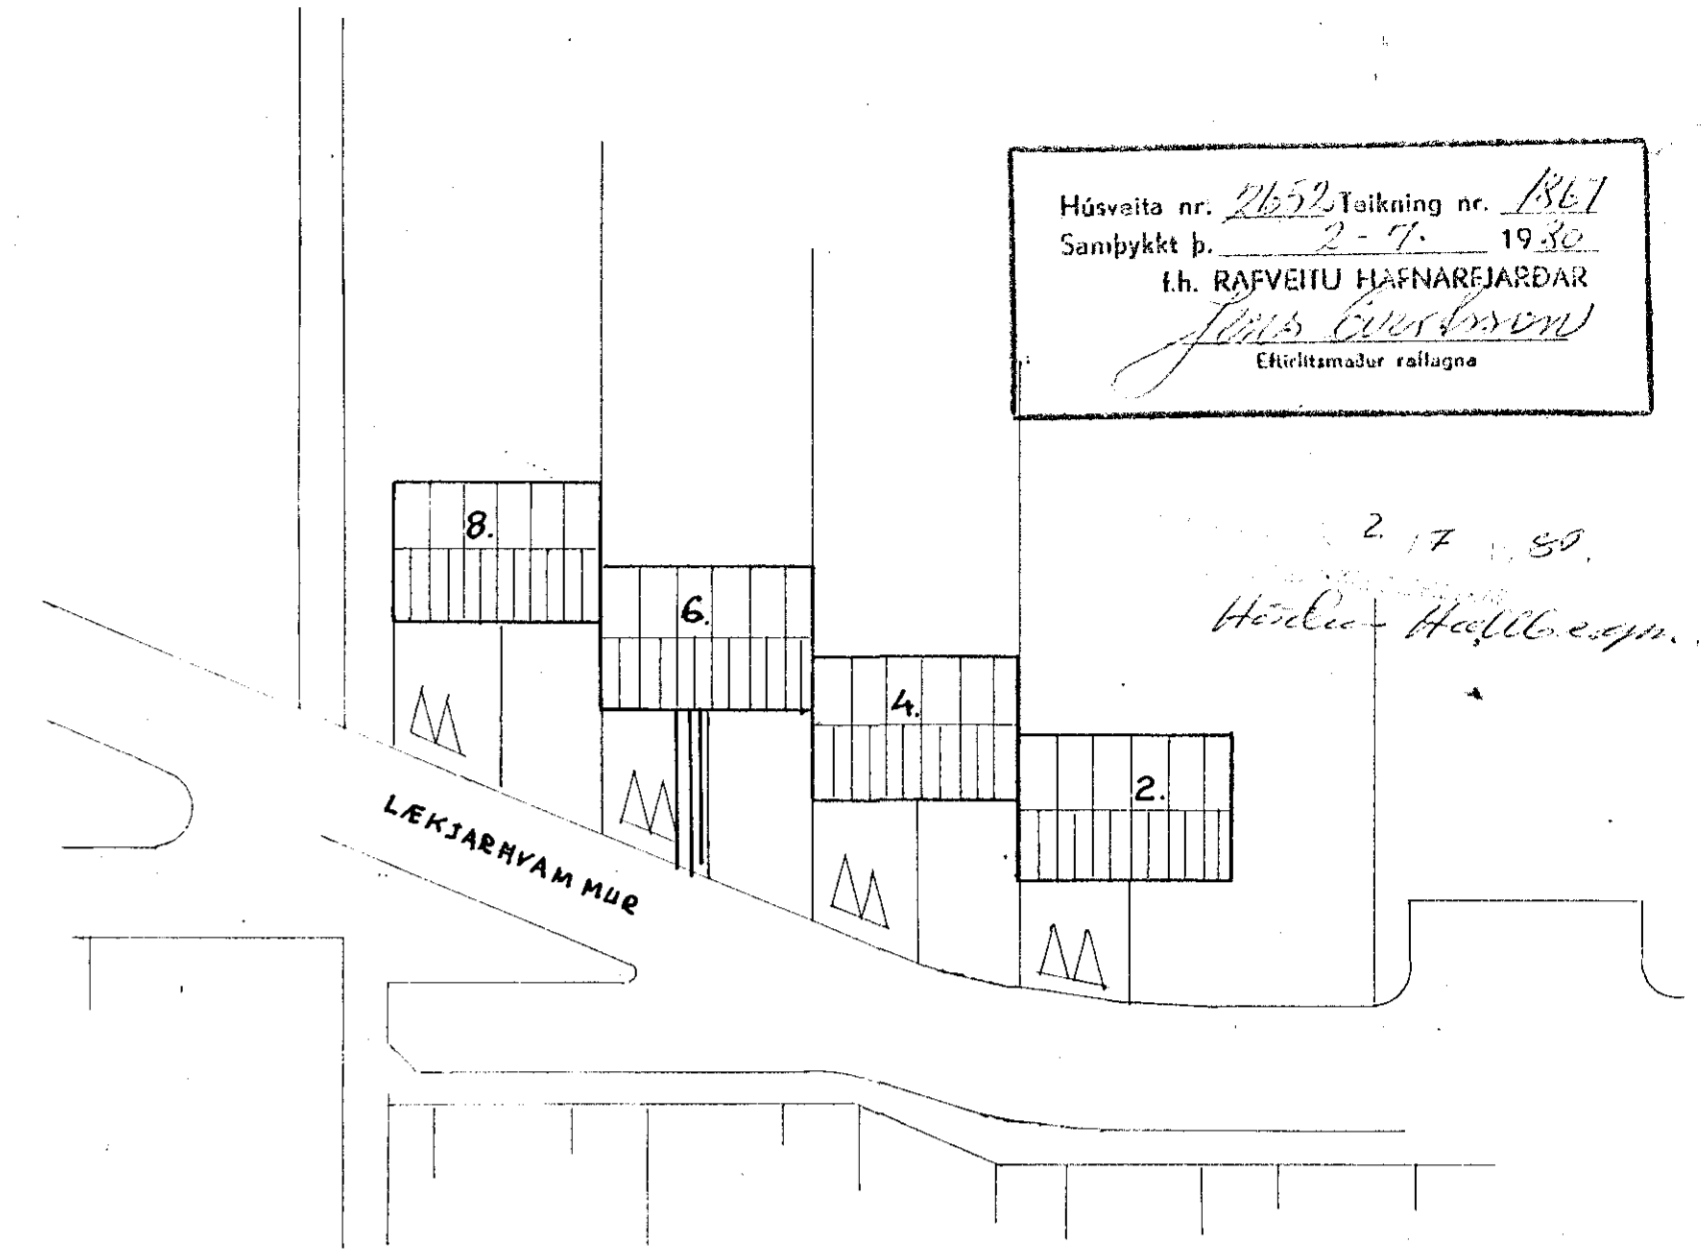

AFSTÖÐUMYND 1:500

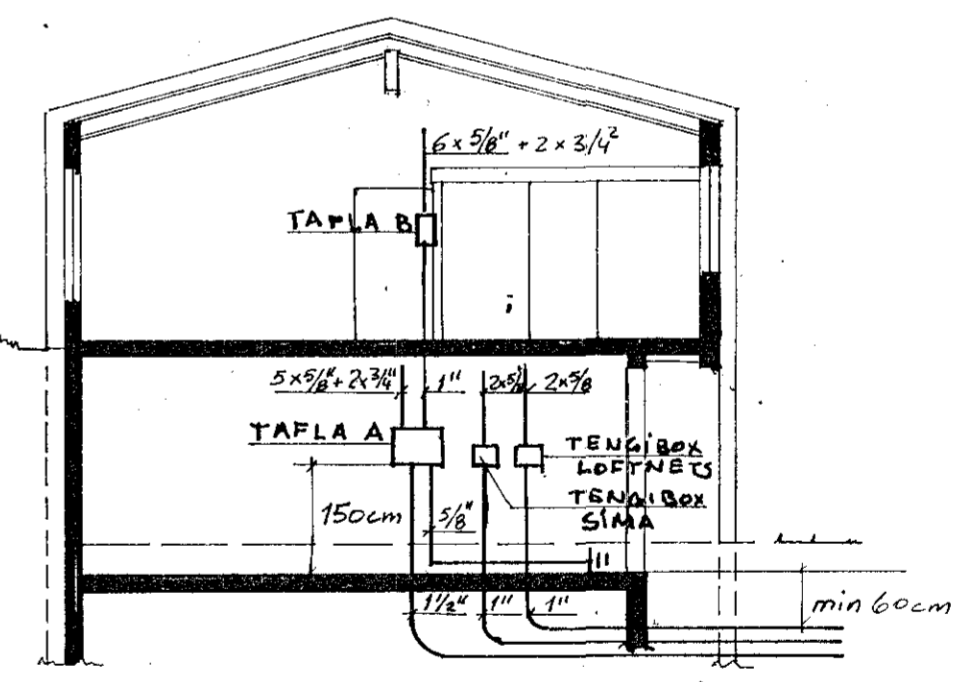

SKURÐUR 1:100

HELGI STEFÁNSSON FTFÍ		
STÓRIHJALLI 7, K S. 44112		
LEKJARHVAMMUR 6, HF.	DAGS.	17. 10. 79
GRUNNMYND KJALLARA, SKURÐUR OG AFSTÖÐUMYND	MKV.	1:50
	HANNAÐ	HS
	DREGIÐ	HS
		BLAD 1 AF 2