

STEYPA



FRAMKVEMDAFLOKKUR B BROTPOLSFLOKKUR S200
SIGMAL 5-10 CM

JARNALÖGN

JARN MEGA HYERGI VERA NÆR STEYPUYFIRBORDI EN 2CM
K TAKNAR KAMBSTAL KS 40
Ø TAKNAR RÜNNSTAL
UPPMED OG UNDIR GLUGGA OG YFIR OP KOMI 2K12
NEMA ANNAD SE TEKID FRAM. JARN ÞESSI GANGI
MINNST 60CM UT FYRIR BRUN OPS EÐA HEIL UM
FLEIRI OP.
ÞURFI AD SKEYTA JARN ÞA SE SKEYTILENGD 60 CM.

- JARN 'I EFRI BRUN PLOTU
- JARN 'I NEDRI BRUN PLOTU
- ↗ NEÐSTU JARN'I PLOTU SKULU LIGGJA SAMSIDA ÞESSU MERKI
- (H=16) TAKNAR ÞYKKT PLOTU

ATH! SJA SNID 'I TRÖPPUR OG BITA 'A BLADI B06

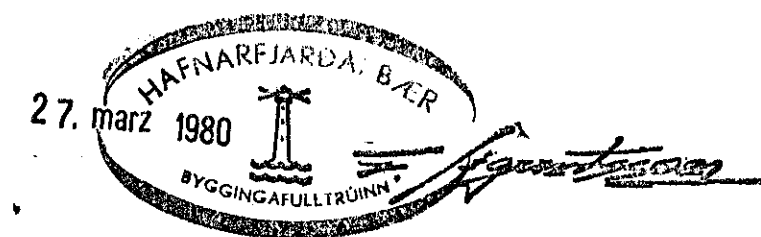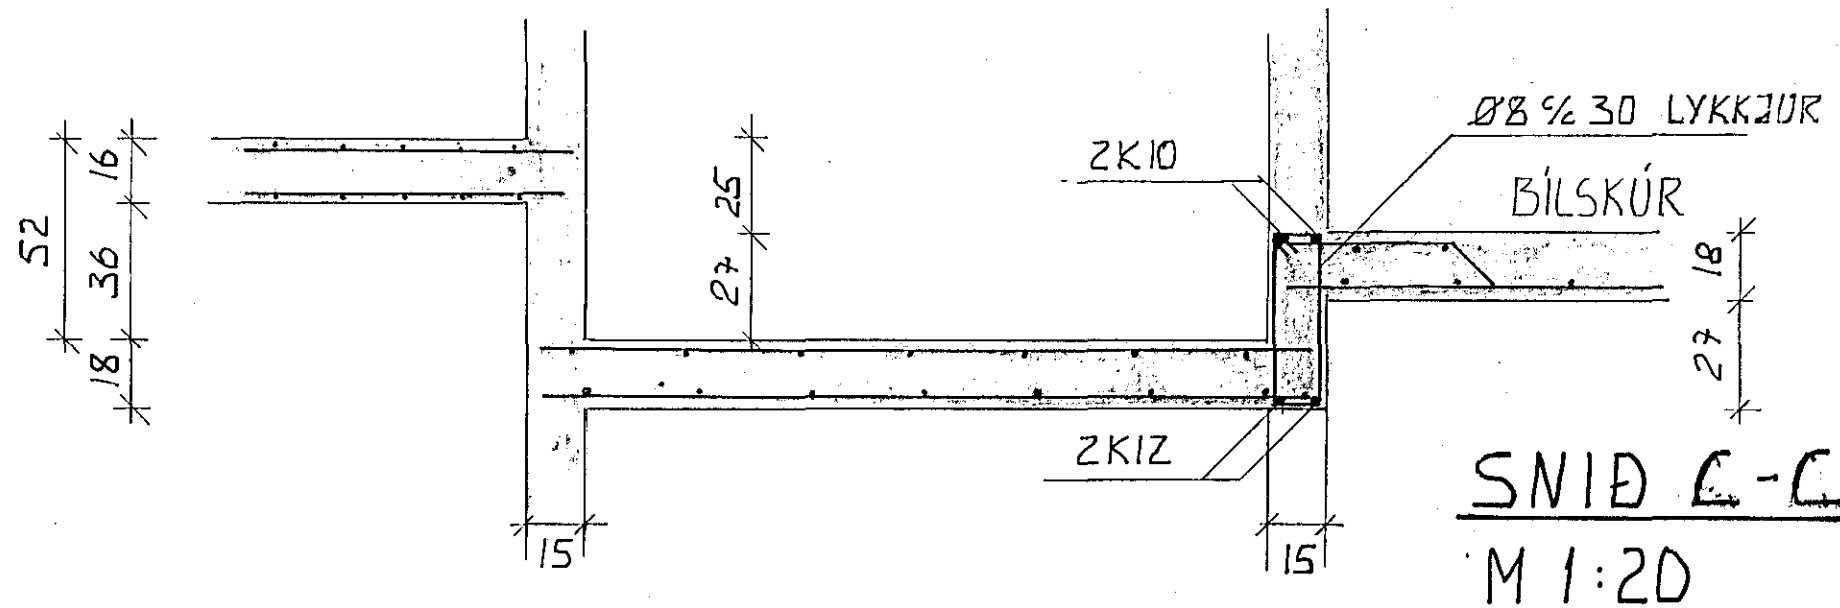

ATH! SJA ÖNNUR SNID 'A BLADI B06

LEKJARHVAMMUR 7 HAFNARFIRÐI • VERKNR. 1.17
JARN 'I GÖLFPLÖTU ABALHÆÐAR M 1:50
M 1:20
GUNNAR INGI RAGNARSSON FVF1
LAUFASVEGI 54 REYKJAVIK S.1690B **B05**
MARZ 1980