

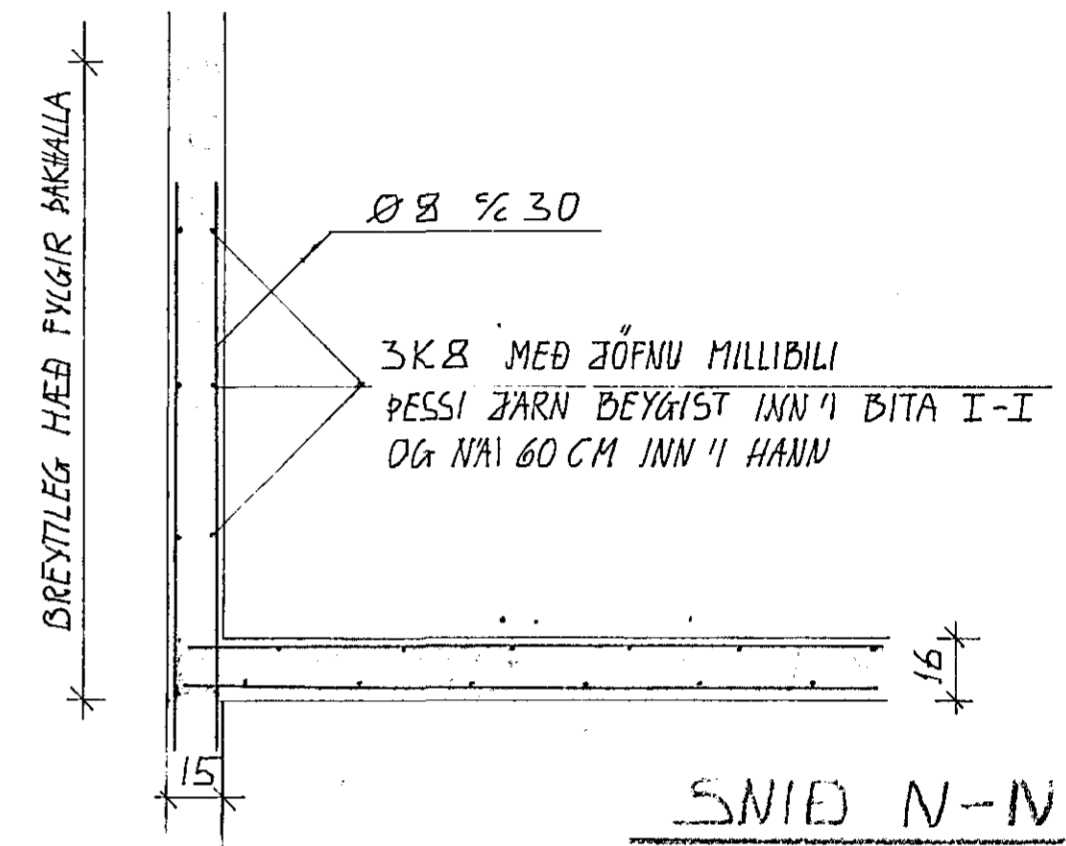


SNID H-H

SNID G-G

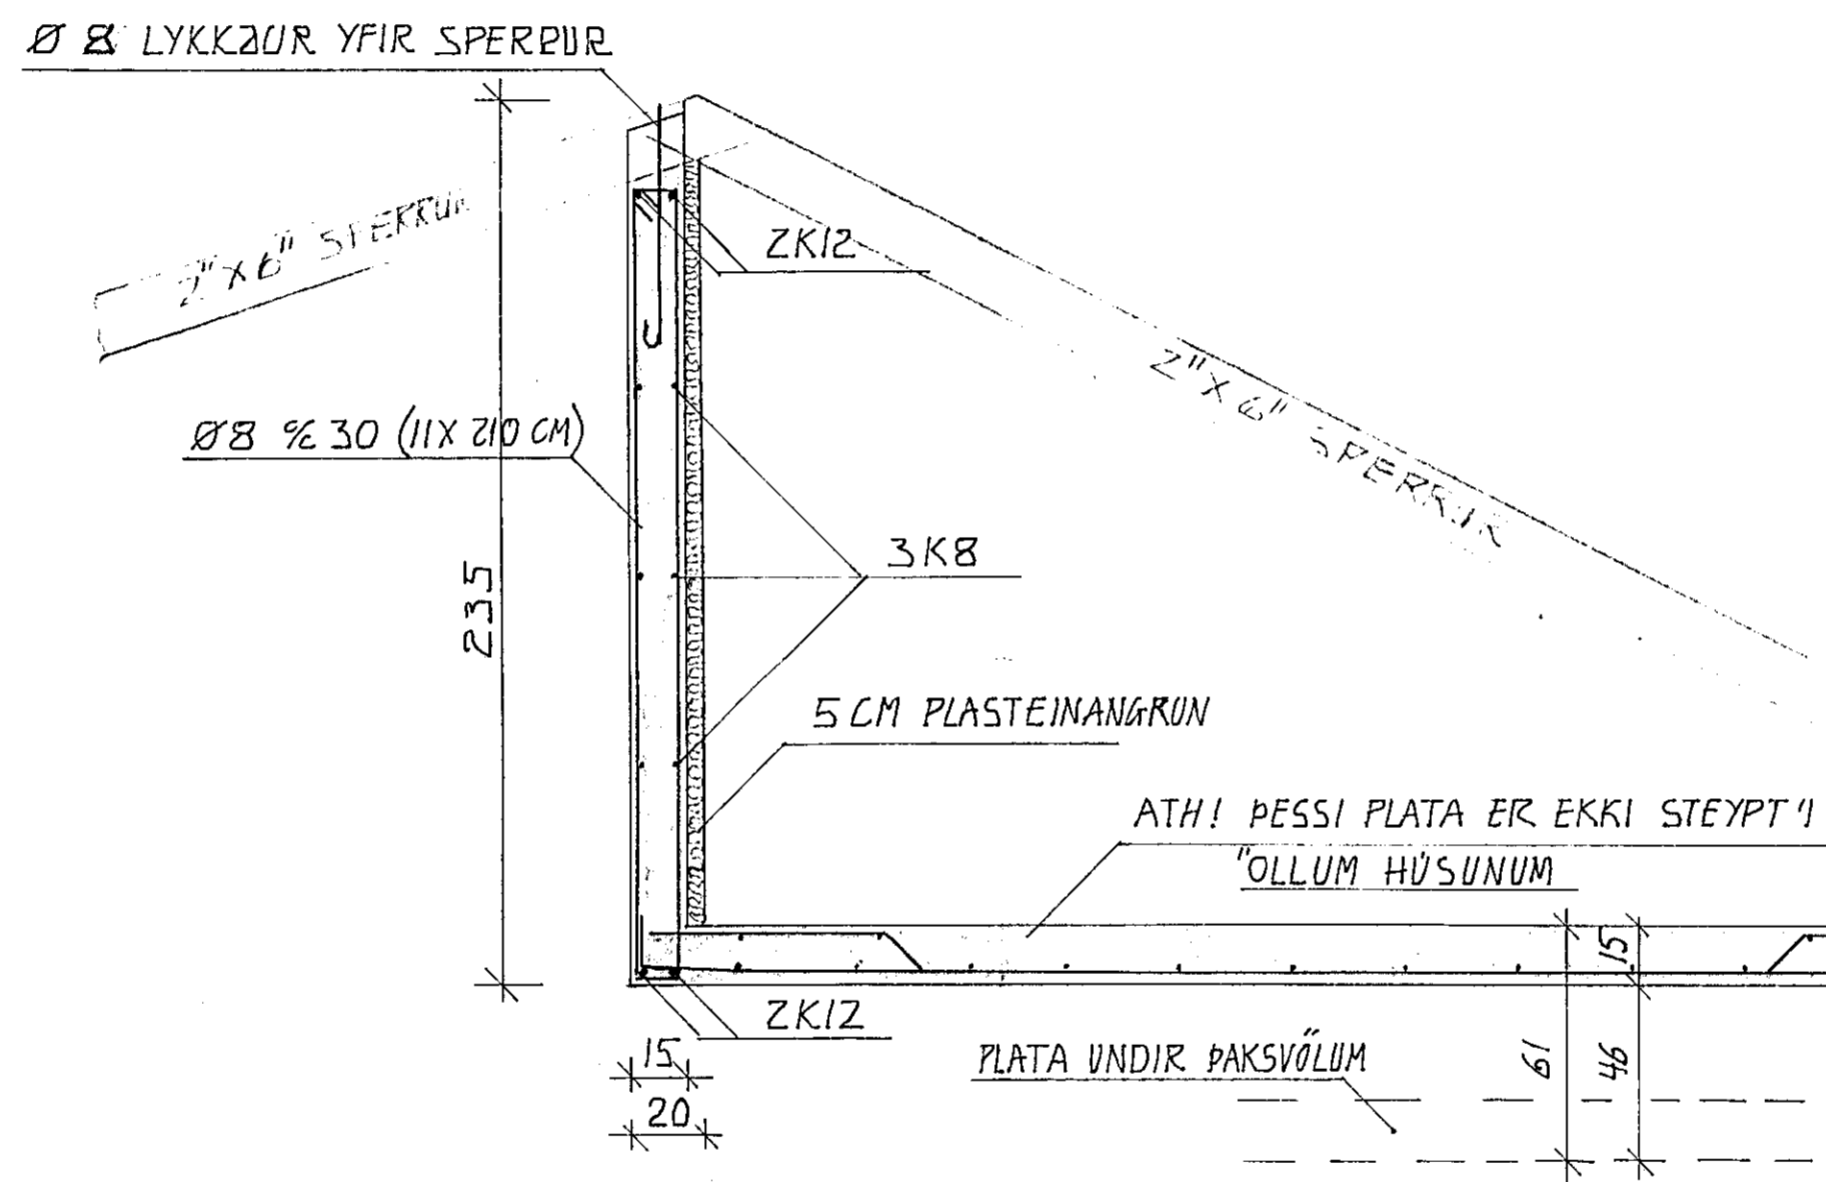


SNID N-N

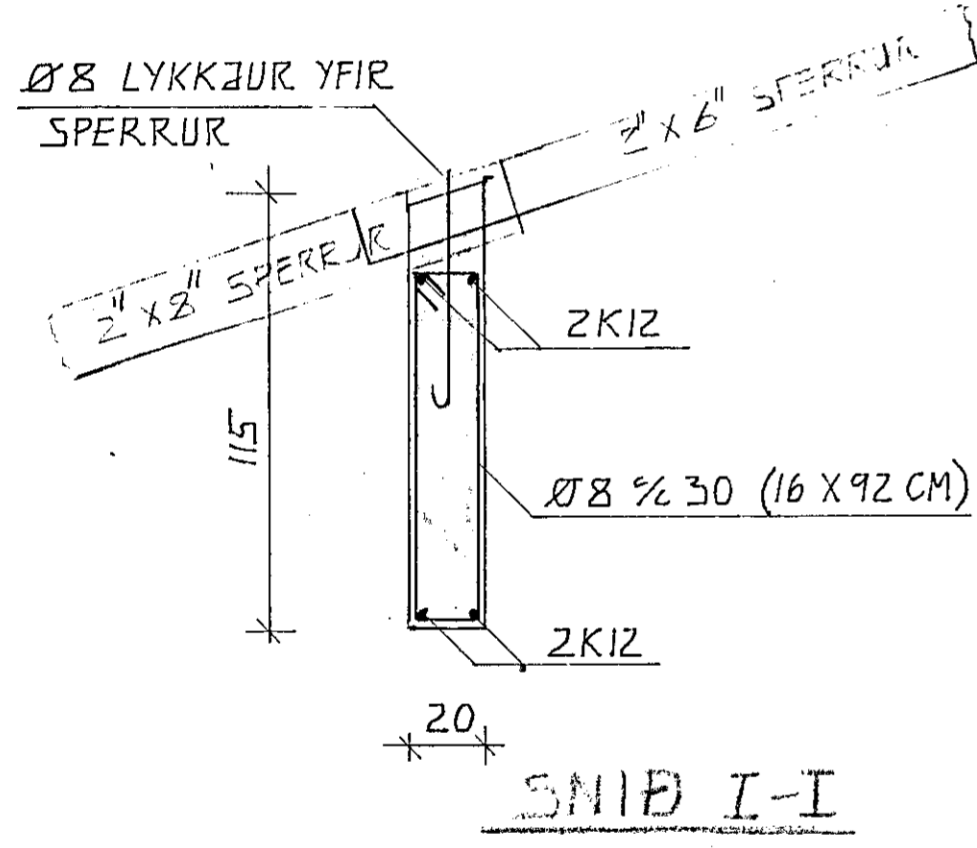


SNID I-I

SNID J-J

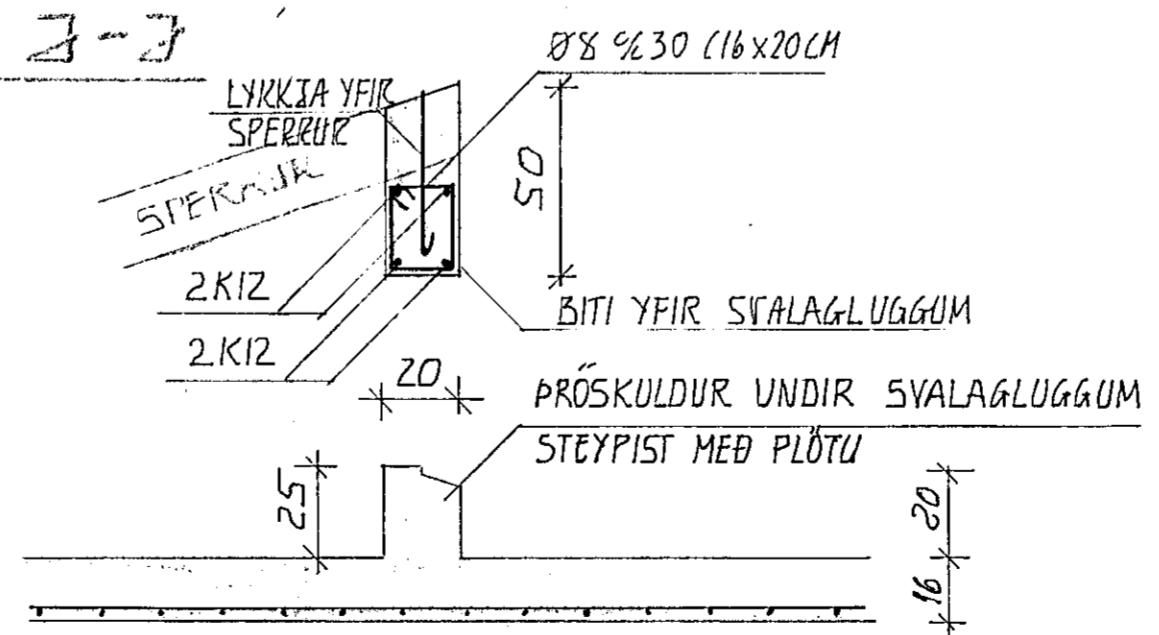

SNID K-K

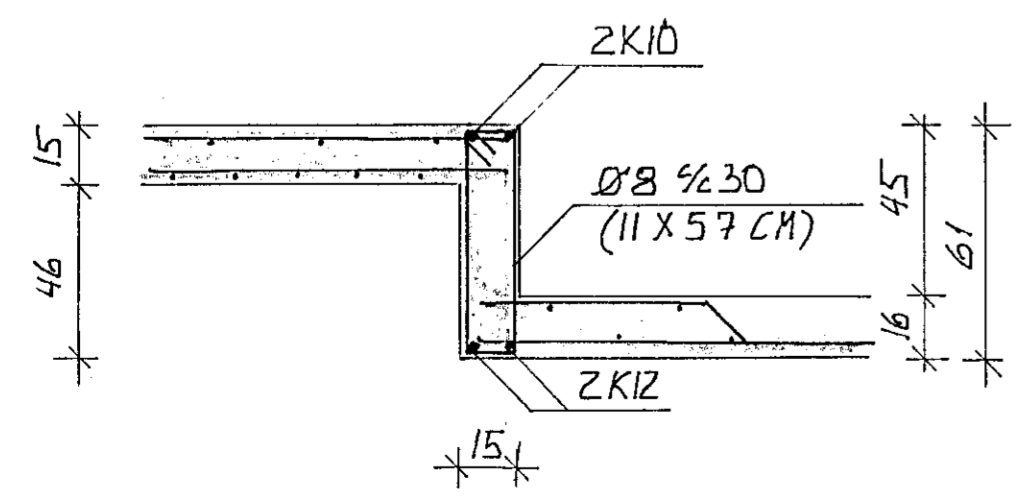


SNID L-L

SNID M-M

SKA EINNIG SERTEIKN. ARKITEKTS (BLAÐ 15)

SKA EINNIG BLAÐ B08

Gunnar Ingi Ragnarsson

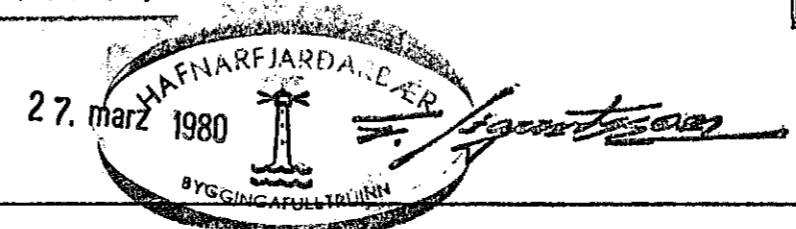

LEKJARHVAMMUR 7	HAFNARFIRÐI	VERKNR. 1.17
JÄRNATEIKNING	SNID Í ÞITA OG PLÖTU EÐRI	M 1:20
HEDAR EINNIG	SNID ÞITA UNDIR SPERRUM	
GUNNAR INGI RAGNARSSON	FVFI	B09
LAUFASVEG 54	REYKJAVIK S. 16908	FEB. 1980