


SKA FRÁGANNA HLUTATEIKNINGU
ARKITEKTS BLAÐ 13

1/2" BOLTAR

SKA FRÁGANNA HLUTATEIKNINGU
ARKITEKTS BLAÐ 15

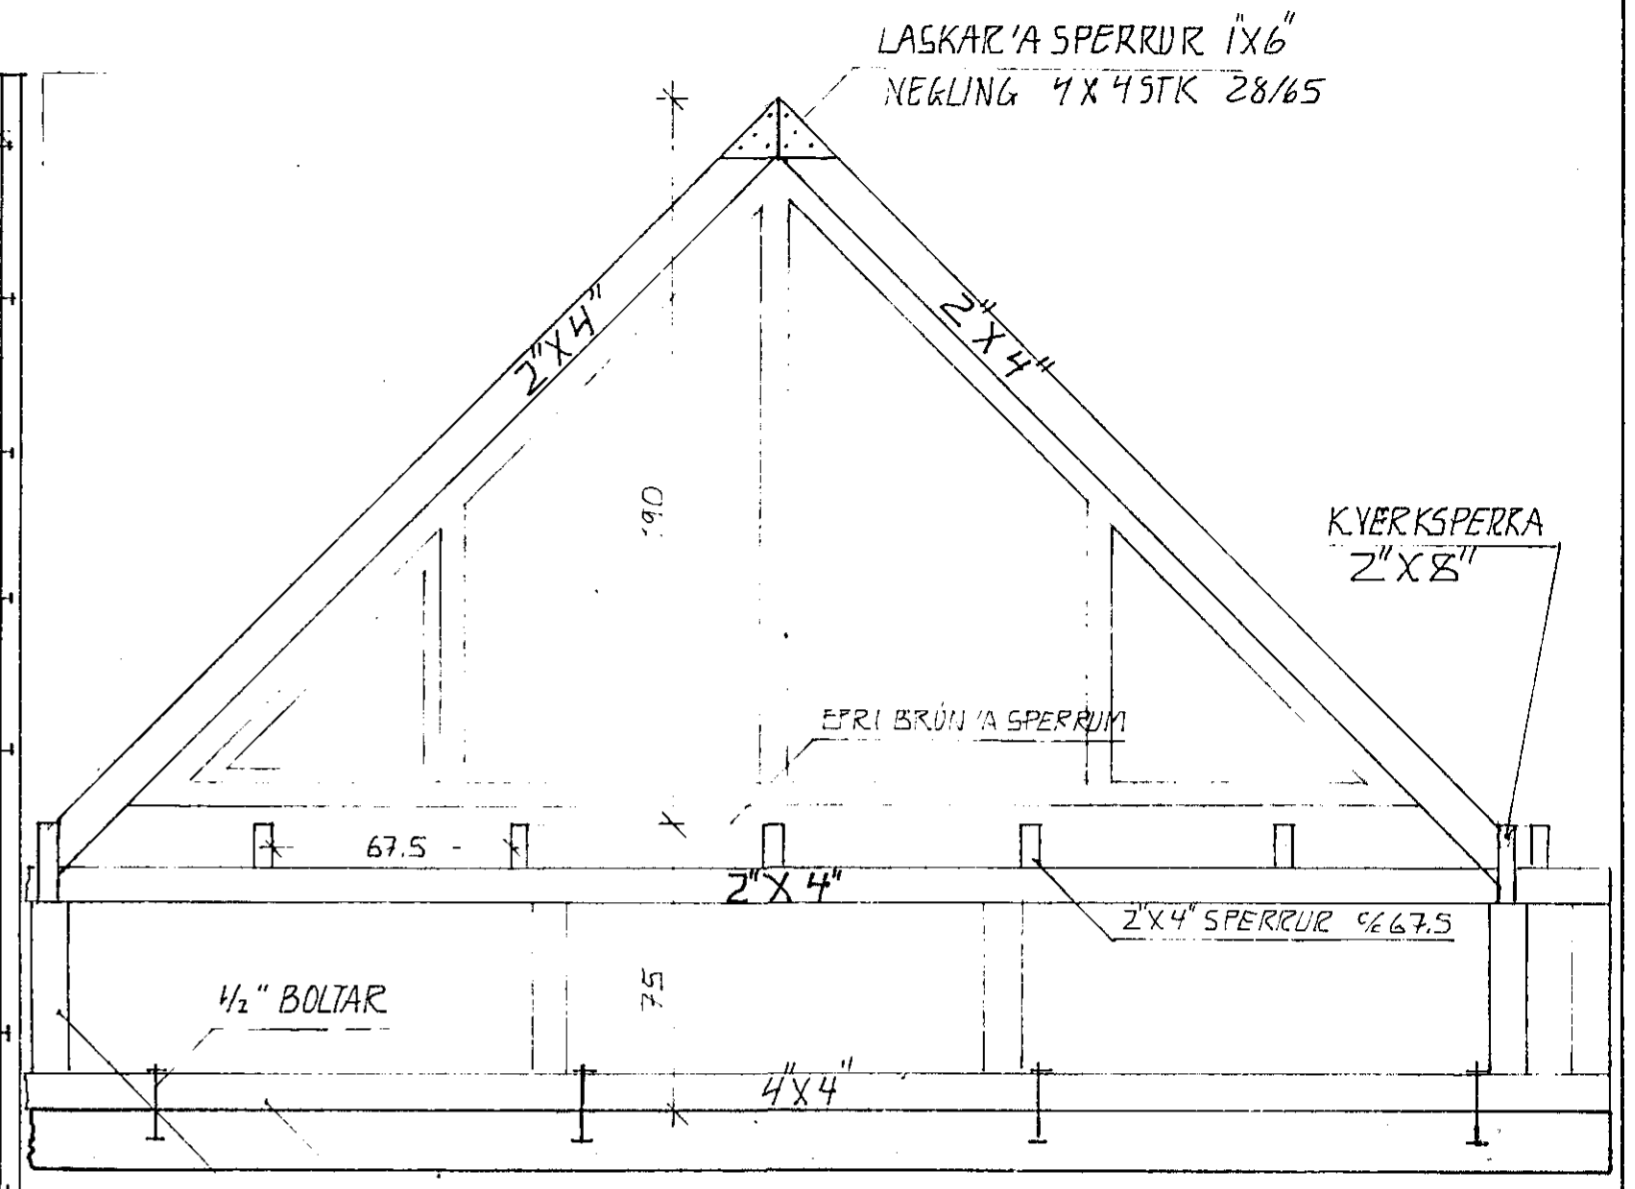


STOÐIR OG VEGGLÆGJA ÚR 2 STK 2x4 NELDUM SAMAN
380

ALLAR STOÐIR FESTIST TRYGGILEGA VIÐ VEGGLÆGJUR MEÐ
GIRÐI 0.2 X 2.9 CM (EÐA BMF JÁRNUM) OG NEGLIST MEÐ
2 X 5 STK. 28/65.
Í SAMAN HATT FESTIST SPERRUR Í VEGGLÆGJUR OG
STOÐIR.

SNIB A-A M 1:20

ATH! TIL HLIDSJÓNAR SKULU VERA HLUTATEIKNINGAR
ARKITEKTS BLAÐ 13, 14, 15 OG 19.

Gunnar Ingi Ragnarsson

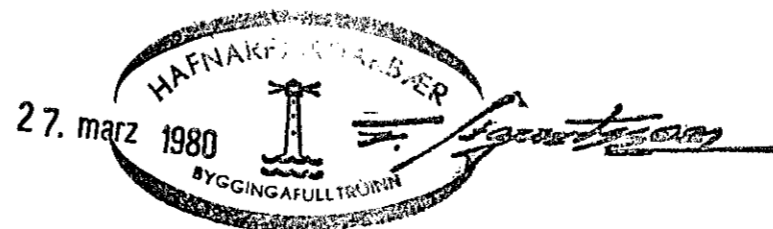

LEKJARHVAMMUR	7	HAFNARFIRÐI	VERKVR. 1.17
ÞAKSPERRUR			M 1:50 M 1:20
GUNNAR INGI RAGNARSSON FVF1 LAUFASVEGI 54 REYKJAVIK 516908			B10 FEB 1980