



Húsvéita nr. 1363 Teikning nr. 1363  
 Samþykkt þ. 2-7 1980.  
 f.h. RAEVEITU HAFNARFIJARDAR  
*Fluss Gunnarsson*  
 Eftirlitsmaður rannagna


Innvið 2.17.1980  
 HAFNARFIJARDAR  
*Hönduð Heiðlaugsson*

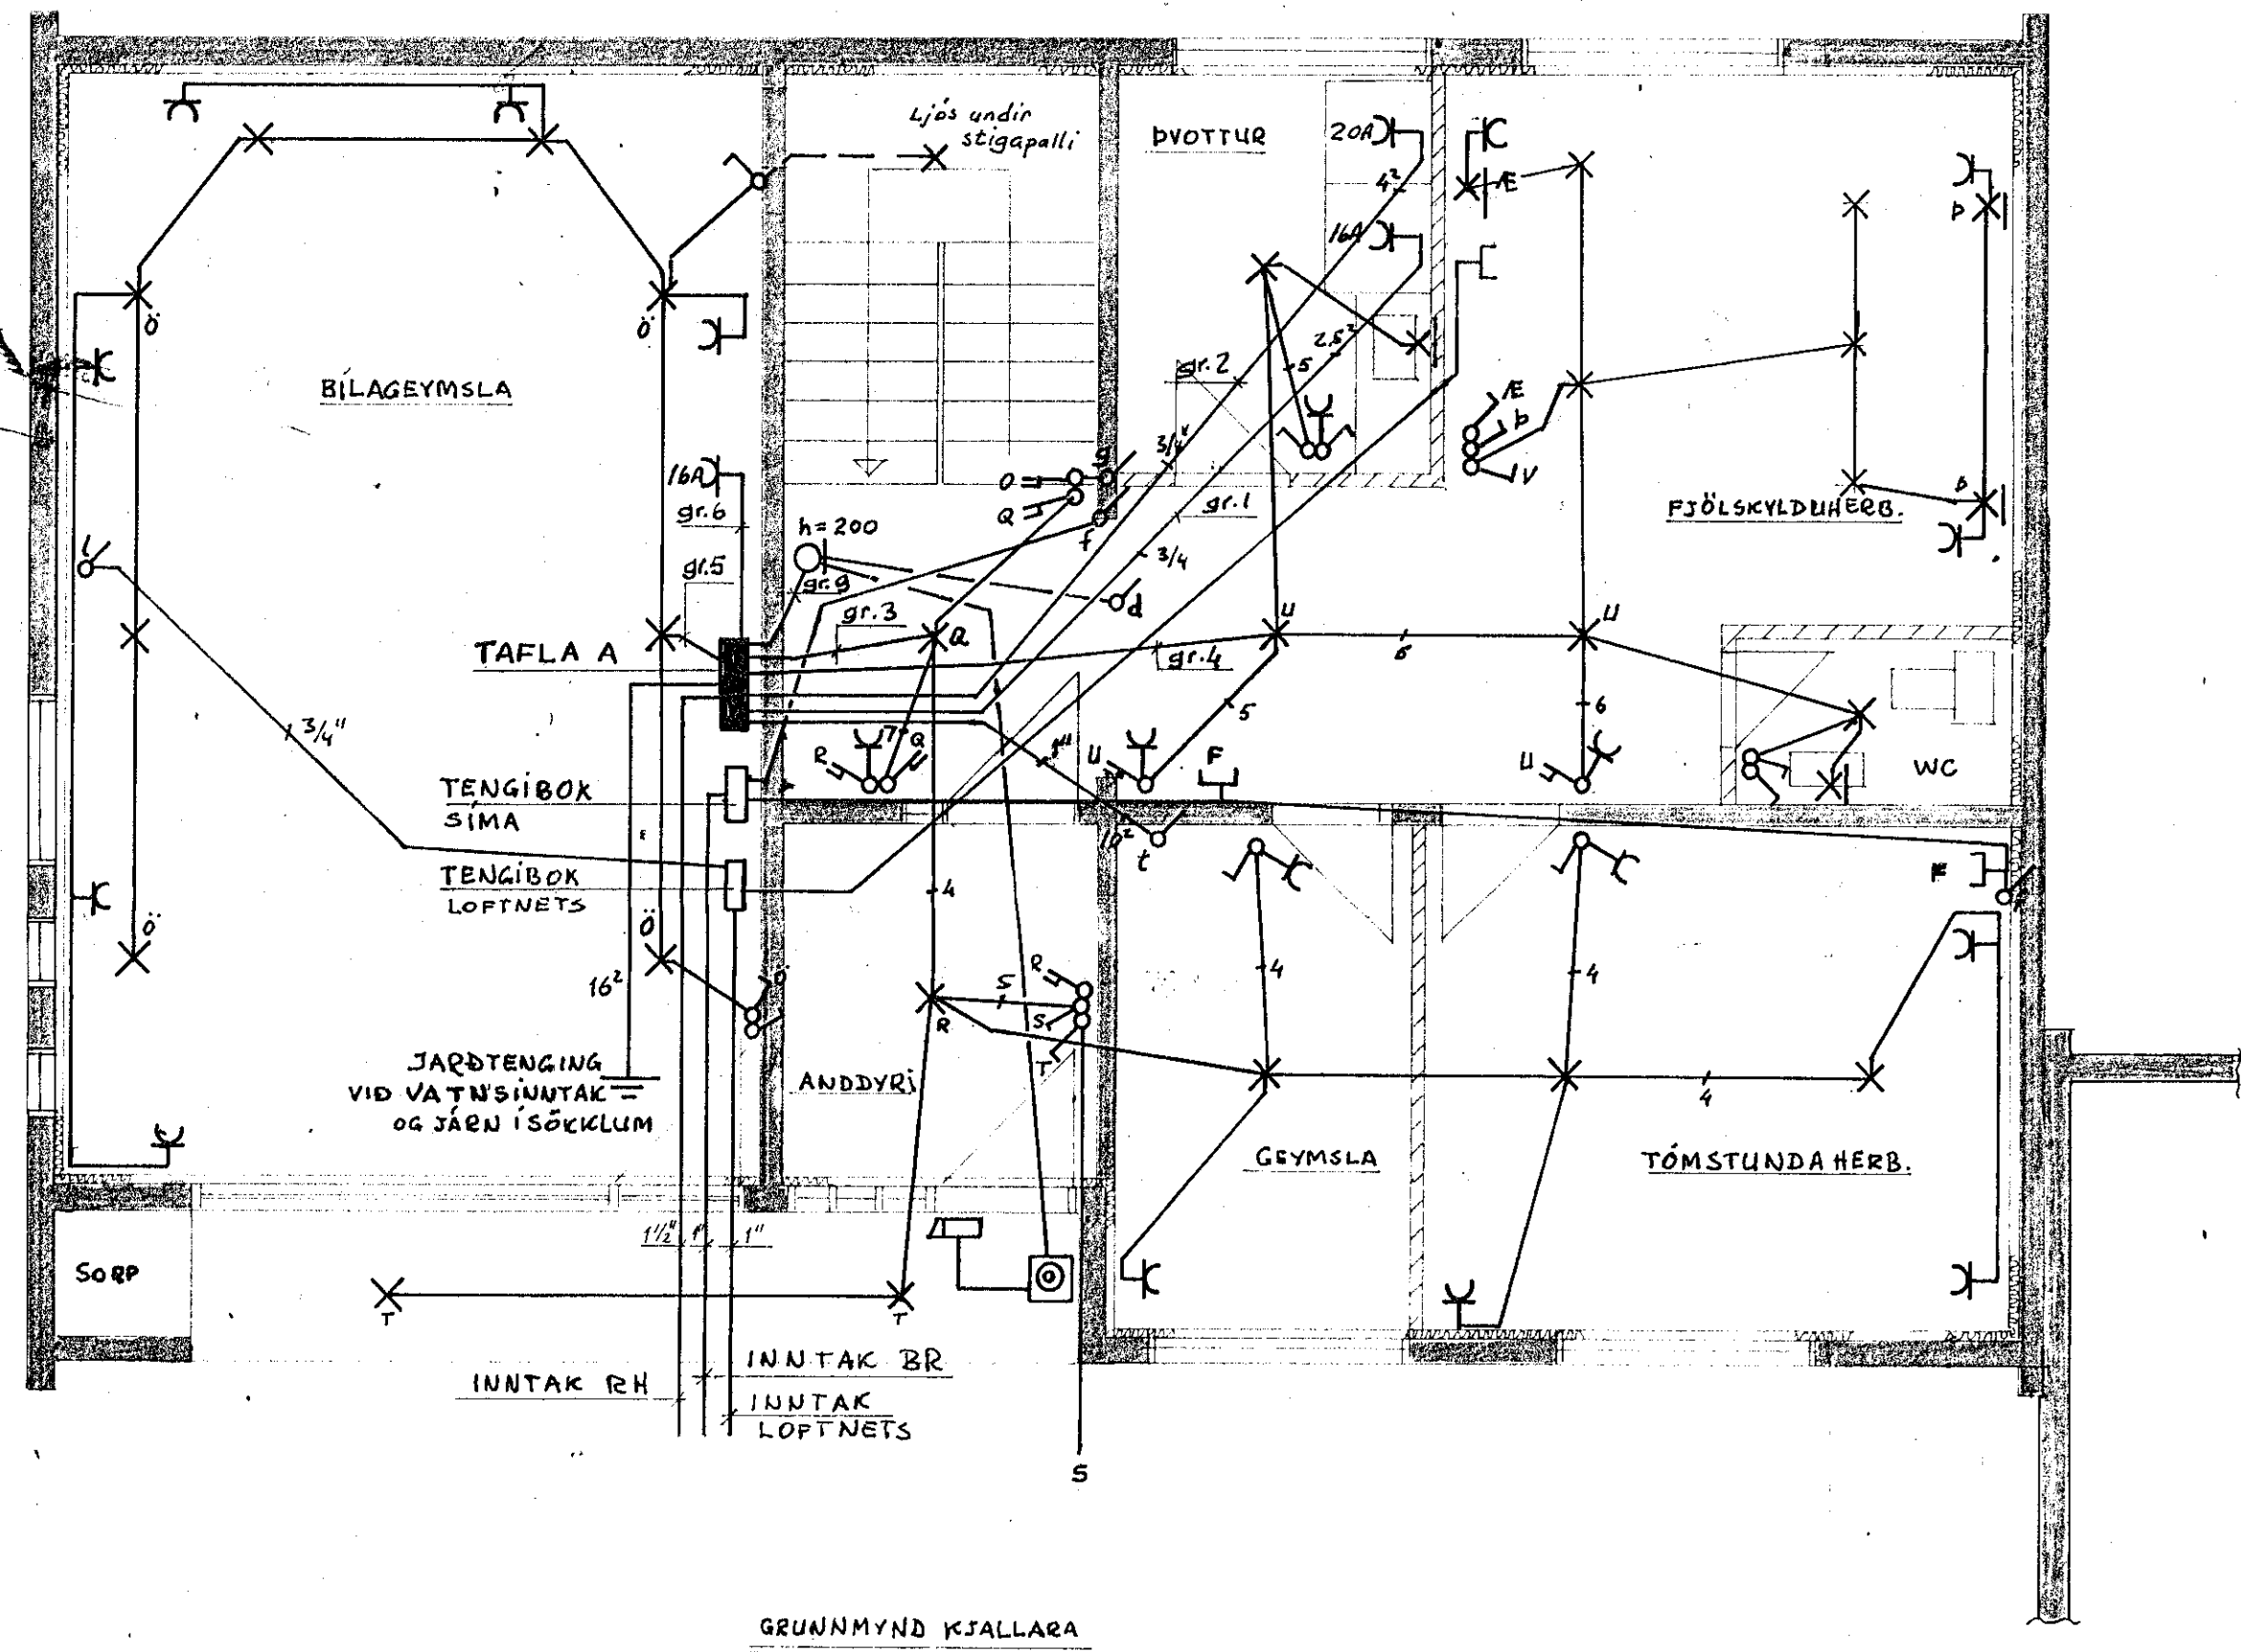

GRUNNMÝND KJALLARA

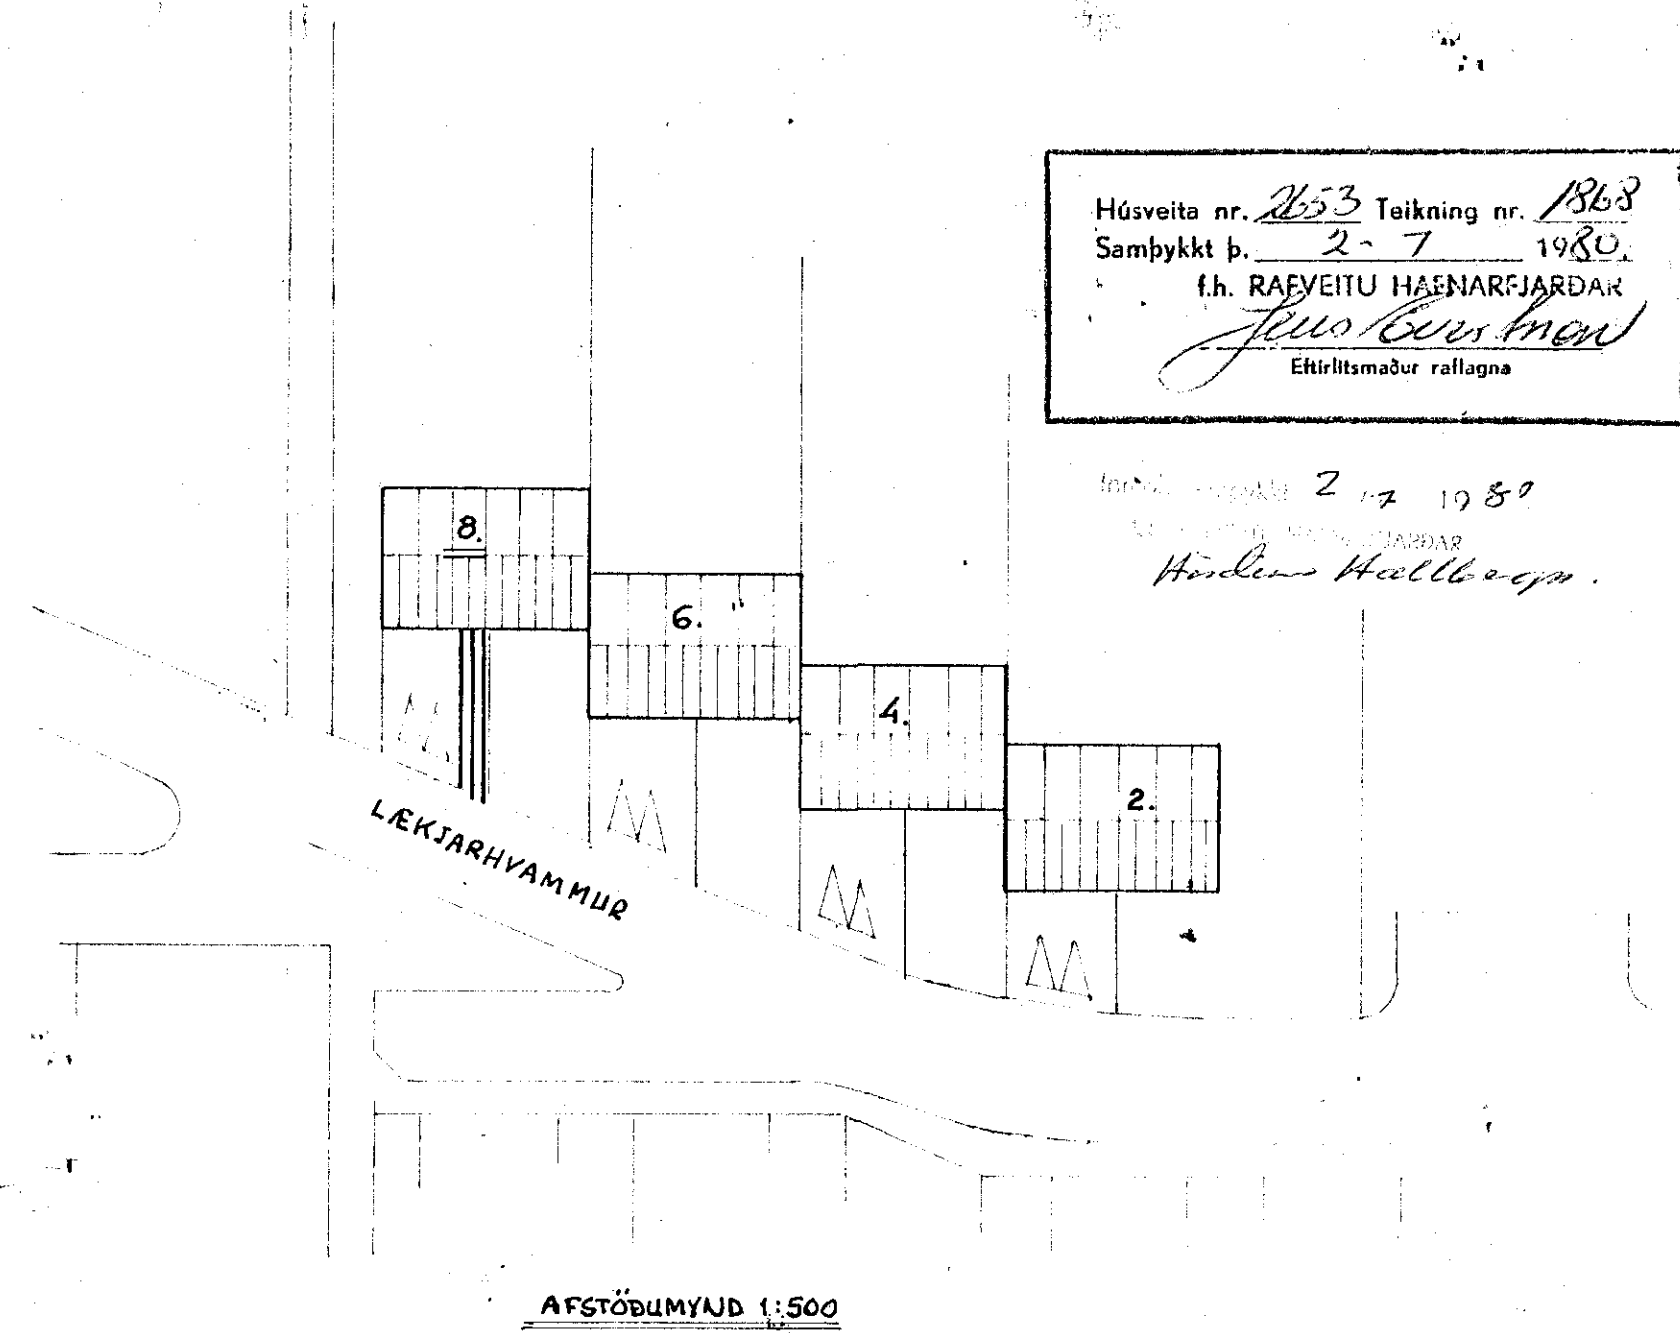

AFSTÖÐUMÝND 1:500

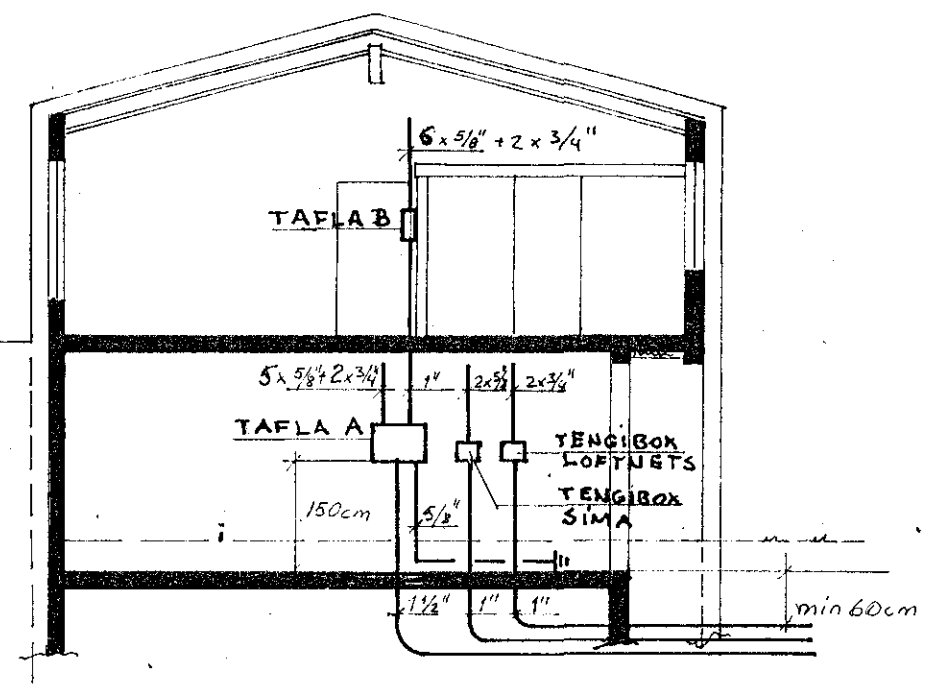

SKURÐUR 1:100

HELGI STEFÁNSSON FTÍ		
STÓRIHJALLI 7, K S. 44112		
LÆKJARHVAMMUR 8, HF	DAGS	17.10.79
GRUNNMÝND KJALLARA, SKURÐUR OG AFSTÖÐUMÝND	MKV	1:50
	HANNAÐ	<i>dl</i>
	DREGIÐ	<i>dl</i>
<i>Helgi Stefánsson</i>	BLAÐ	1 AF 2