


Skýringar


Öll mál gefin í cm frá fullfrágengaugbaki.  
 Hæð rofa sé 100cm.  
 Hæð tengla við rofa í sömu hæð og rofinn.  
 Hæð tengla í eldhúsi, bílageymslu og þvottahúsi séu 110cm, aðrir tenglar 20cm.  
 Hæð veggljósa sé 150cm.  
 Pípur séu 5/8" og vír 3 x 1,5².  
 Málstraumur rofa og tengla skal vera 10A  
 F=bæjasími L=loftnet D=dyrasími

nema annars sé gjetib

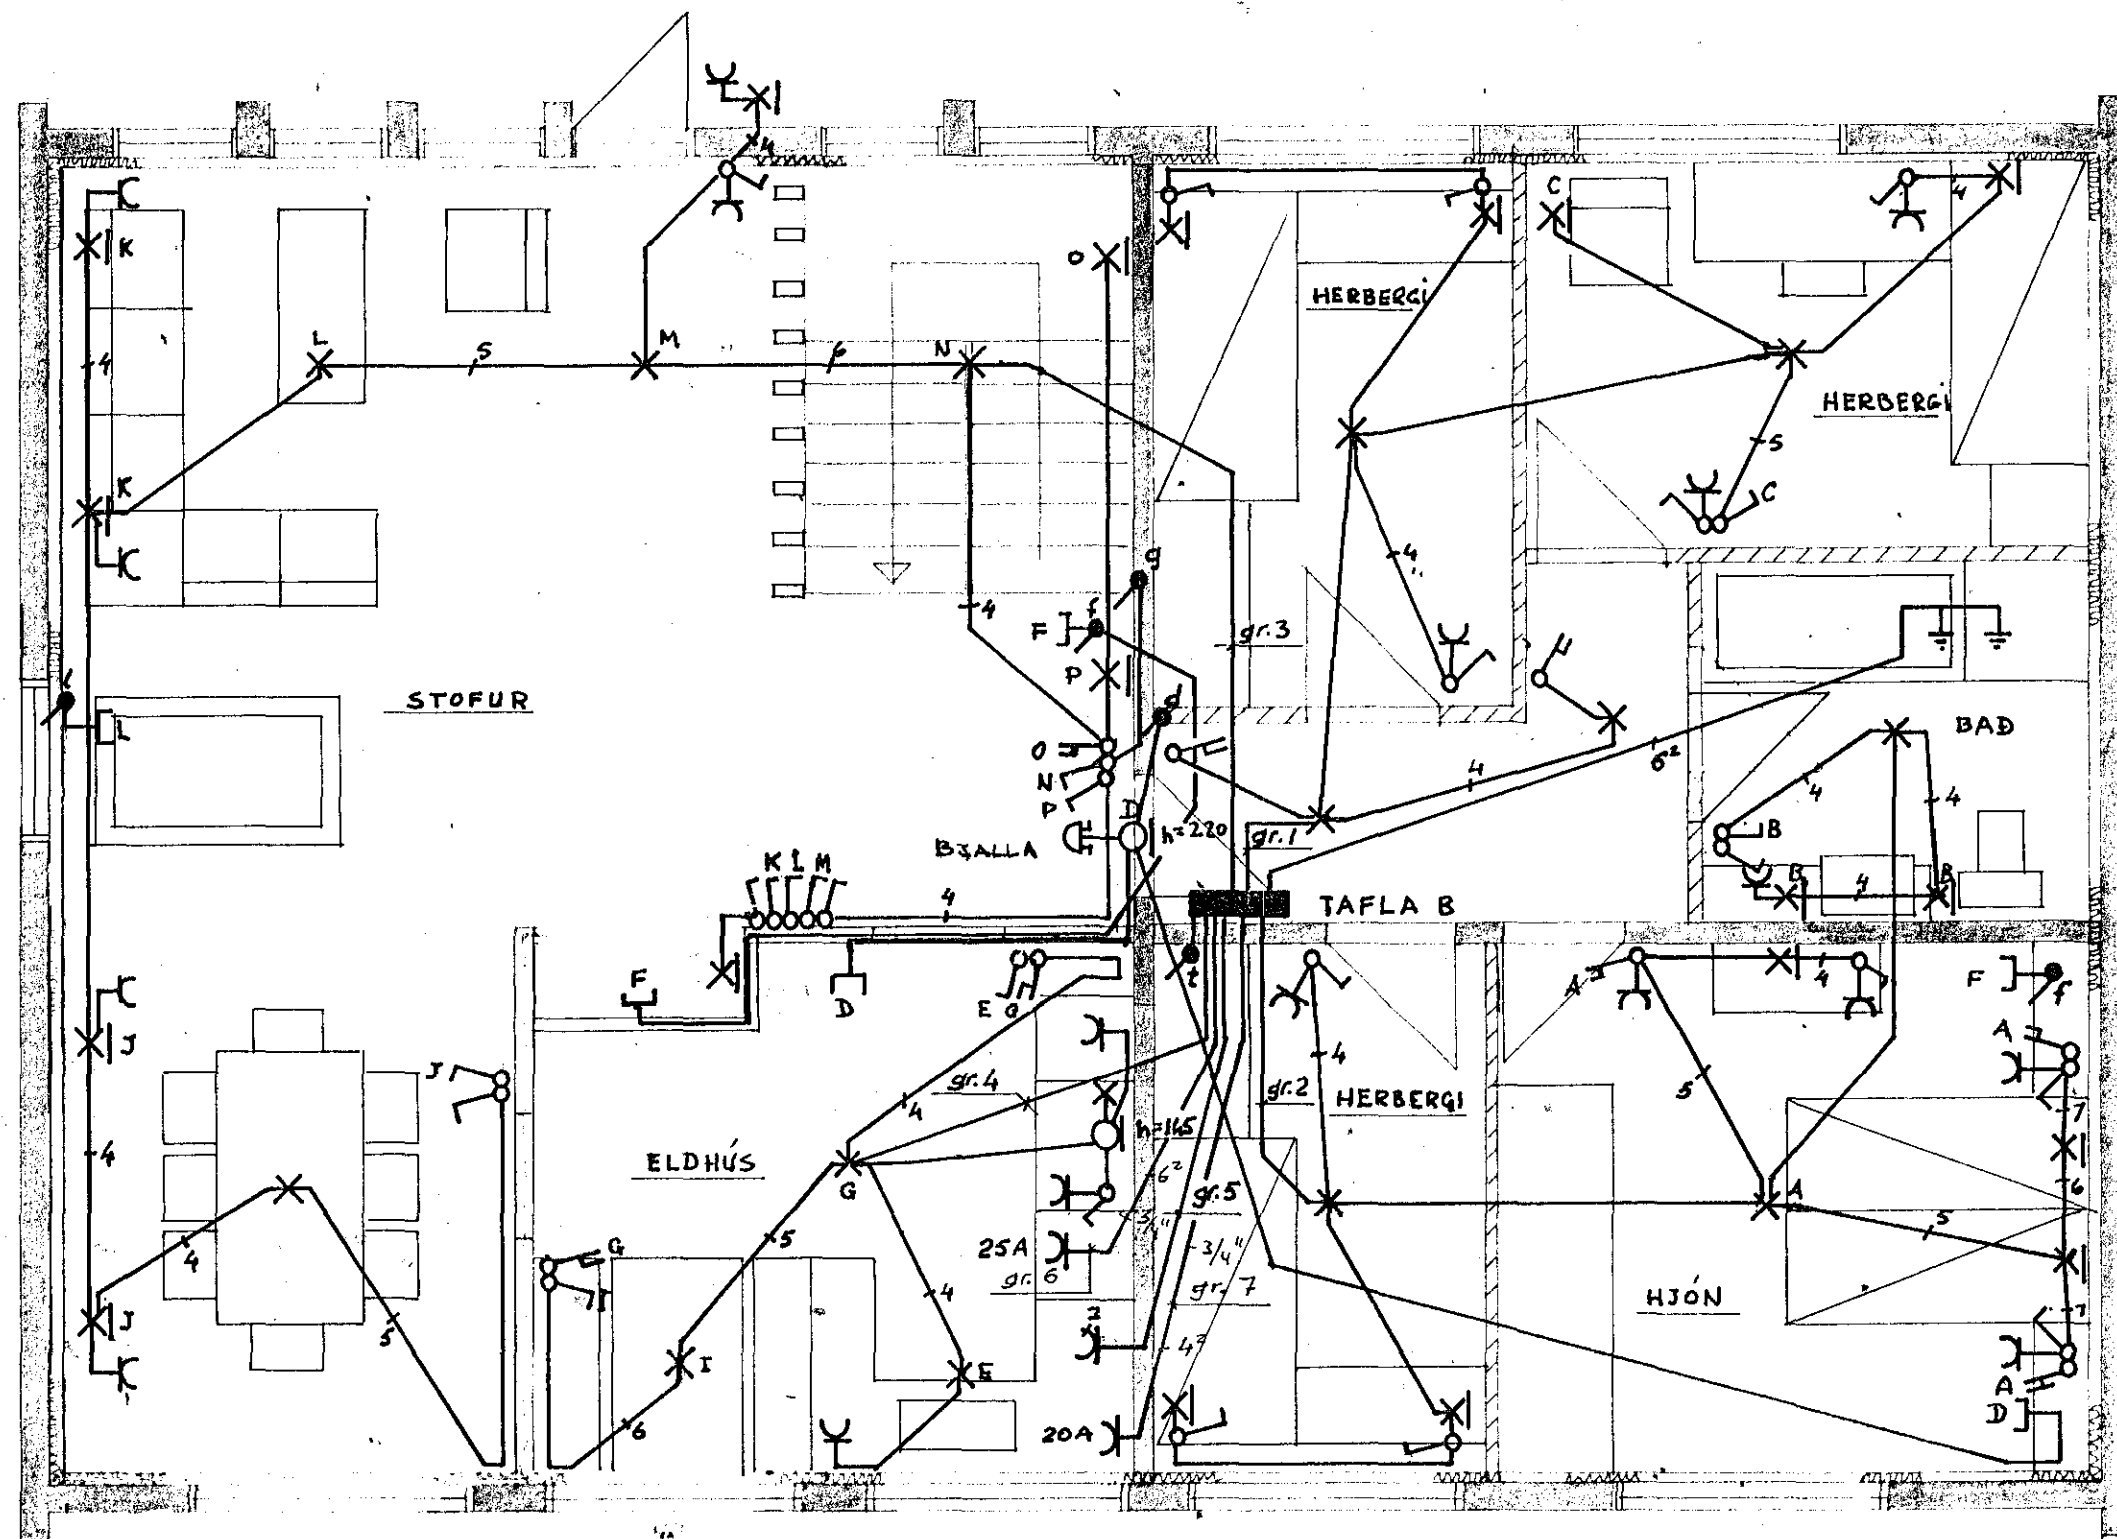

GRUNNMÝND HÆÐAR

TAFLA B

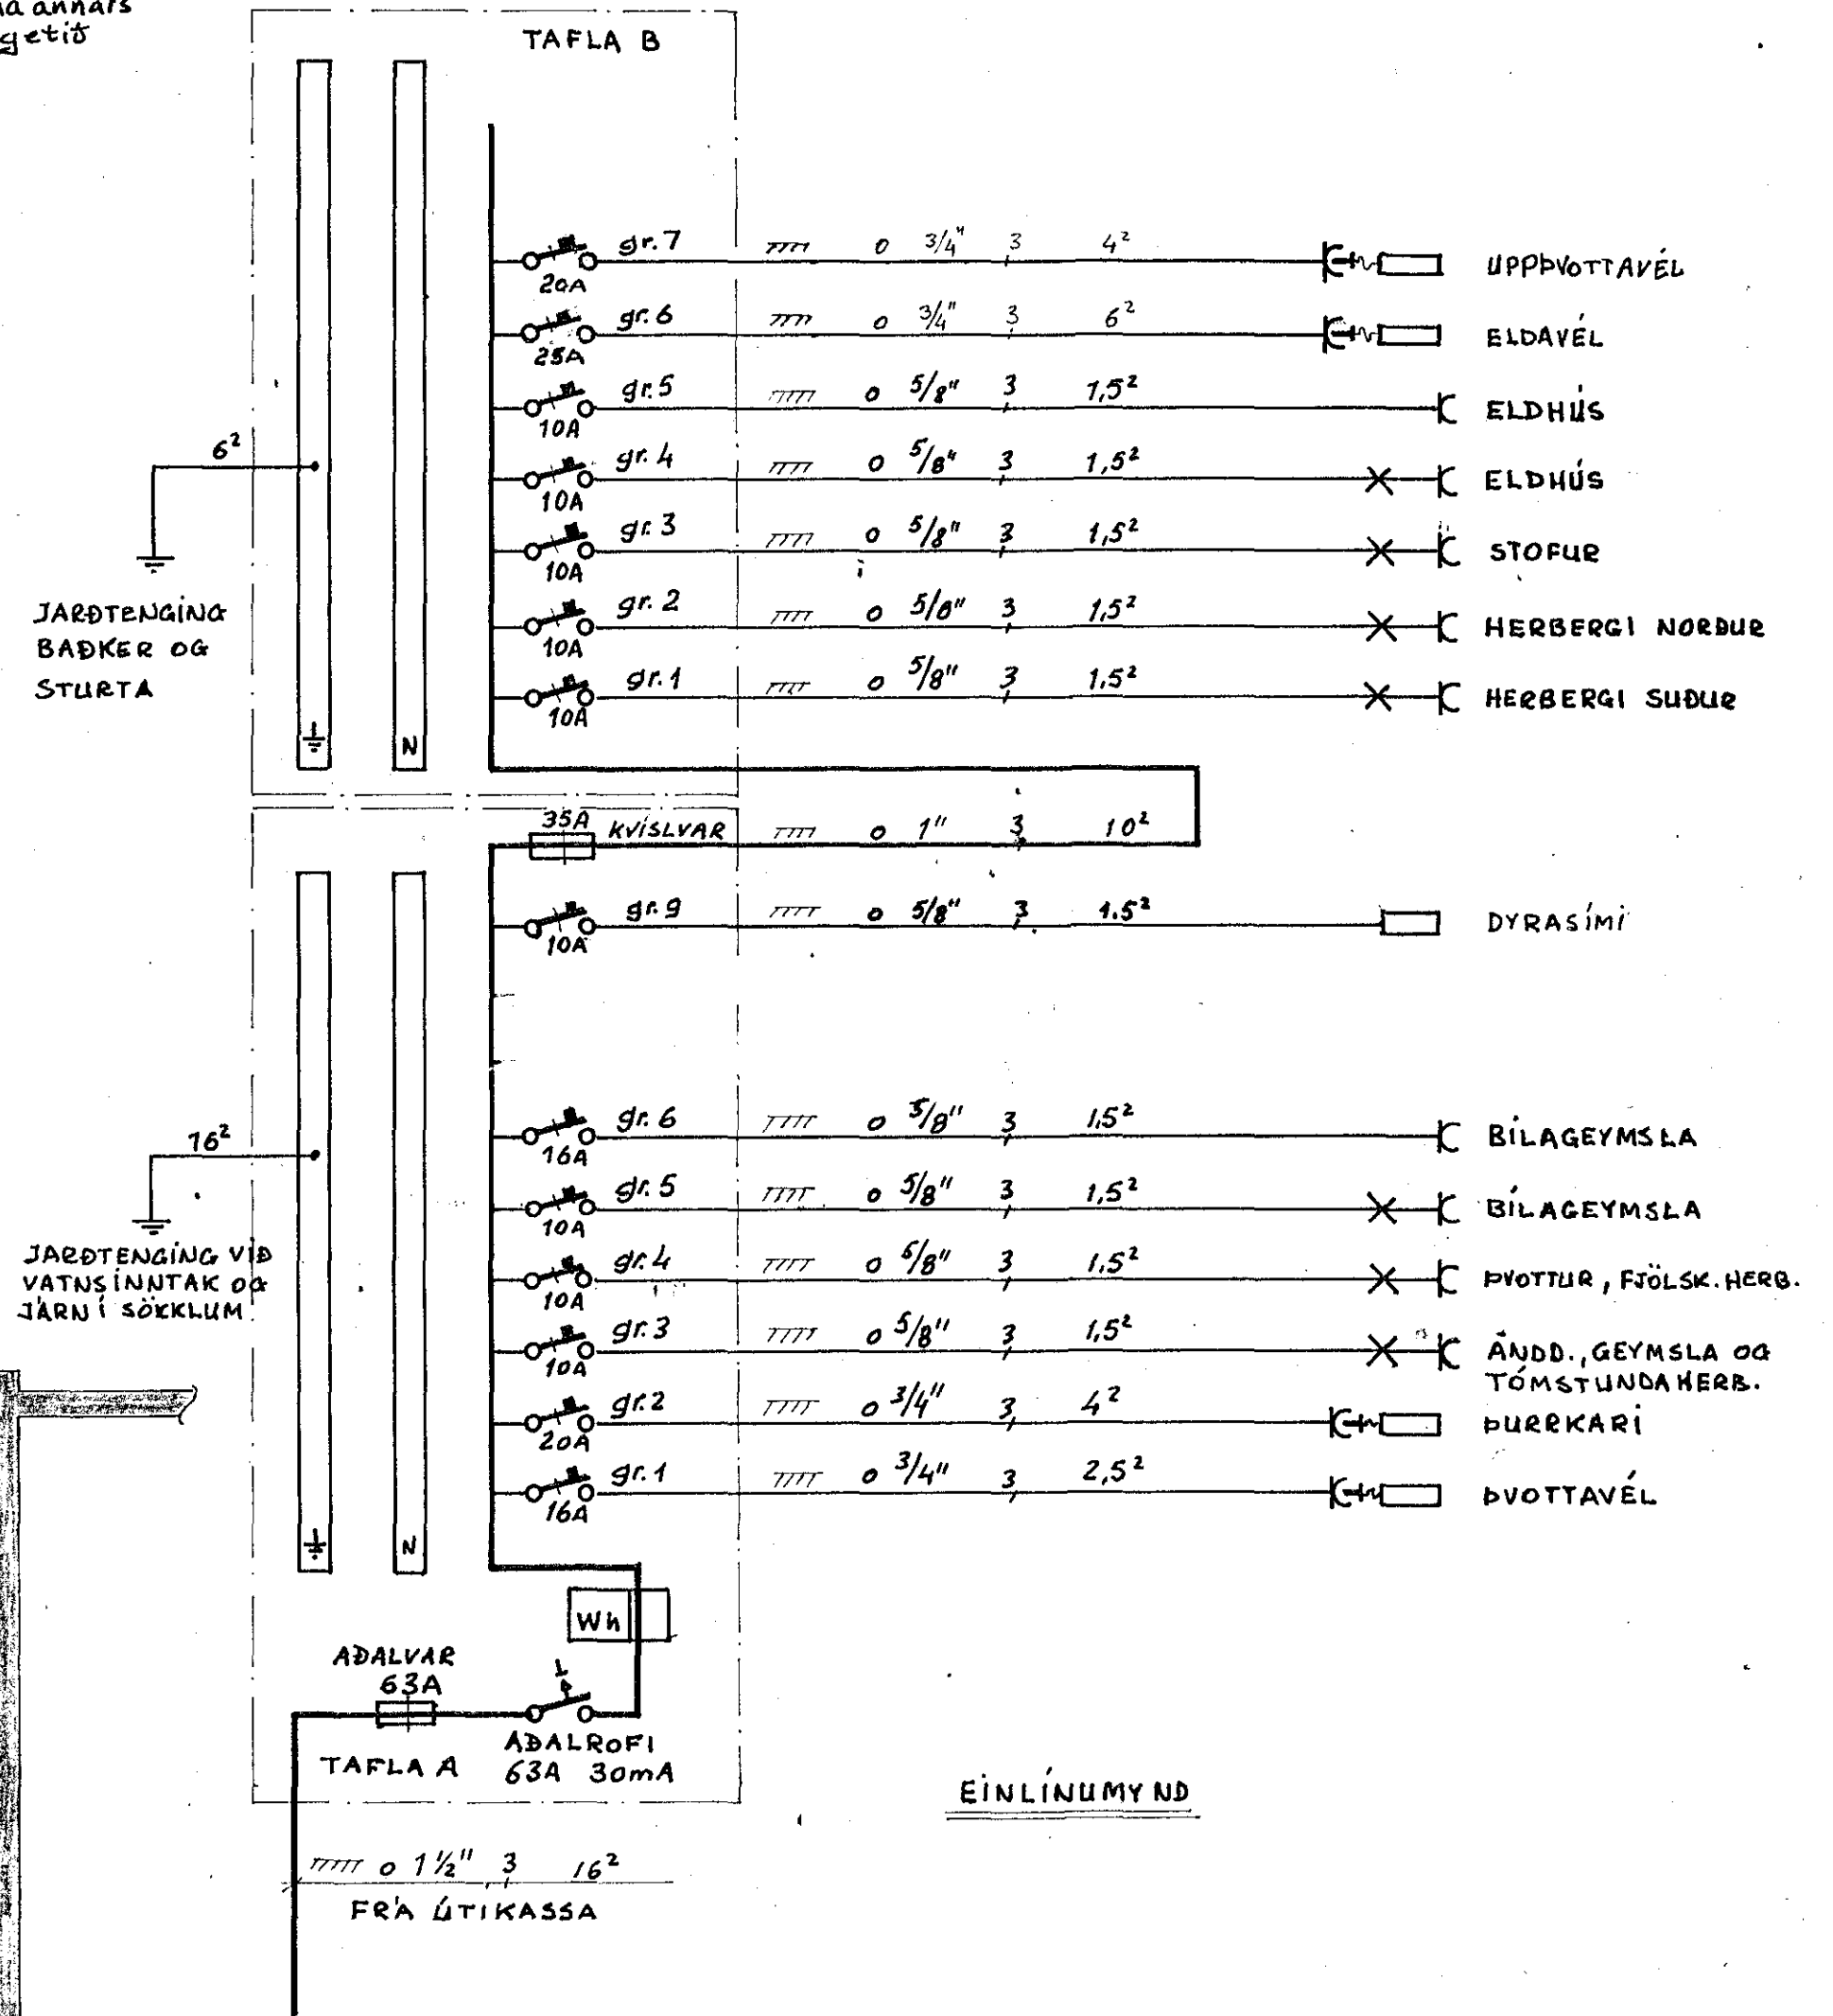

EINLÍNUMÝND

HELGI STEFÁNSSON . FTÍ		
STÓRIHJALLI 7, K S. 44112		
LÆKJARHVAMMUR 8, HF	DAGS.	17.16.79
GRUNNMÝND HÆÐAR OG	MKV	1:50
EINLÍNUMÝND	HANNAÐ	HS
	DREGLIÐ	HS
Helgi Stefánsson	BLAD 2	AF 2