


100% á fundi byggisráðs
 19.10.65
 BYGGINGAFLUTRÚINN
 HAFNARFIRÐI
 Segurður Eldredsson

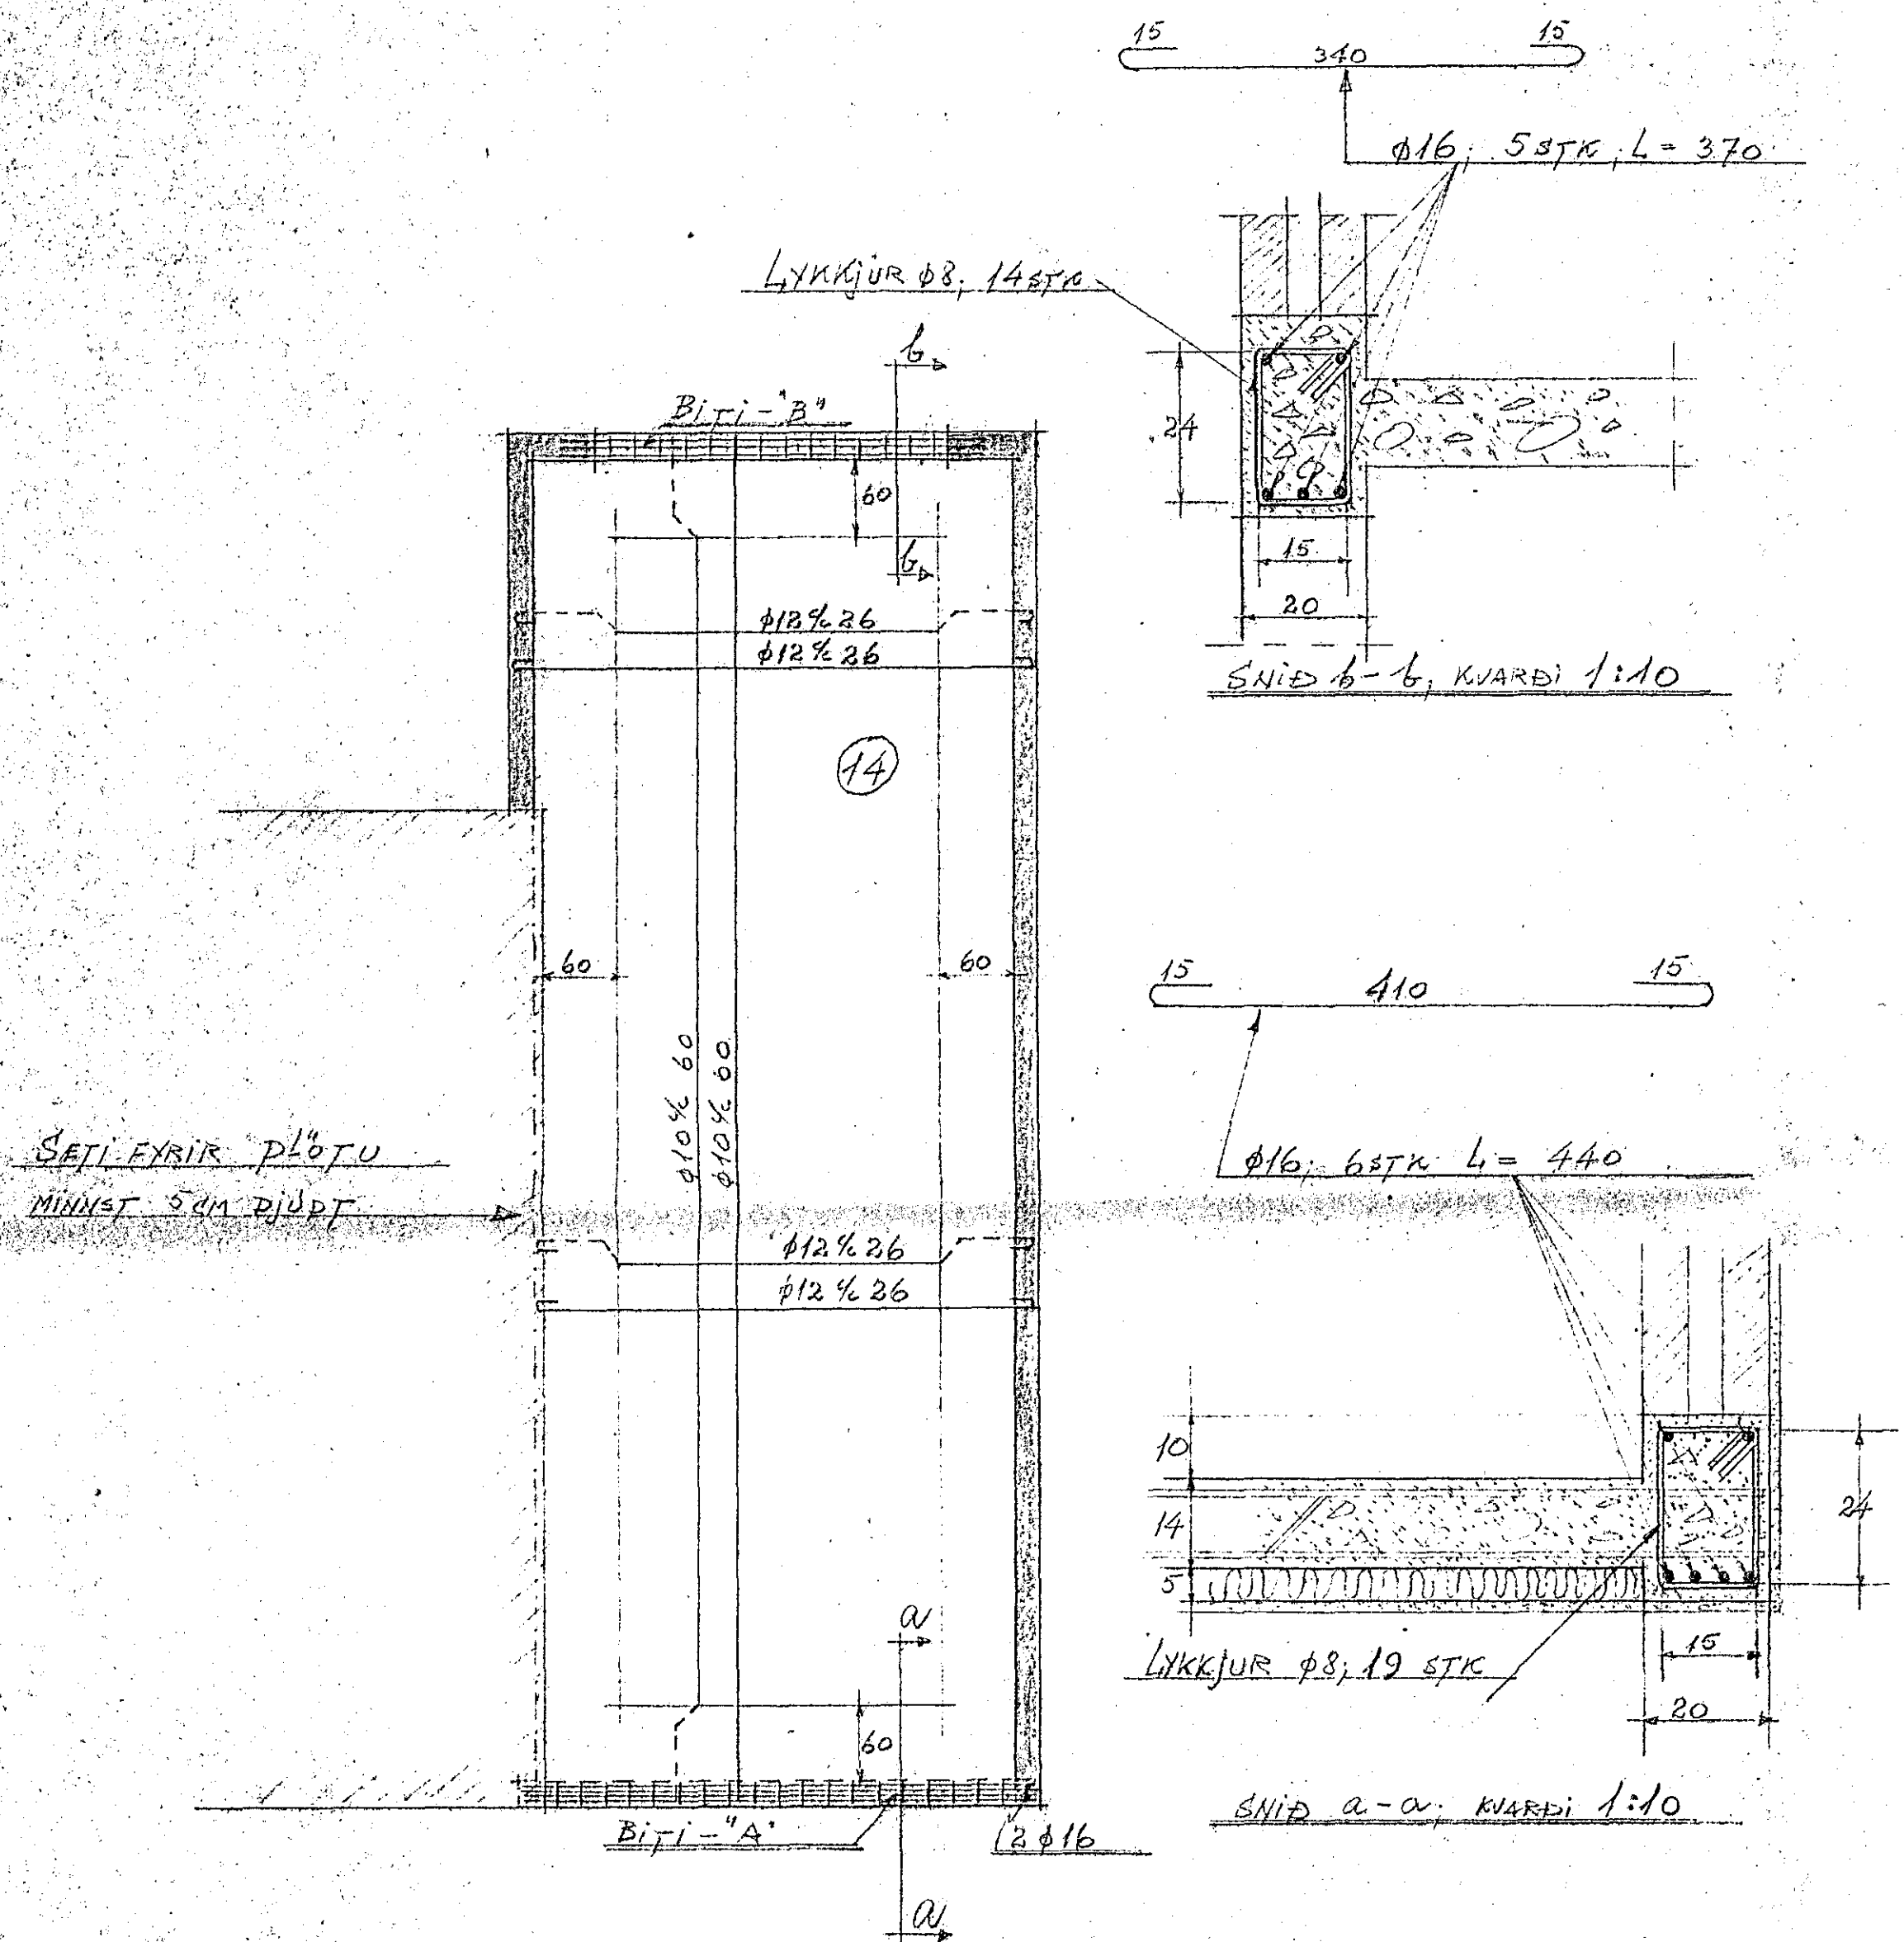

PLATA YFIR KIALLARA
 KVARDI 1:50

SNID b-b, KVARDI 1:10

SNID a-a, KVARDI 1:10

TRÖPPUBAK OG TRÖPPUALLUR SE 12 CM ÞYKKT OG
 1 ÞAD KOMI $\phi 10$ 14 ÞVERT A ÞREPIN OG $\phi 10$ 30
 SAMSIDA ÞREPUM.
 PLATA YFIR BILGEYMSLU 14 CM ÞYKK.
 YFIR DYR OG GLUGGA KOMI 3 $\phi 10$
 NEMA ANNAD SE SYNT A TEIÐNINGU.
 $R_s = 1300 \text{ kg/cm}^2$; $R_b = 40 \text{ kg/cm}^2$
 NOTFUNG 200 kg/cm^2 A FLÖTU
 100 " " TRÖPPUM.

LIÆKJARKINN 16
JARNLÖGN.

Hafnarfisti í júní 1965
 Þóskinnarvegallundur
 TEKNIFRÆÐINGUR.