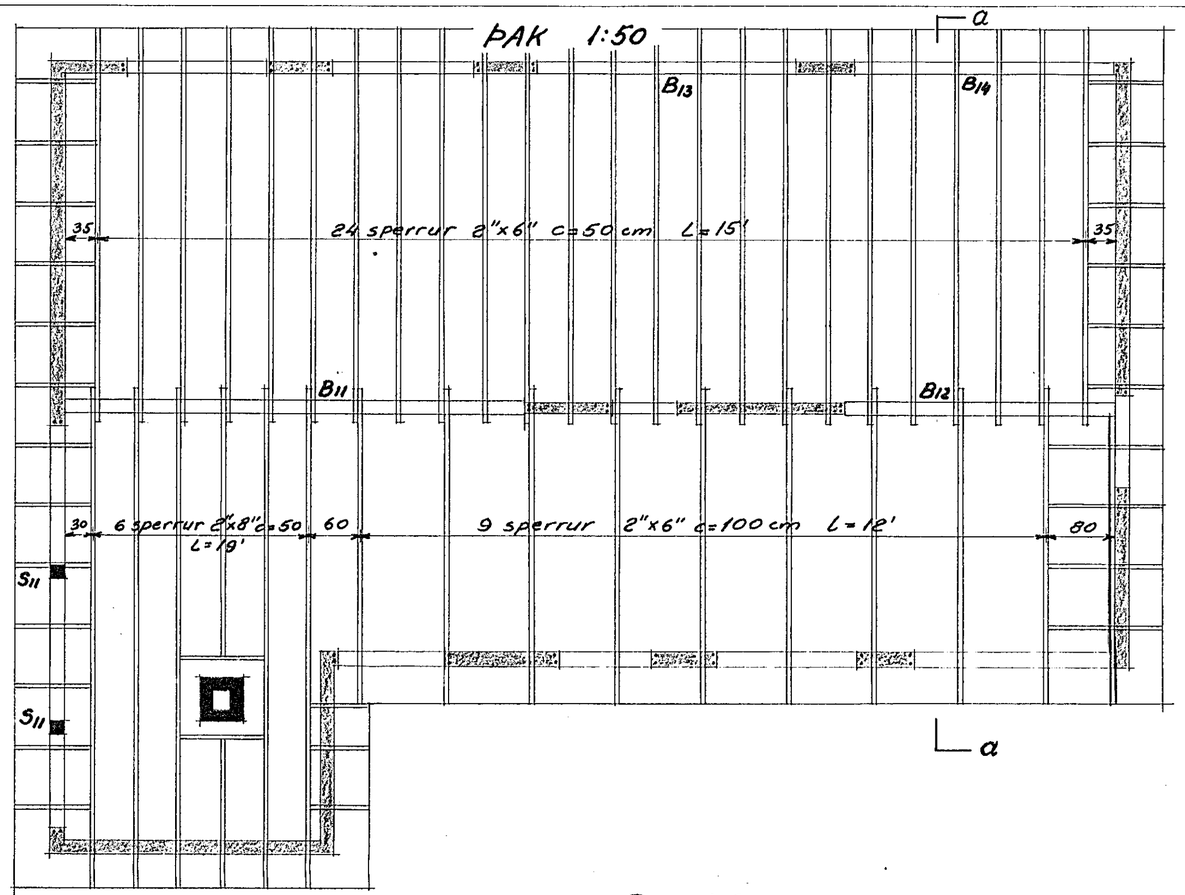

SNIÐ a-a 1:20

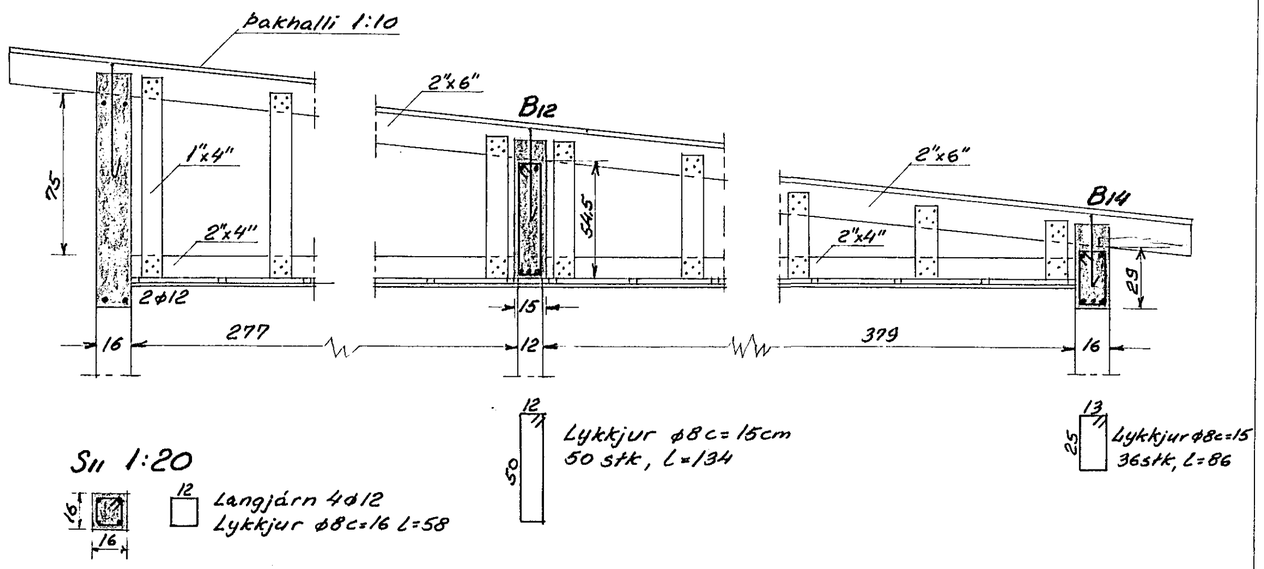

B11 1:20

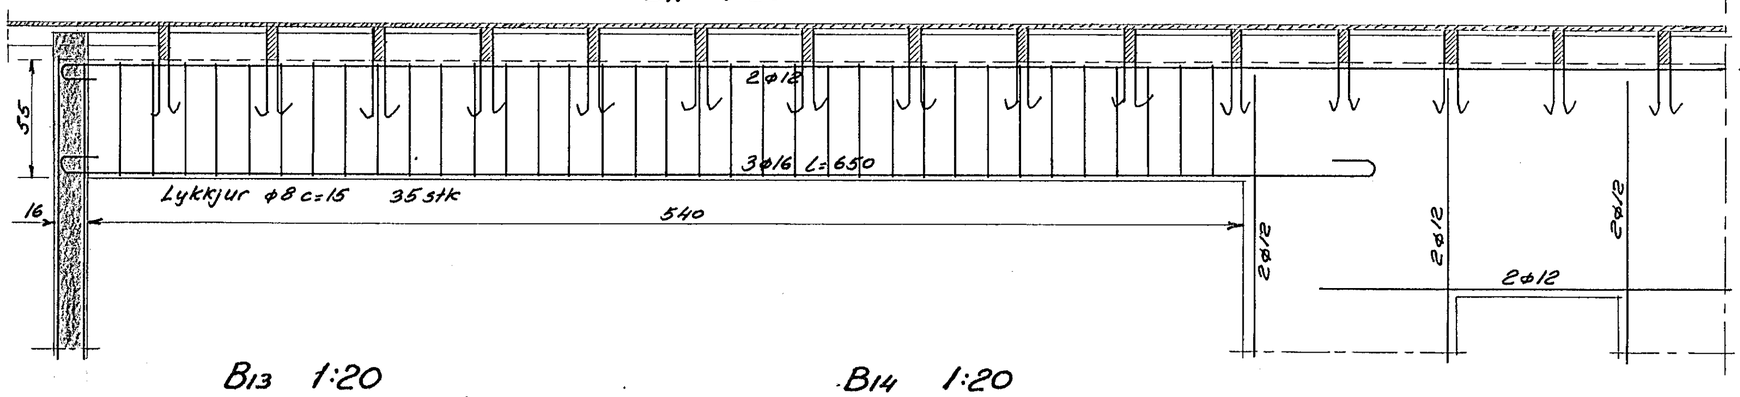

B12 1:20

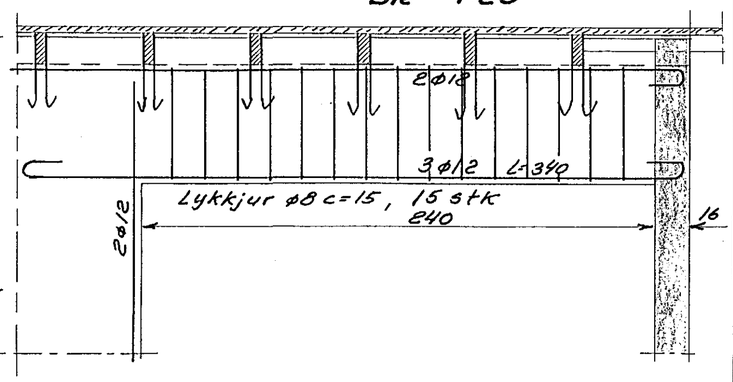

B13 1:20

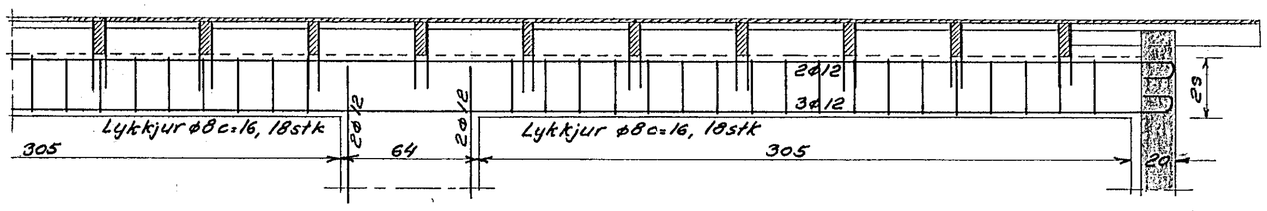

B14 1:20

Reykháfur

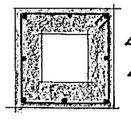

Langjárn 8ø10
Lykkjur ø8 c=35

Steypa K200
Yfir, undir og uppmeð dyra- og gluggaopum leggist 2ø12, er nái minnst 60cm út fyrir op. Sperruendar festist við bita og veggi með ø8mm lykkjum.

GUTTORMUR ÞORMAR verktræðingur SKEIÐARVOGI 45 Reykjavik Sími 36959	LÆKJARKINN 24 OG 26 HAFNARFIRÐI 2. HÆÐ OG ÞAK JÁRNBENT STEYPA	Mkv. 1:50 1:20 Dags. Júlí 1965 Teiknað G. Þormar Teikn. nr. J-226-3. bl.