
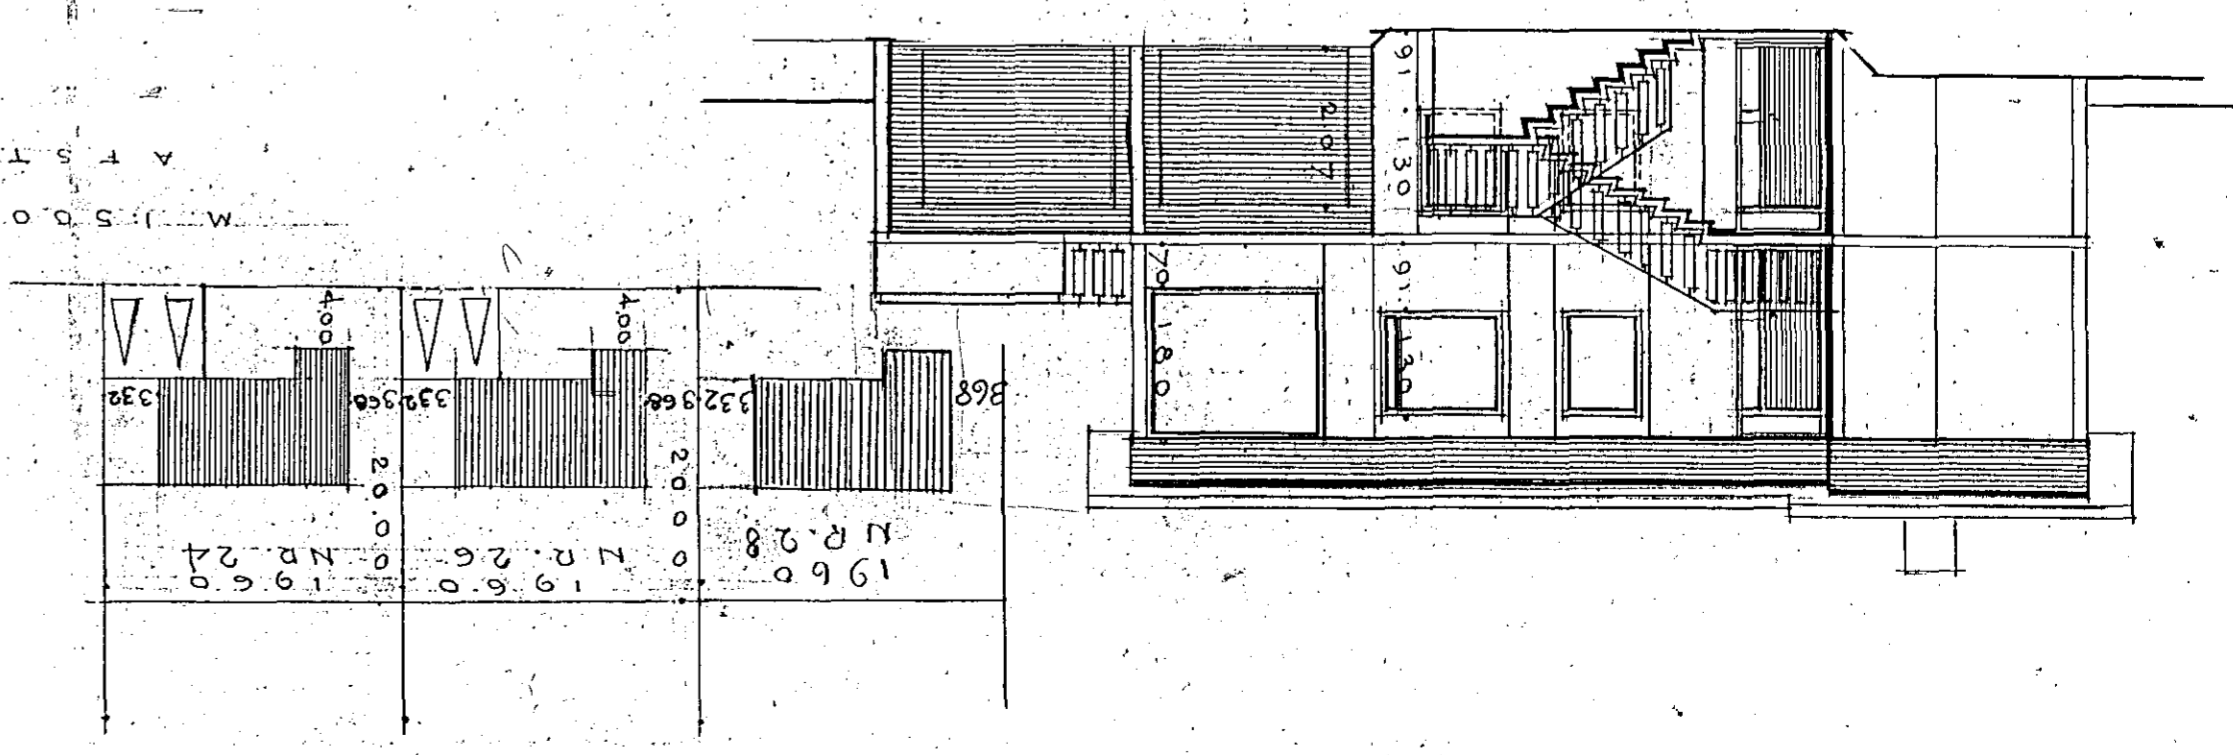
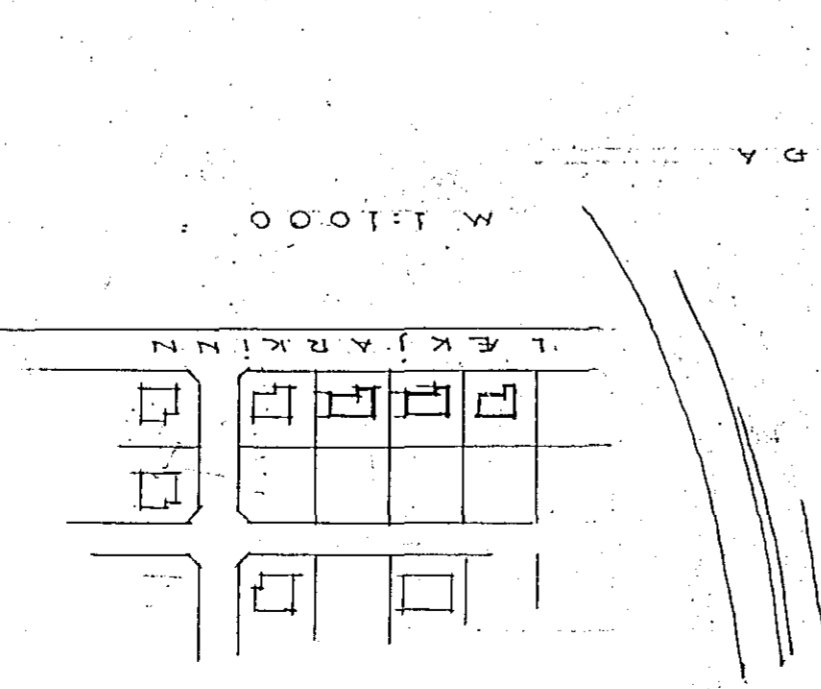
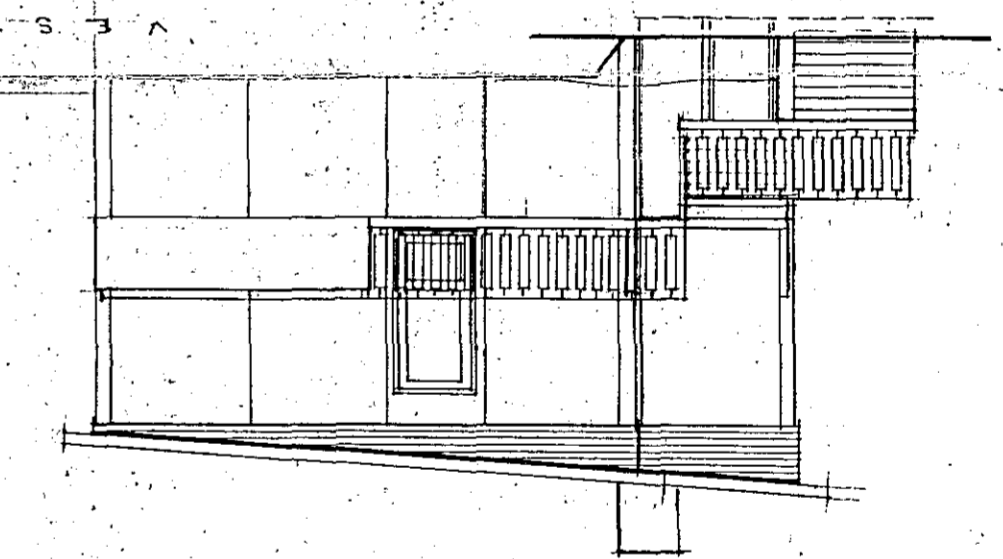
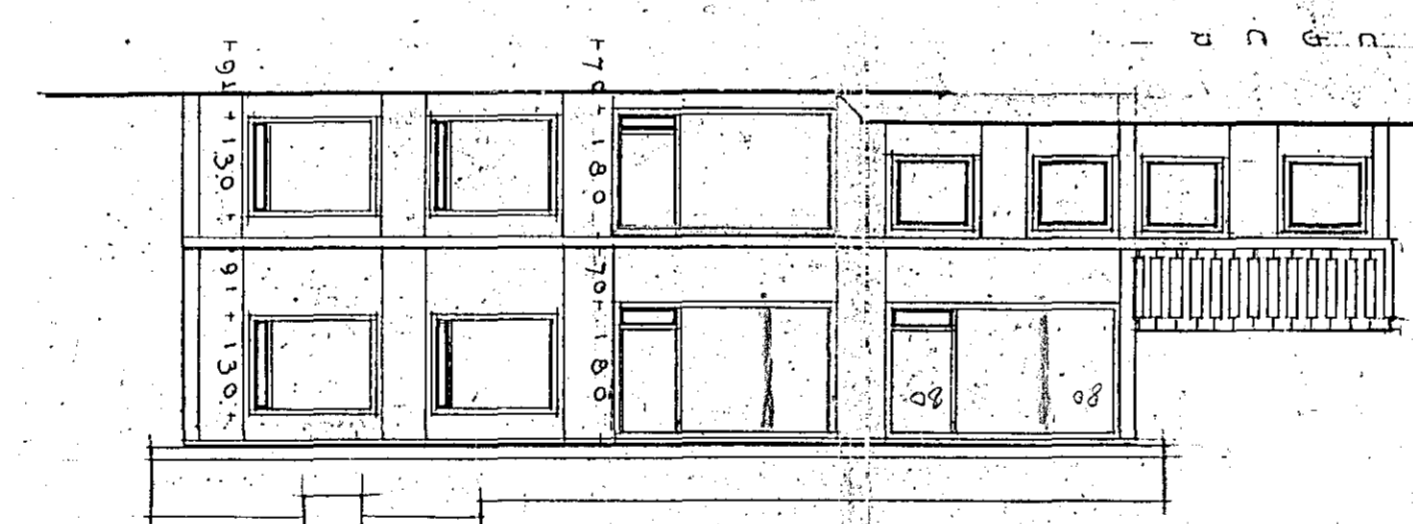
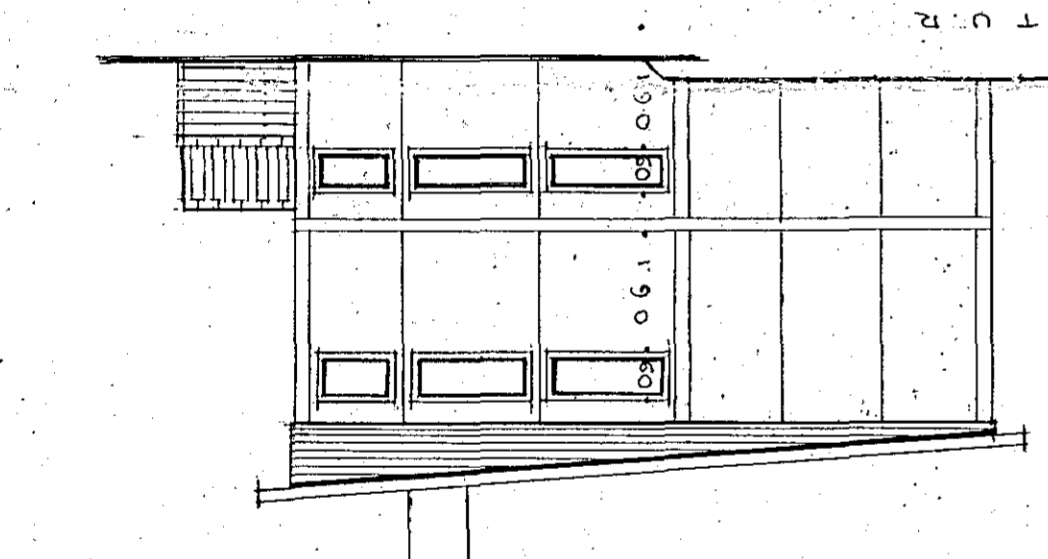
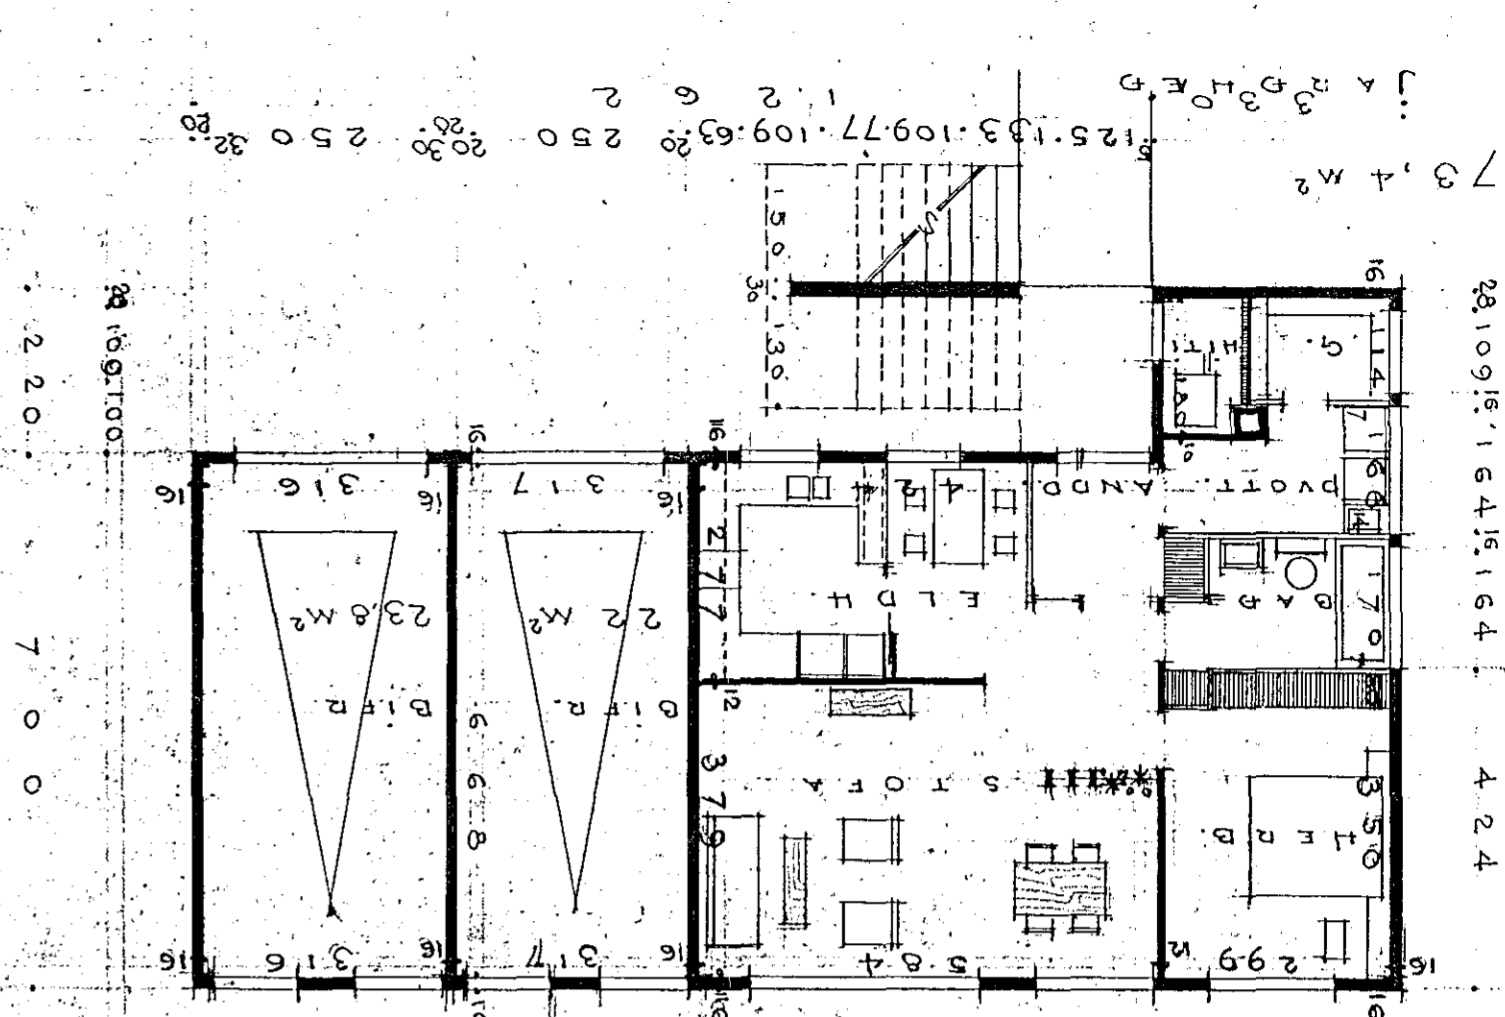
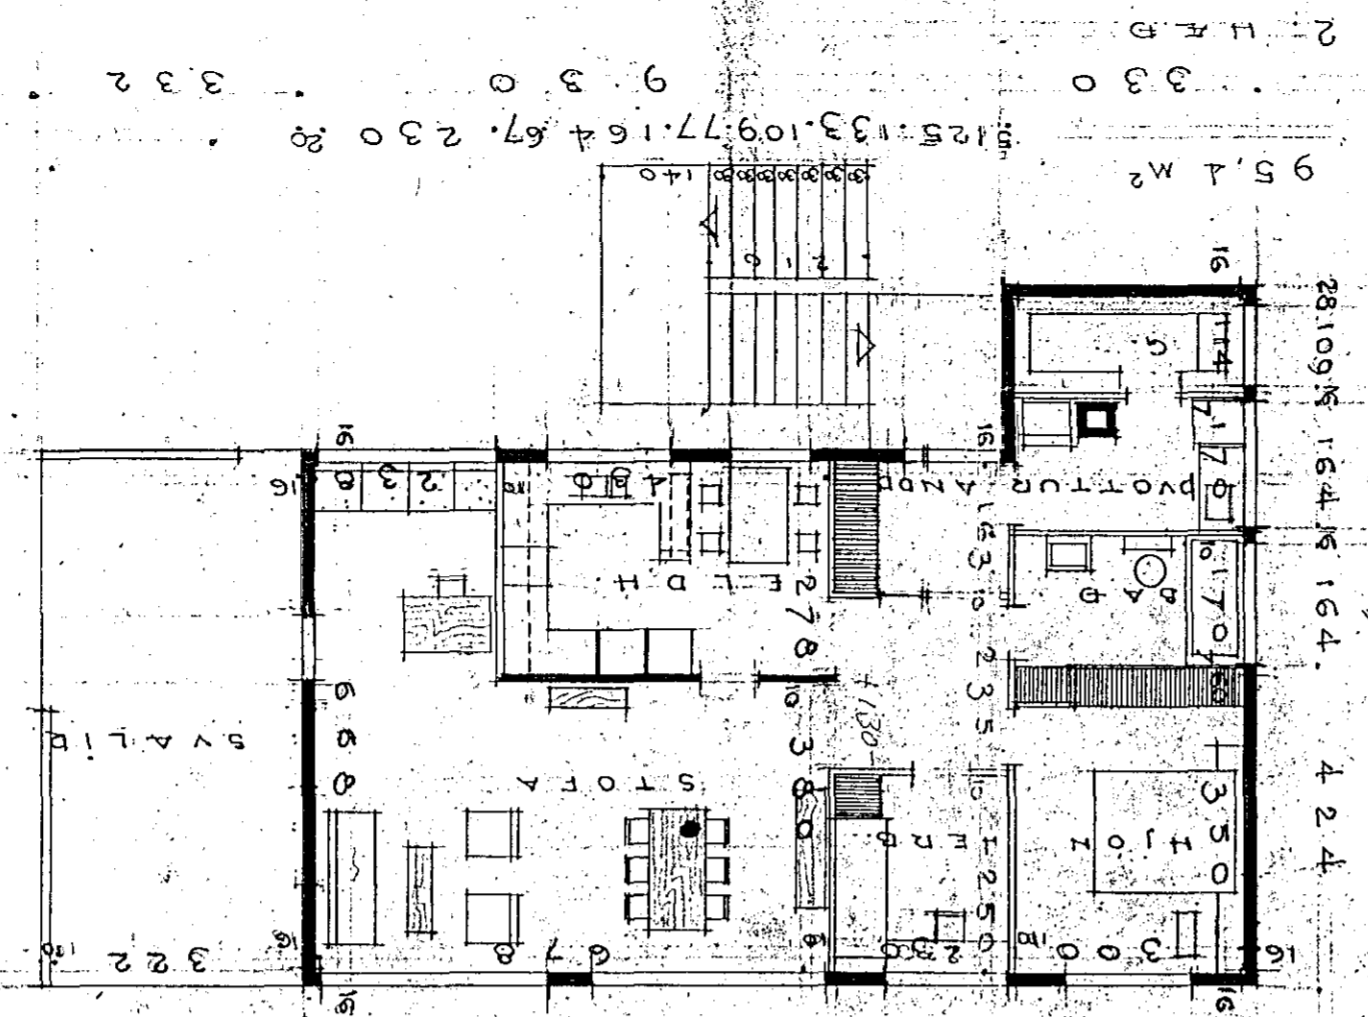


REKJAVIKT NOV 1964
 SIGURDUR CEINSSON
 ÞORIR BALDVINSSON

M 1:100 1:500 og 1:1000
 LEKJARKINN NR. 28
 HAFNARFIRÐI

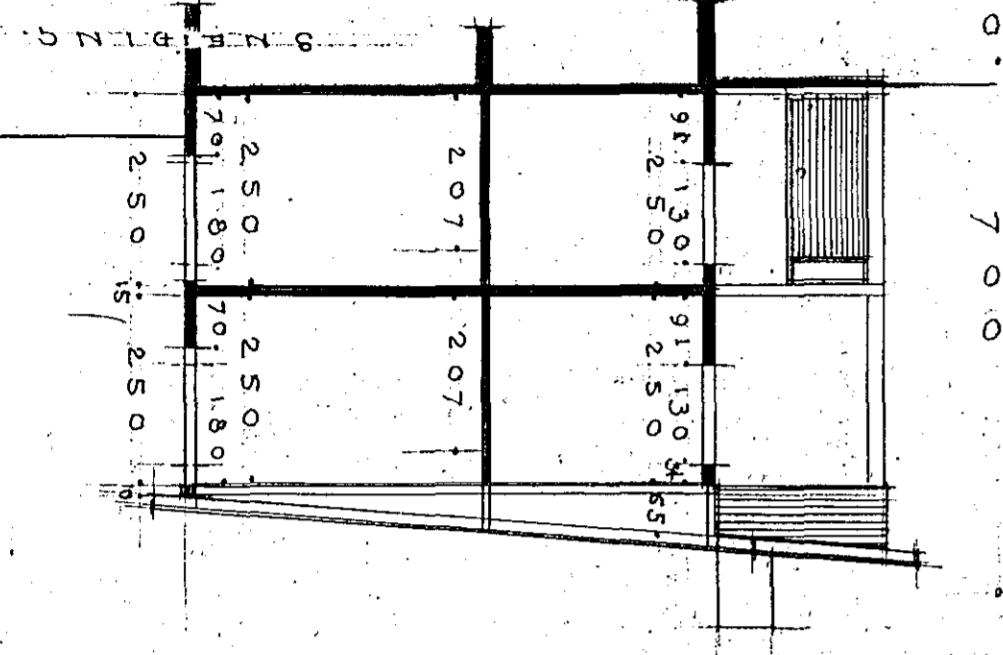

Samþykkt á fundi bygginga-nefndar þ. 5.15.1965
 BYGGINGAFUR RÚNN
 I HAFNARFIRÐI
 Sigurdur Ceinsson