

Öll mál eru gefin upp í cm,  
frá fullfrágengnu gólfi.  
Hæð rofa sé 100 cm, hæð tengla  
við rofa sé í sömu hæð og roflinn.  
Hæð tengla 20 cm nema í eldhúsi  
geymalum og þvottah. þar 110 cm.  
Hæð tengla fyrir síma og sjónvarp  
sé 20 cm.  
Hæð veggjónsa 155 cm.  
Pípur séu 5/8" og vir 3x1,5".  
Málstraumur tengla og rofa 10A.


nema annars  
sé getið

Húsvella nr. 2531 Teikning nr. 678  
Samþykkt þ. 7-4 1978  
f.h. RAÐVEITU HAFNARJARDAR  
*Jóns Einarsson*  
Eftirlitamaður Tallaagna

löntök samþykkt 19.14. 1978

f.h. RAÐVEITU HAFNARJARDAR

*Jóns Einarsson*

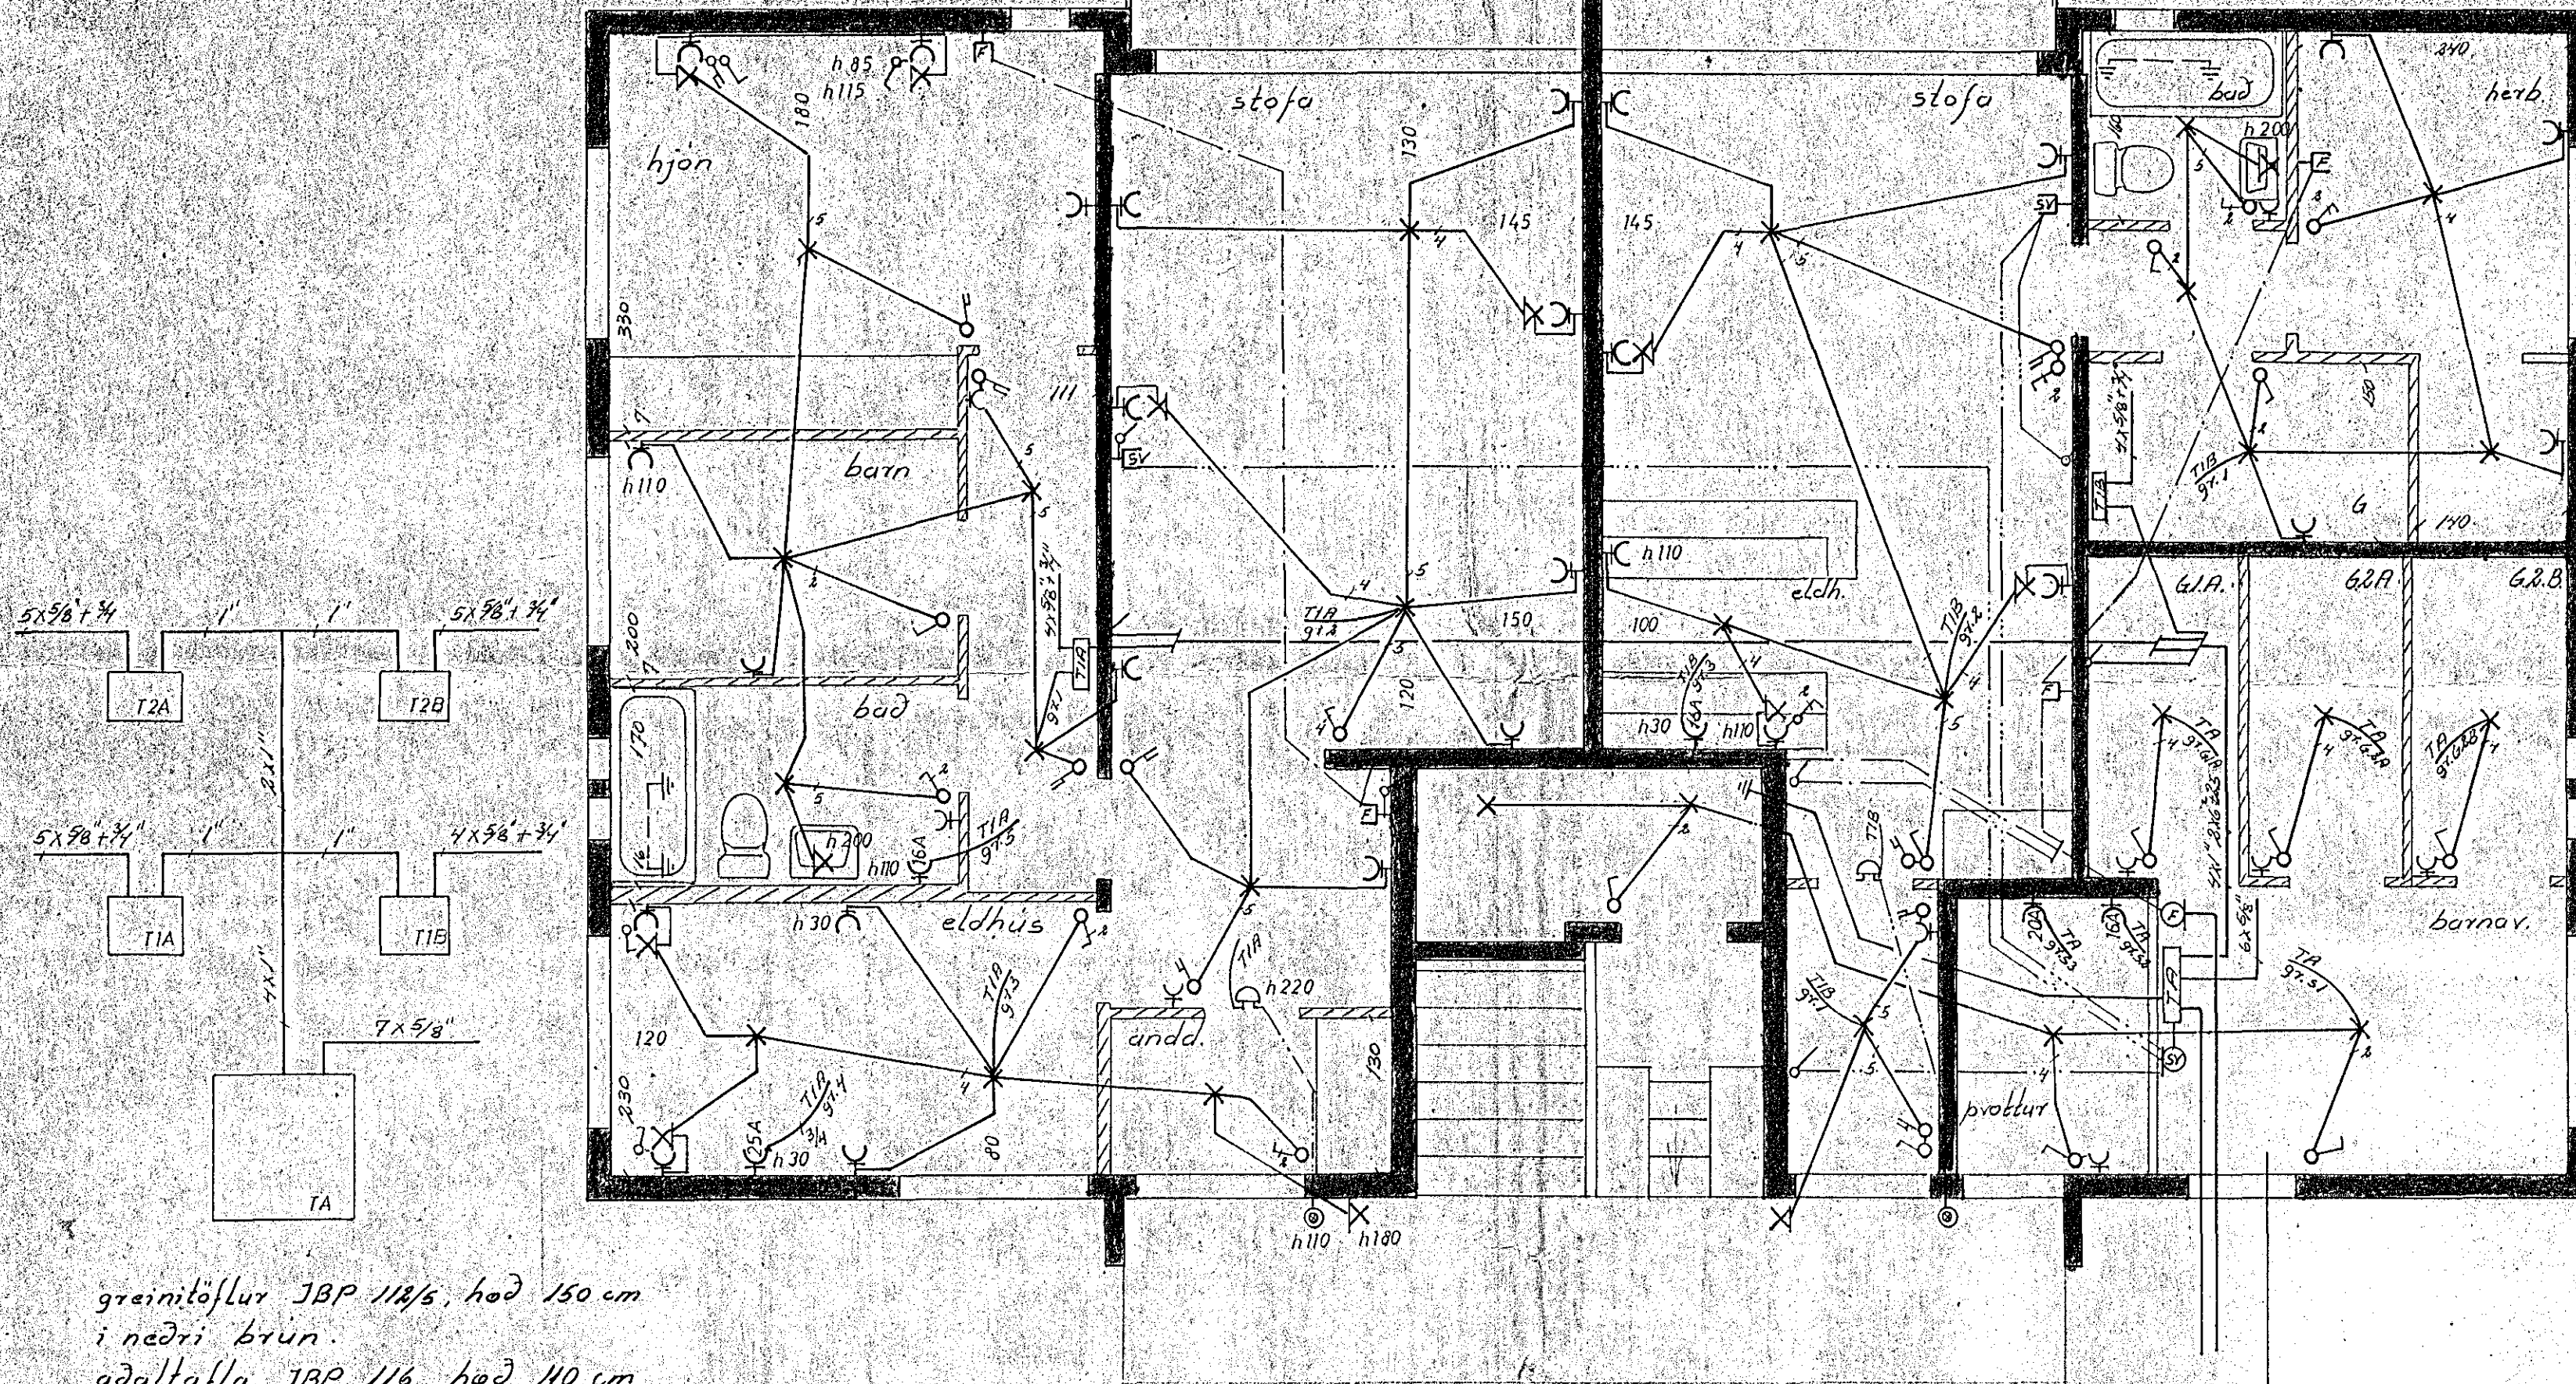

greinitöflur JBP 118/6, hæð 150 cm  
í neðri brún.  
aðalöfla JBP 116, hæð 110 cm  
í neðri brún.

1. hæð

LÆKJARKINN 30	verk:	no
raflögn	7707	1/3
1. hæð	mal	1:50
	dags	nov. 77
	Guðmundur Geir Jónsson	
	rafm. teiknifr. 552735	