




GRUNNMYND 1:100

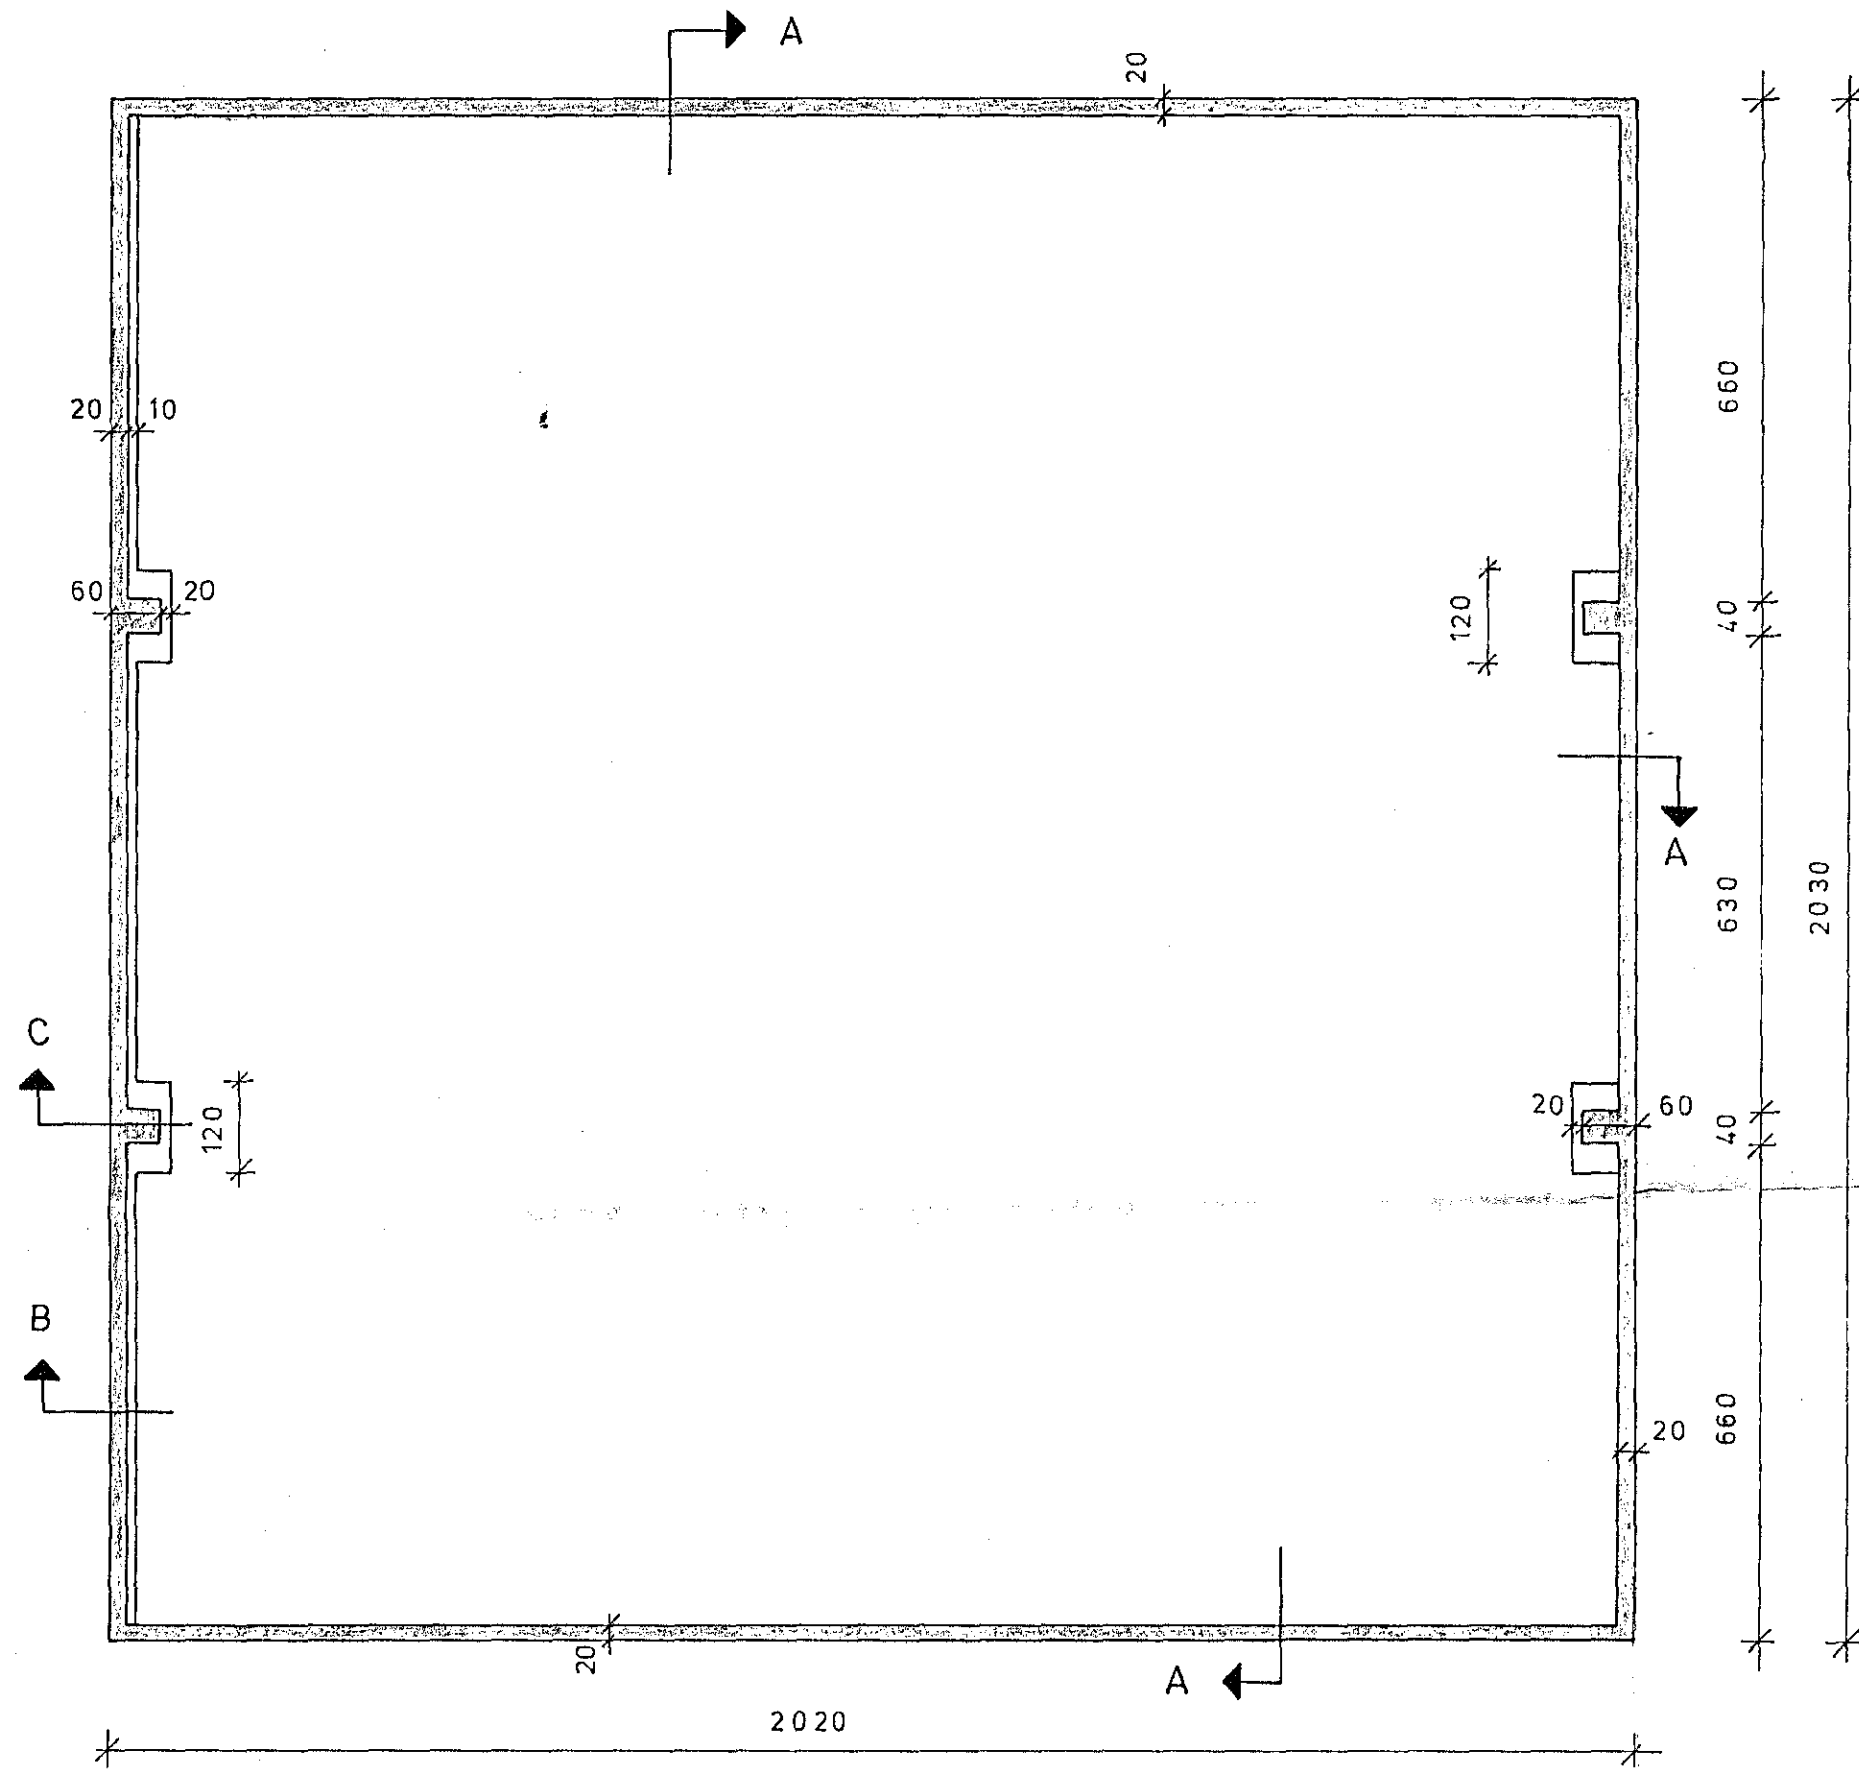



SNID A 1:20

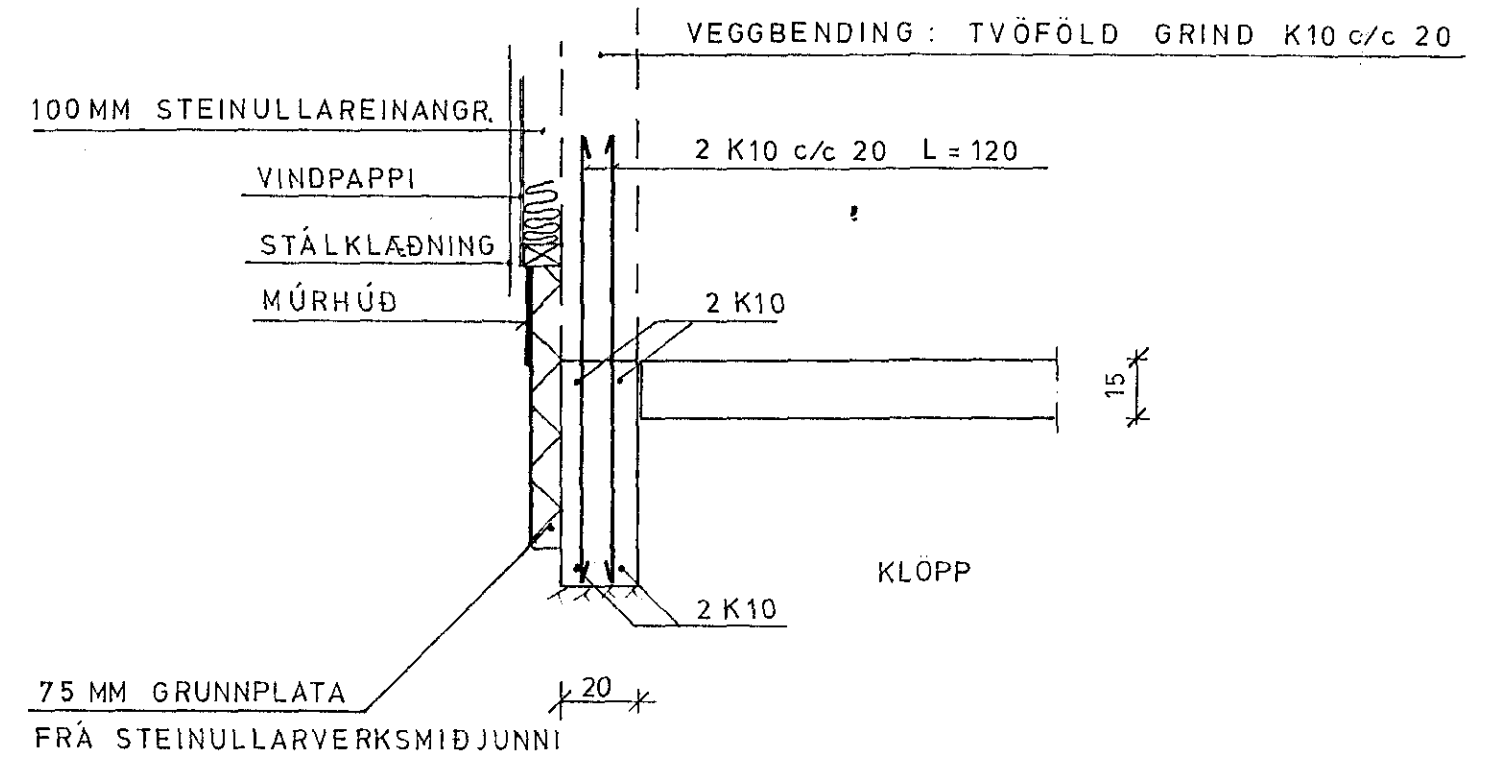

SNID B 1:20

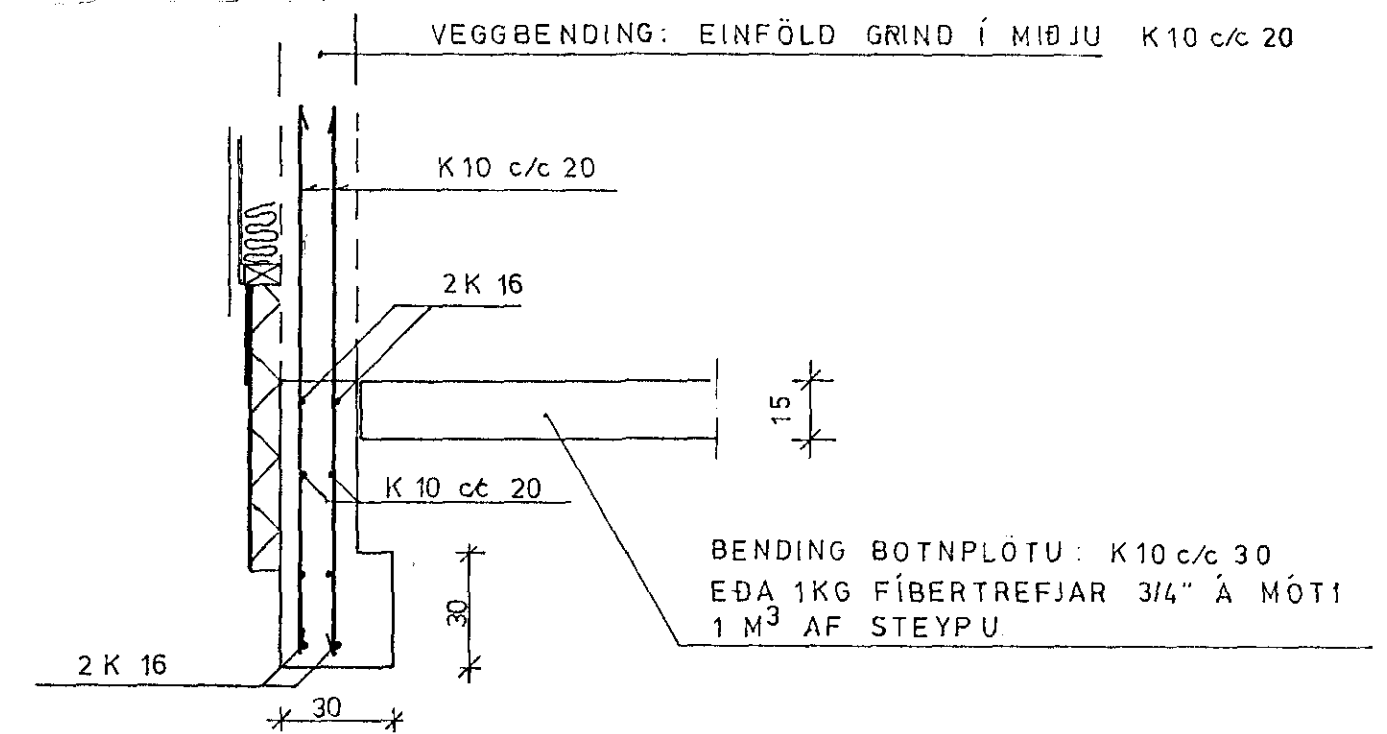

SNID C 1:20

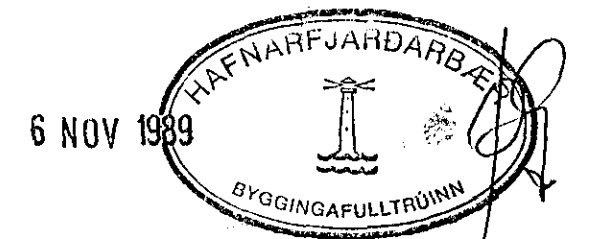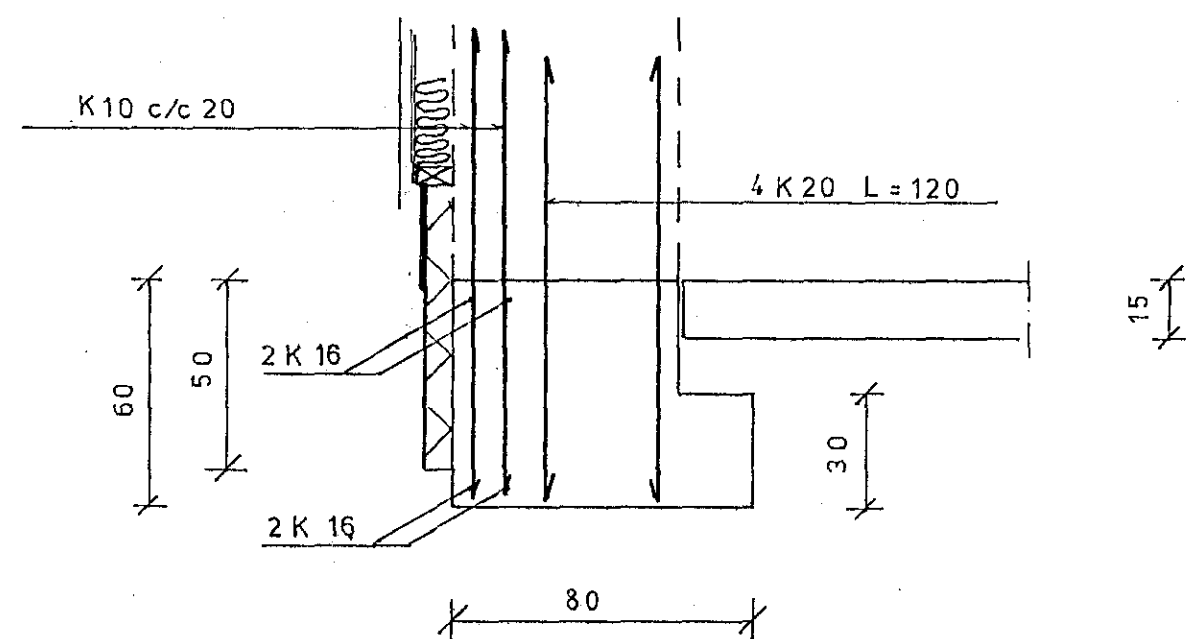

HAGVIRKI HF VERKTAKI VERKHÖNNUN SKÚTAHRAUN 2 - 220 HAFNARFIRDI - Sími 53999	Verk nr.	FA 59C
	Tekning nr.	1.1
MARKHELLA 1, HAFNARF. UNDIRSTÖÐUR, GRUNNMYND OG SNID		
Mælikvarði	1:100, 1:20	
Dagsetning	AGÚST '89	
Hannað	Teknað	Yfirtaríð
<i>H.P.M.</i>	<i>H.P.M.</i>	<i>H.P.M.</i>
Samþykkt		

BREYTT 1.11. '89