





ÞAKBRÚN Á HLIÐ 1:10

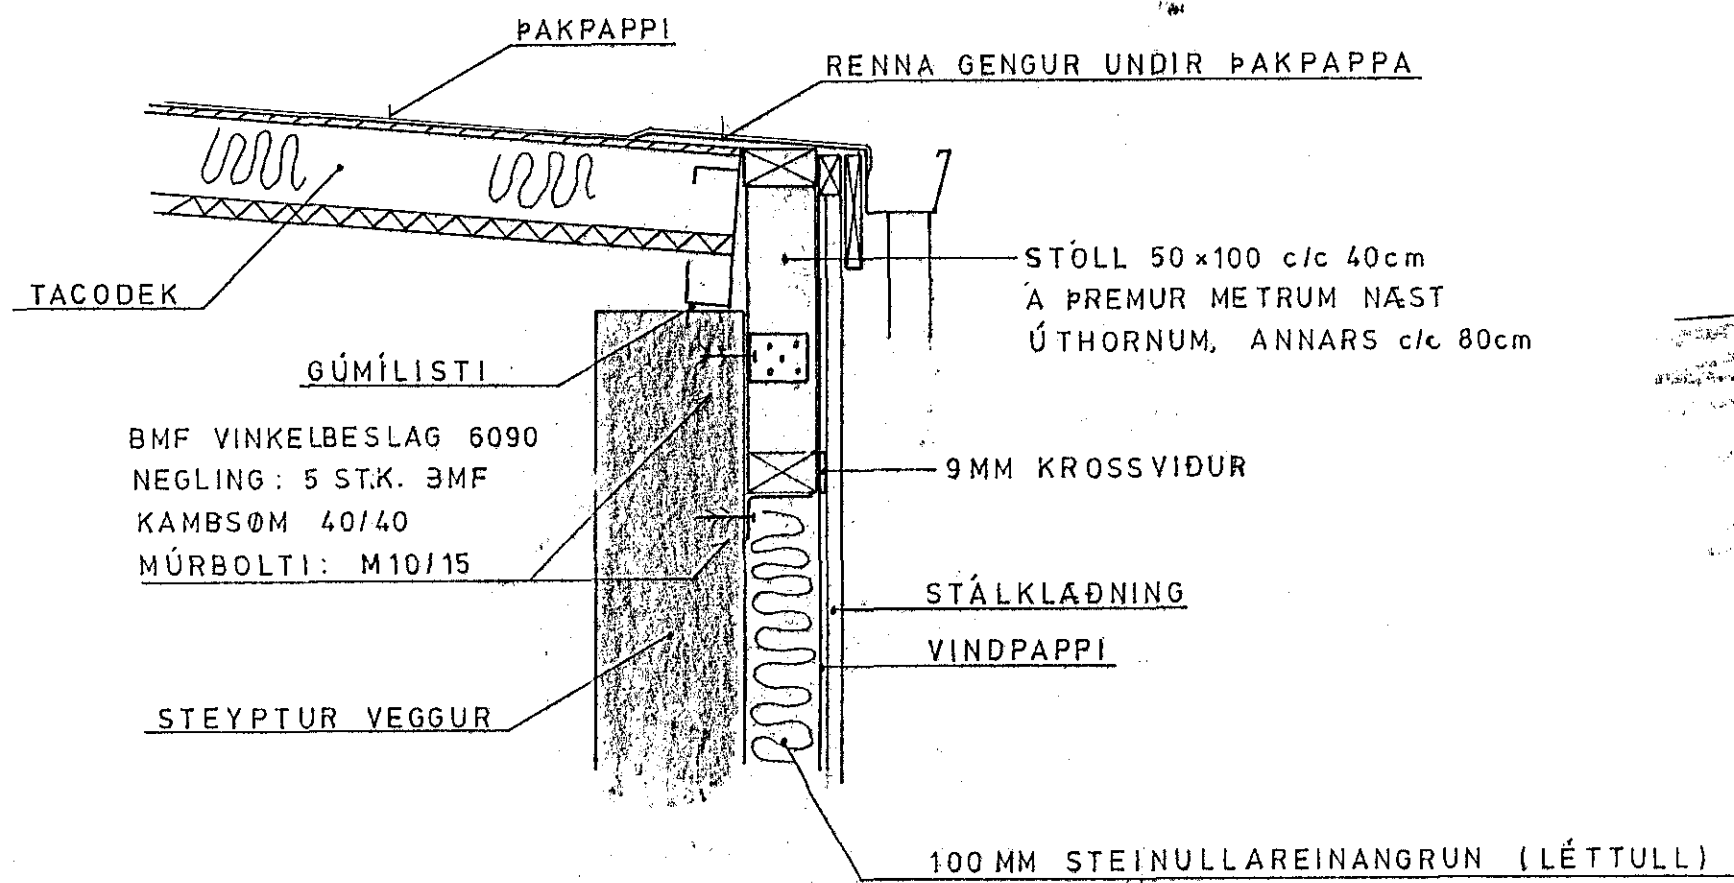

MÆNIR 1:10

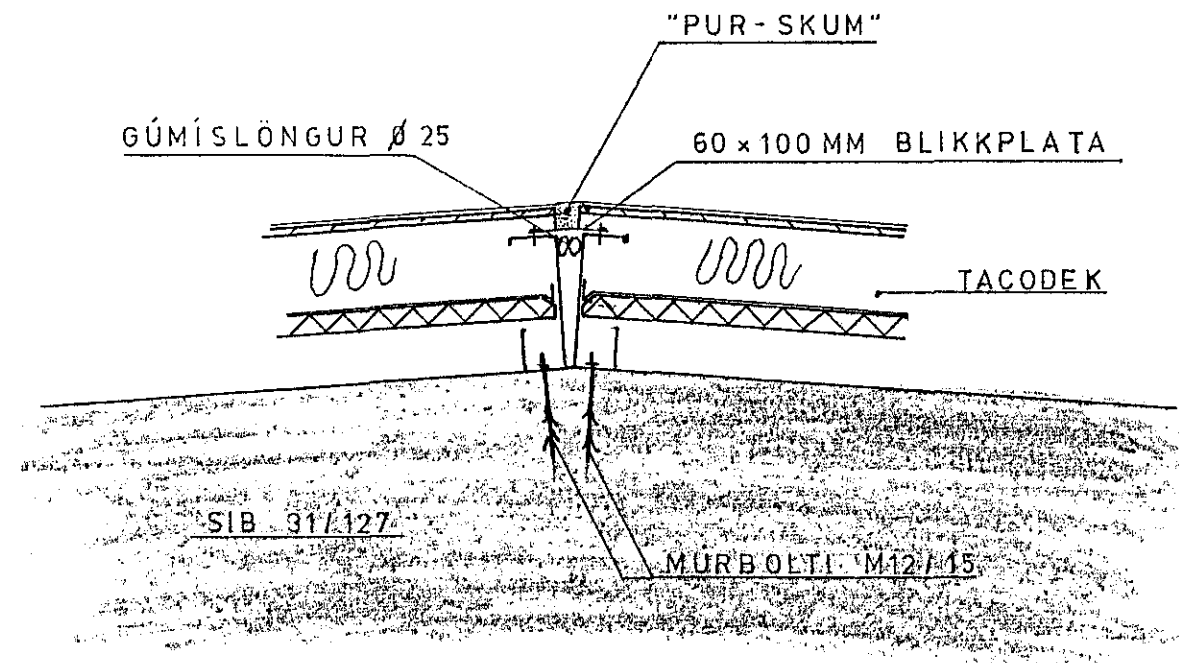

ÞAKBRÚ Á GAFLI 1:10

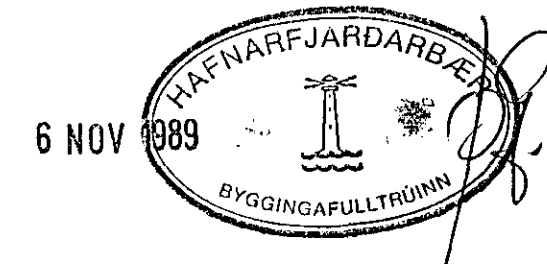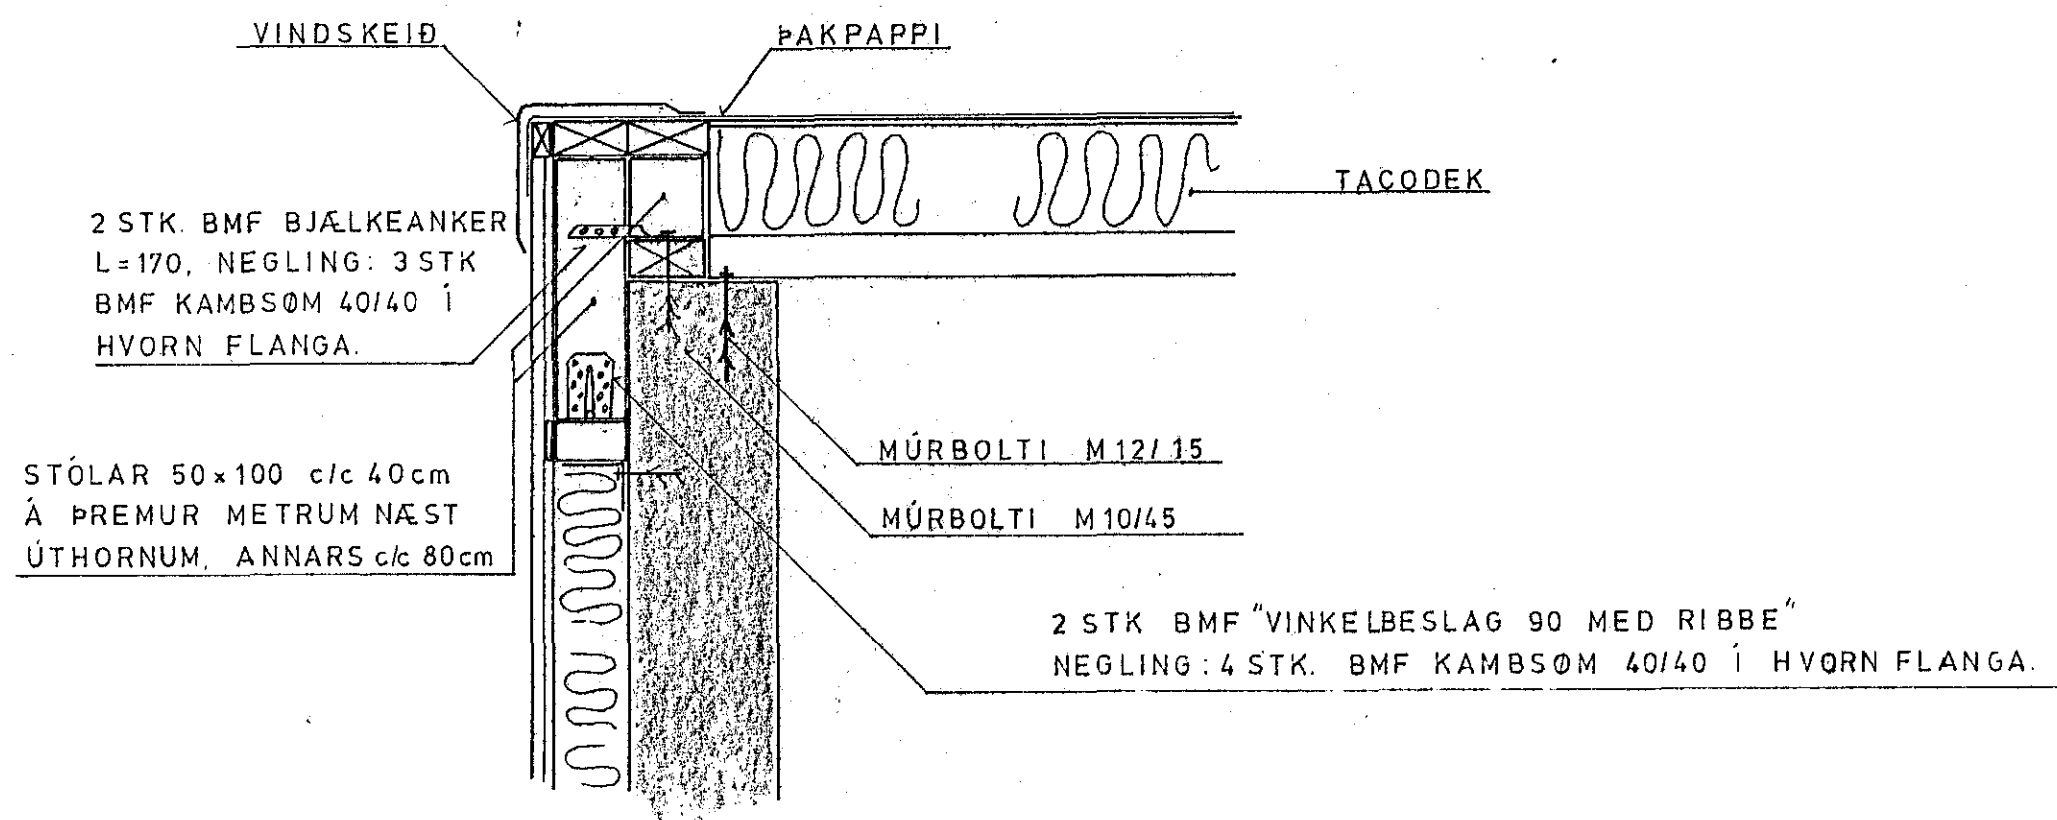

HAGVIRKI HF VERKTAKI VERKHÖNNUN SKÚTAHRAUN 2 - 220 HAFNARFIRÐI - Sími 53999		Vork nr. FA 590
MARKHELLA 1, HAFNARF ÞAKKANTAR OG MÆNIR		Teikning nr. 1.4
Hannað <i>H.P.M.</i>		Mælikvarði 1:10
Teiknað <i>H.P.M.</i>		Dagsetning AGÚST '89
Yfirtarið <i>R.P.M.</i>		Samþykkt