




LÓÐRÉTT SNID YFIR GLUGGUM  
OG HURÐUM. 1:10.

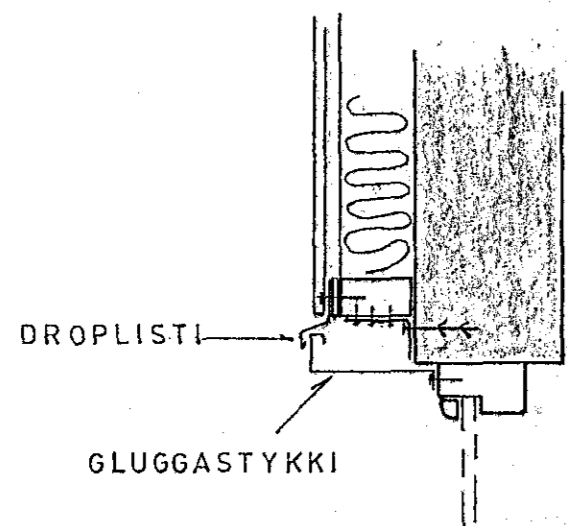


LÁRÉTT SNID Í HLIÐ GLUGGA  
OG HURÐA. 1:10.

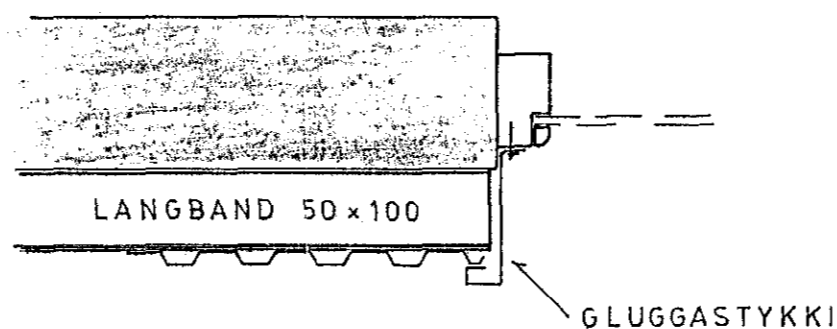


LÓÐRÉTT SNID Í VEGG. 1:10.

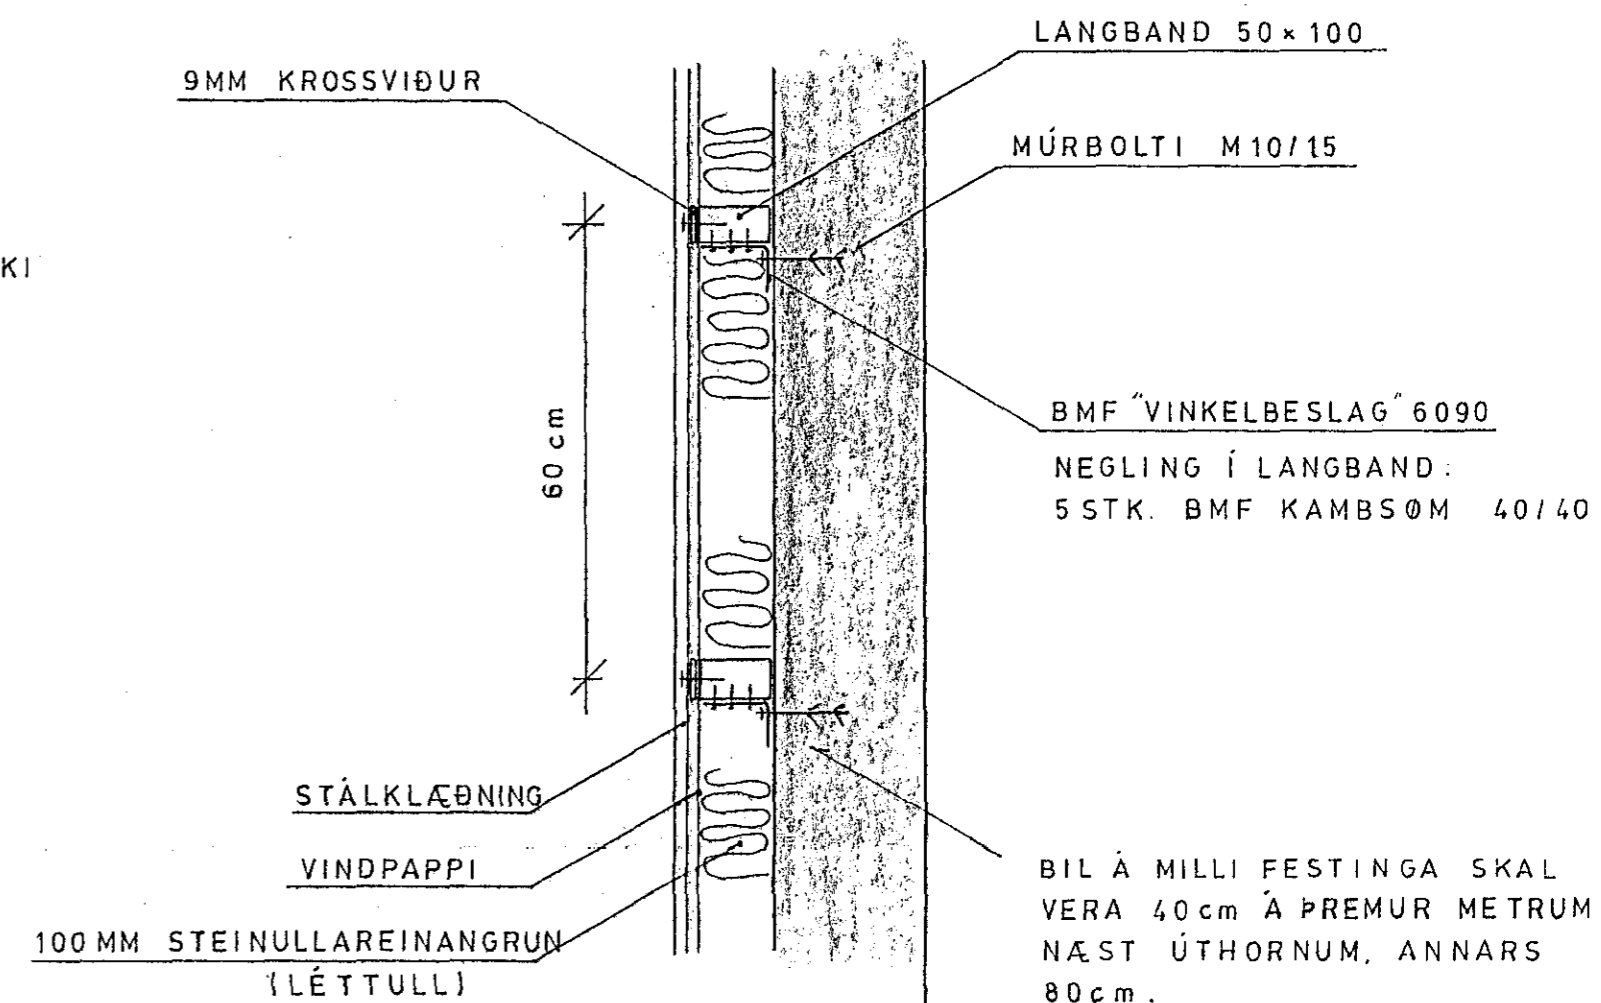


LÓÐRÉTT SNID UNDIR GLUGGUM.  
1:10.

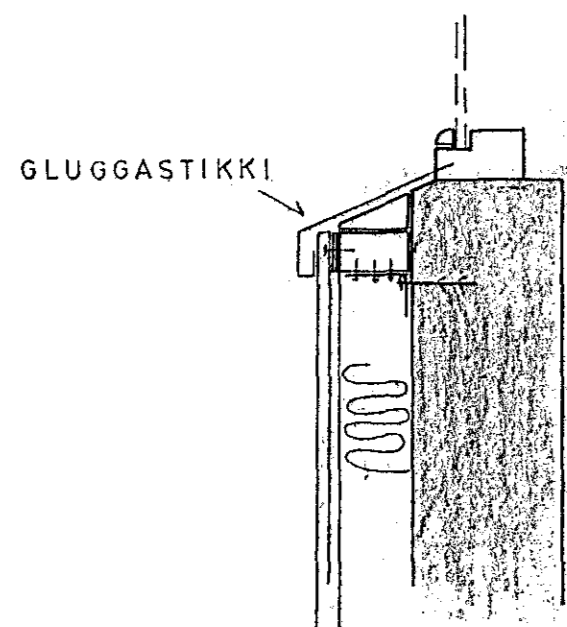

LÁRÉTT SNID Í ÚTHORN. 1:10.

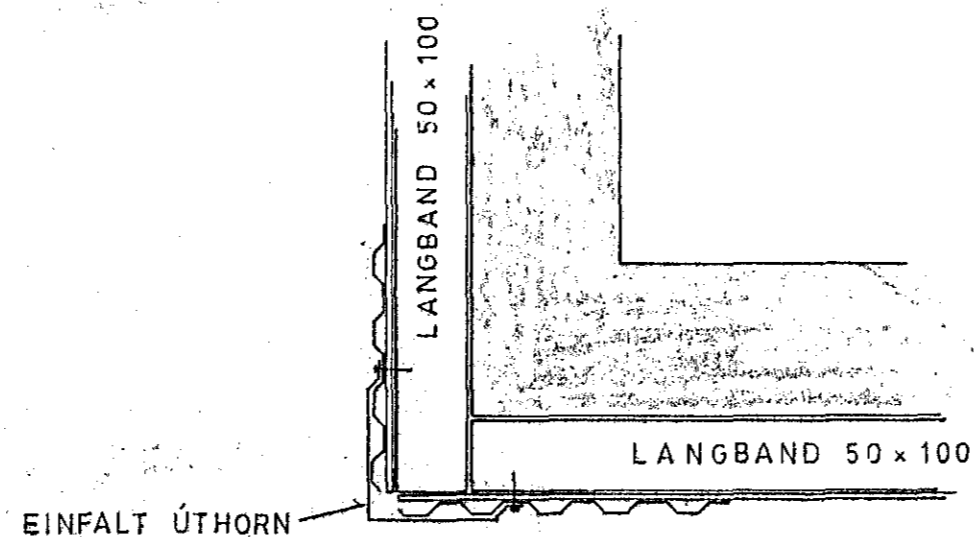

FRÁGANGUR KLÆÐNINGAR VIÐ JÖRÐ SJÁ TEIKN. N.R. 1.1.  
FRÁGANGUR KLÆÐNINGAR VIÐ ÞAKBRÚNIR SJÁ TEIKN. N.R. 1.4.

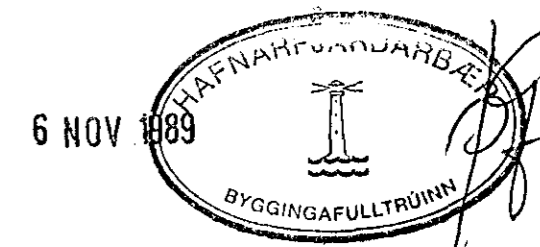

<b>HAGVIRKI HF</b>				Verk nr.	FA 590
VERKTAKI VERKHÖNNUN				Telkning nr.	1.5
SKÚTAHRAUN 2 - 220 HAFNARFIRDI - Sími 53399				Mælikvarði	1:10
MARKHELLA 1, HAFNARF.				Dagsetning	AGUST'89
ÚTVEGGJAKLÆÐNING, SNID					
Hannað	Teiknað	Yfirjarð	Samþykkt		
H.P.R.	H.P.R.	H.A.M.			