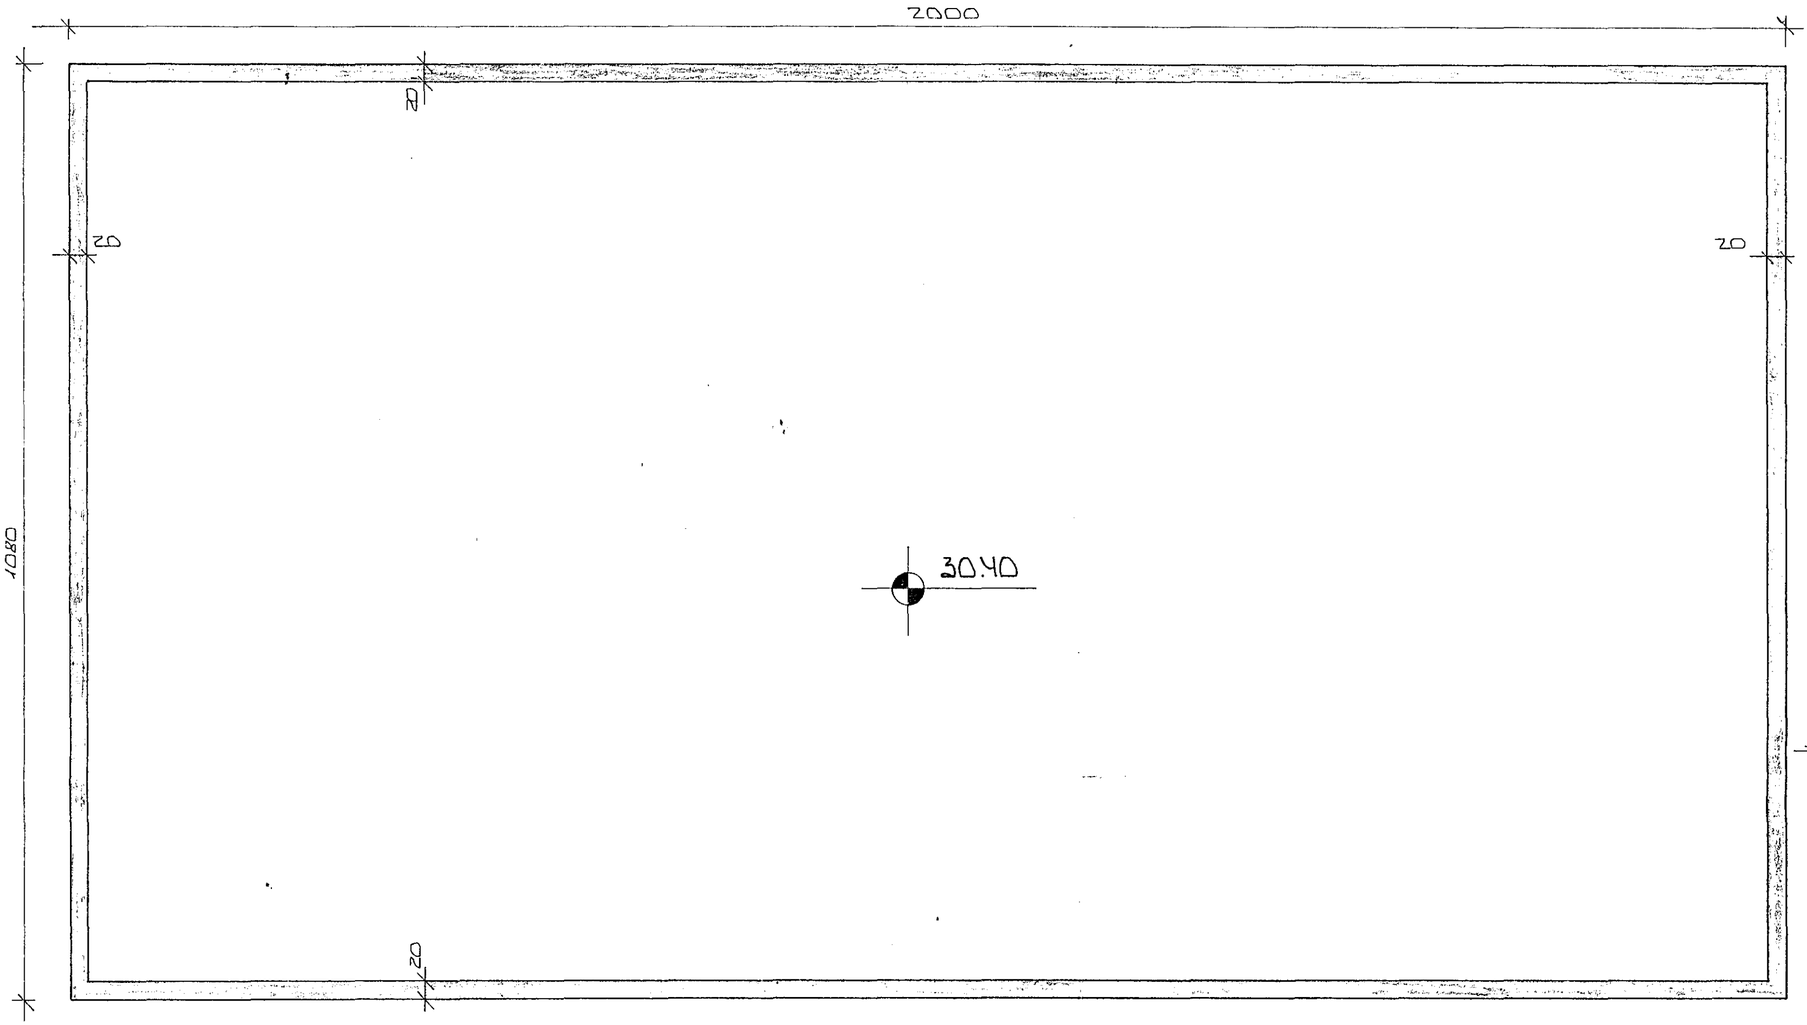

GRUNNMYND 1:50

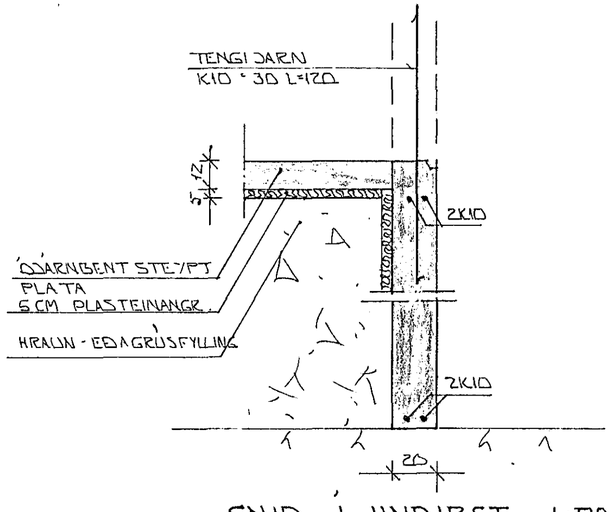

SNIÐ Í UNDIRST. 1:20

SKÝRINGAR:

ALMENNAR SKÝRINGAR SJÁ BL.NR. 1-01
TENGIJÁRN STANDI AMK 50 CM YFIR PLÖTU
EINANGRUN NÁ AMK. 50 CM NIÐUR Á ÚTVEGGI. HARÐPRESSUÐ P.E. 25-30 KG/M3
HRAUNFYLLING BJAPPIST Í LÖGUM MEÐ TITRARAÐPPU LAGÞYKKT RÁÐIST AF STÆRÐ ÞÚPPUNNAR.
2K10 EFST OG NEÐST Í SÖKKULVEGGJUM. JÁRNIN SÉU SAMFELLD OG HEIL UM HORN. VIÐ SAMSKEYTI SKULU ÞAU SKEITT AMK SEM SVARAR SKEYTILENGD. ATHYGLI ER VAKIN Á ÁKVÆÐUM RAFVEITU UM SAMTENGINGU NEÐRI SÖKKULJÁRNA. SJÁ TEIKN RAFL.HÖNNUÐA.

6 JÚN 1989 HAFNARFJARÐARBÆR BYGGINGAFULLTRÚINN

BR.NR.	DAGS	EÐLI BREYTINGAR	SIGN.

MELABRAUT 11 HAFNARFIRÐI

UNDIRSTÖÐUR - MÁLTEIKN.

MÆLIKV. 1:50 1:20

SIGURÐUR ÞORLEIFSSON TÆKNIFRÆÐINGUR F.T.F.I.
STRANDGÖTU 11 HAFNARFIRÐI SÍMI 54751

DAGS. MAÍ '89
HANNAÐ
TEIKNAÐ SÞ.
VERK NR. 8914
BLAÐ NR. 1-02