

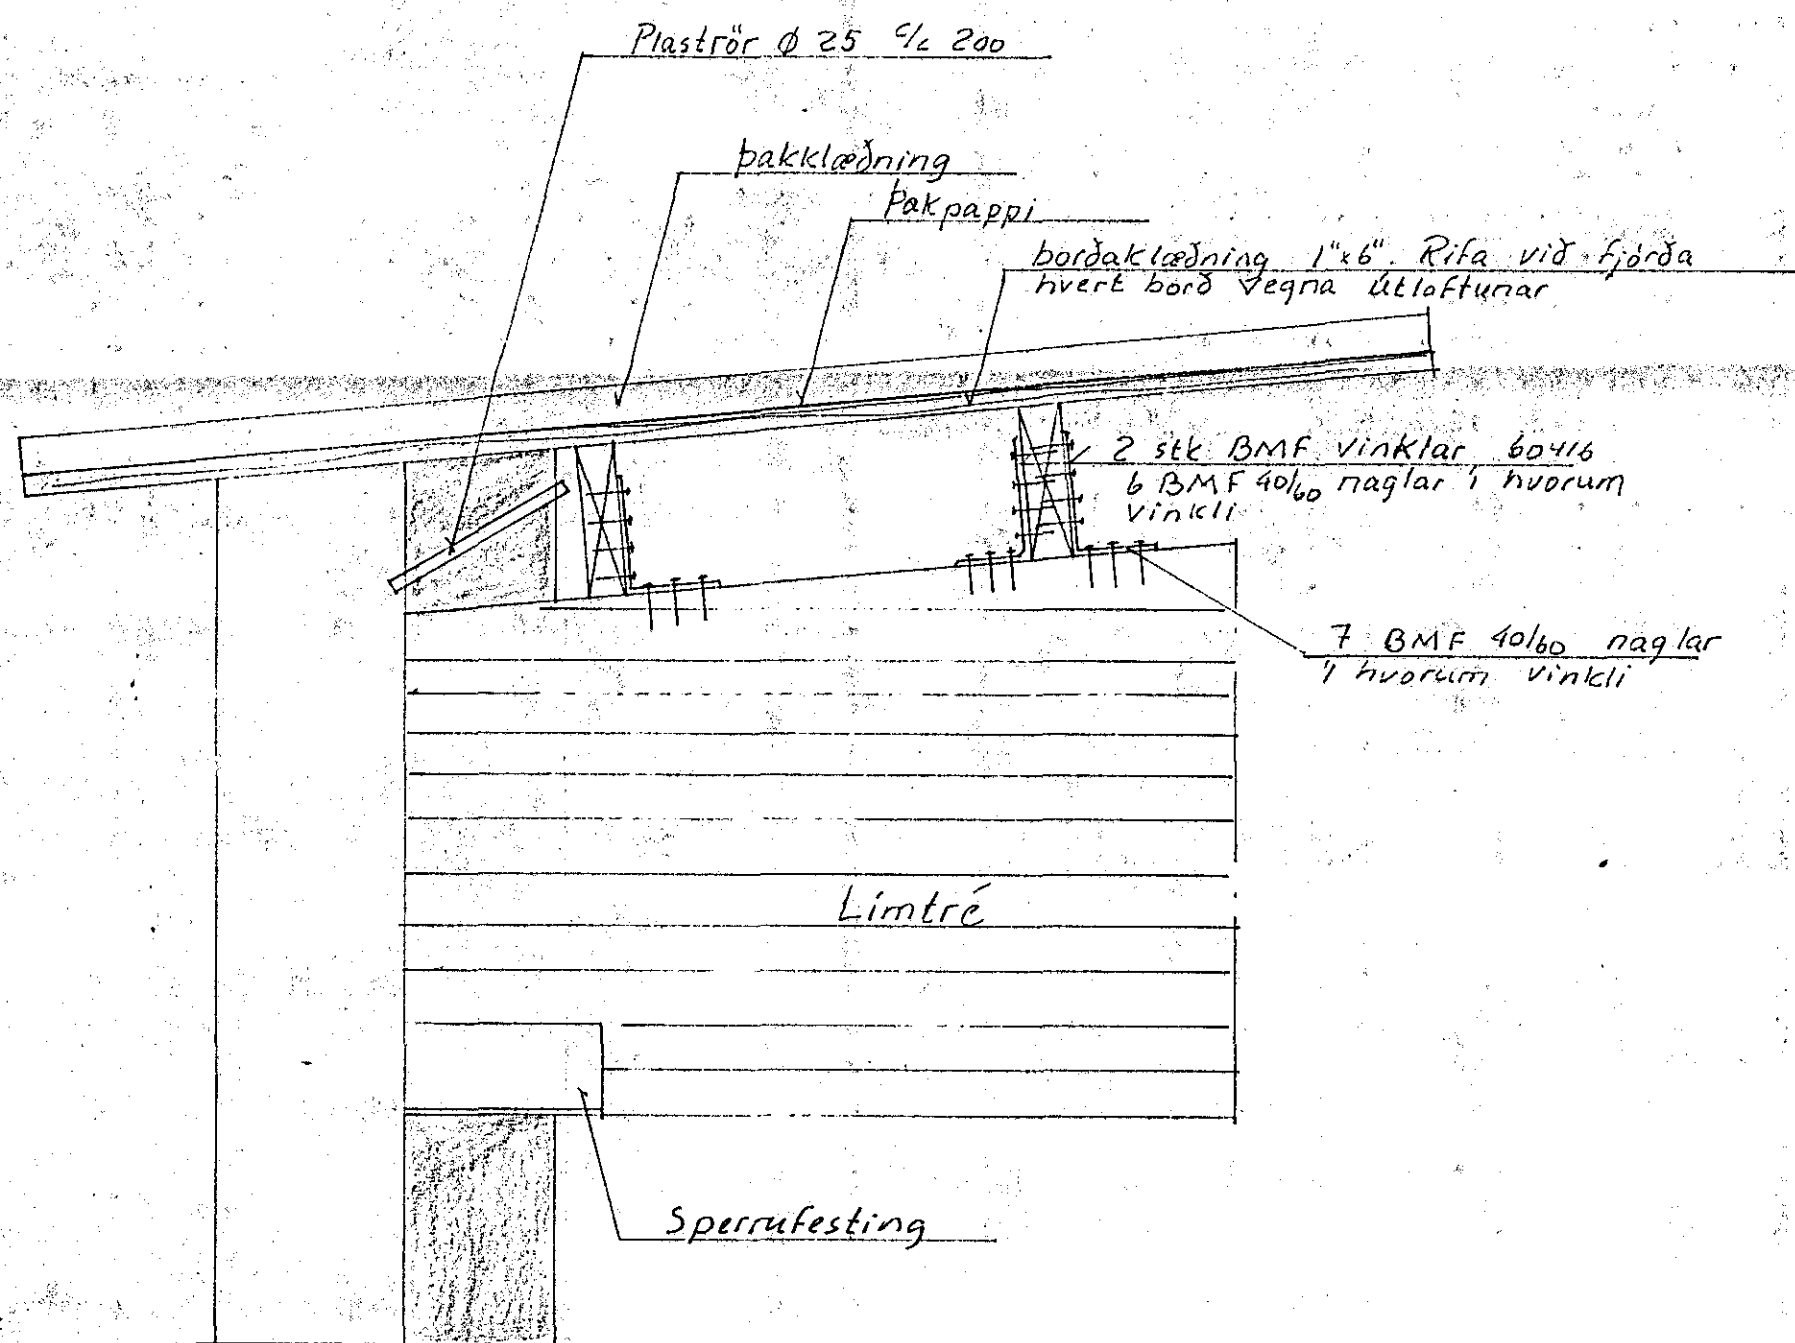



Límtrésbiti 1:50
 .fjöldi 2.stk.

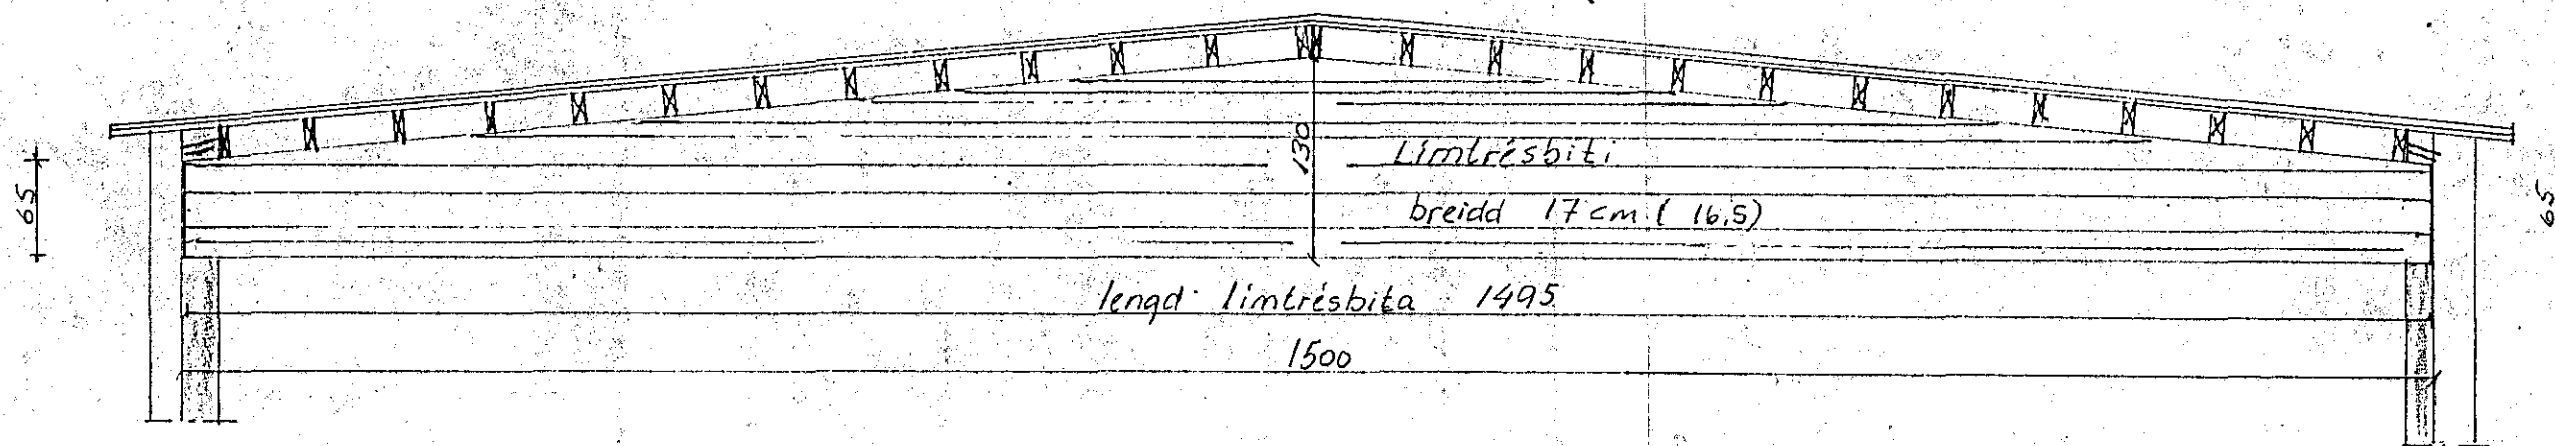

Snið í útvegg, langhlið 1:10

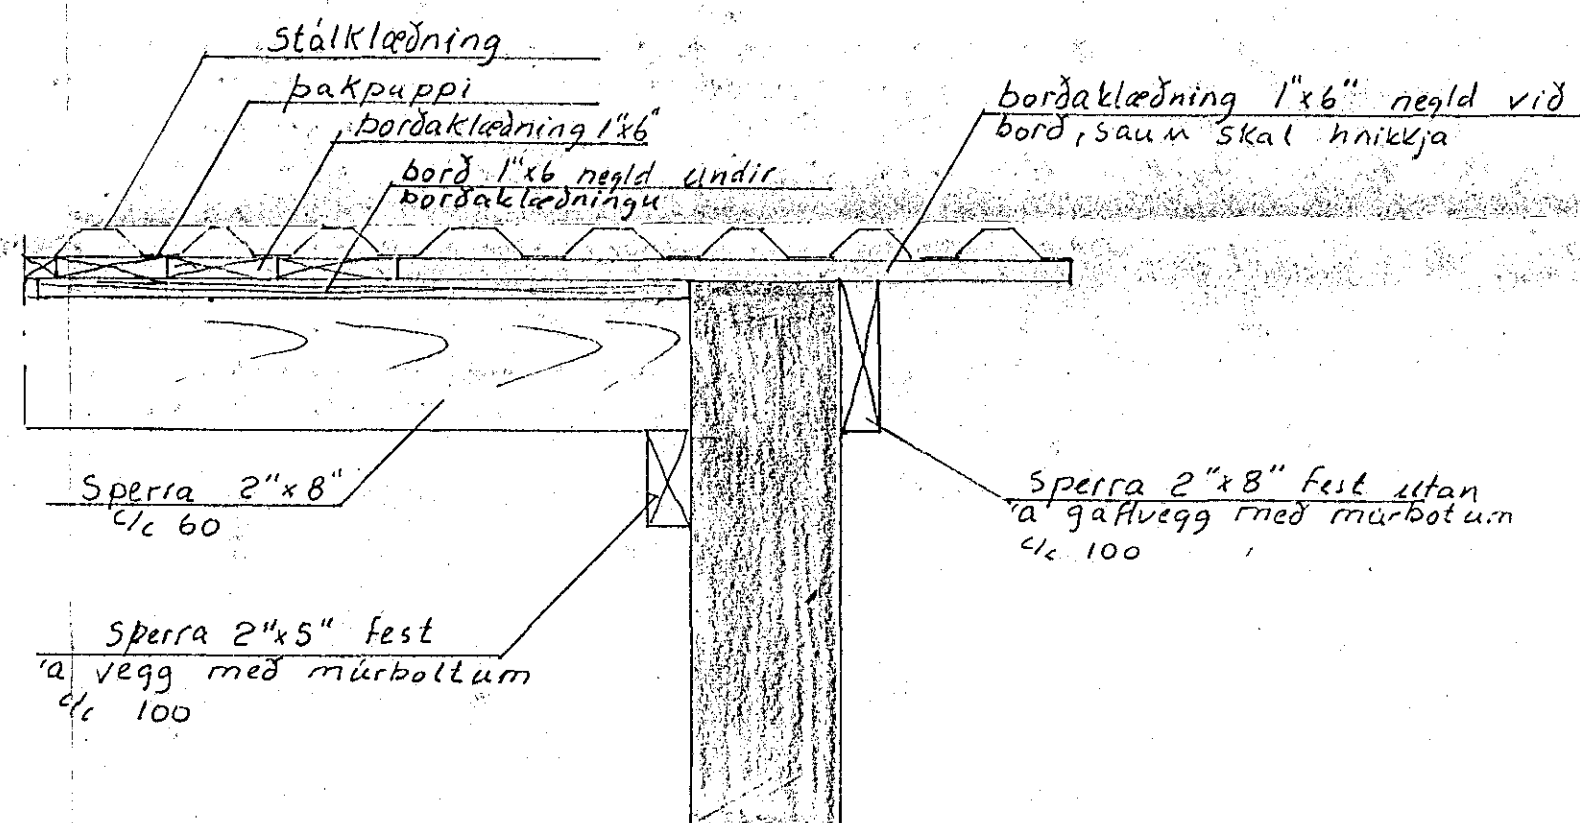

Snið í útvegg, gaffl 1:10

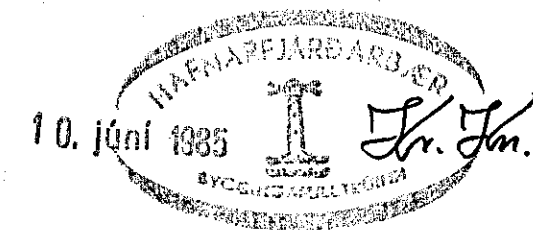

Ath.

Skýringar; sjá teikningu pakviðir
 Frágangur paksteggs; sjá teikningu arkitekts

Melabraut 15

Dags.	Reitur.	Samb.	Hvarju breytt.	Albert Guðmundsson F.V.F.Í S. 19413	pakviðir - sérteikningar	T. 23/1 '85 U.A.G.Y. S. 1:50; 1:10
-------	---------	-------	----------------	---	--------------------------	--