


Sérmynd C; súla S, 1:20

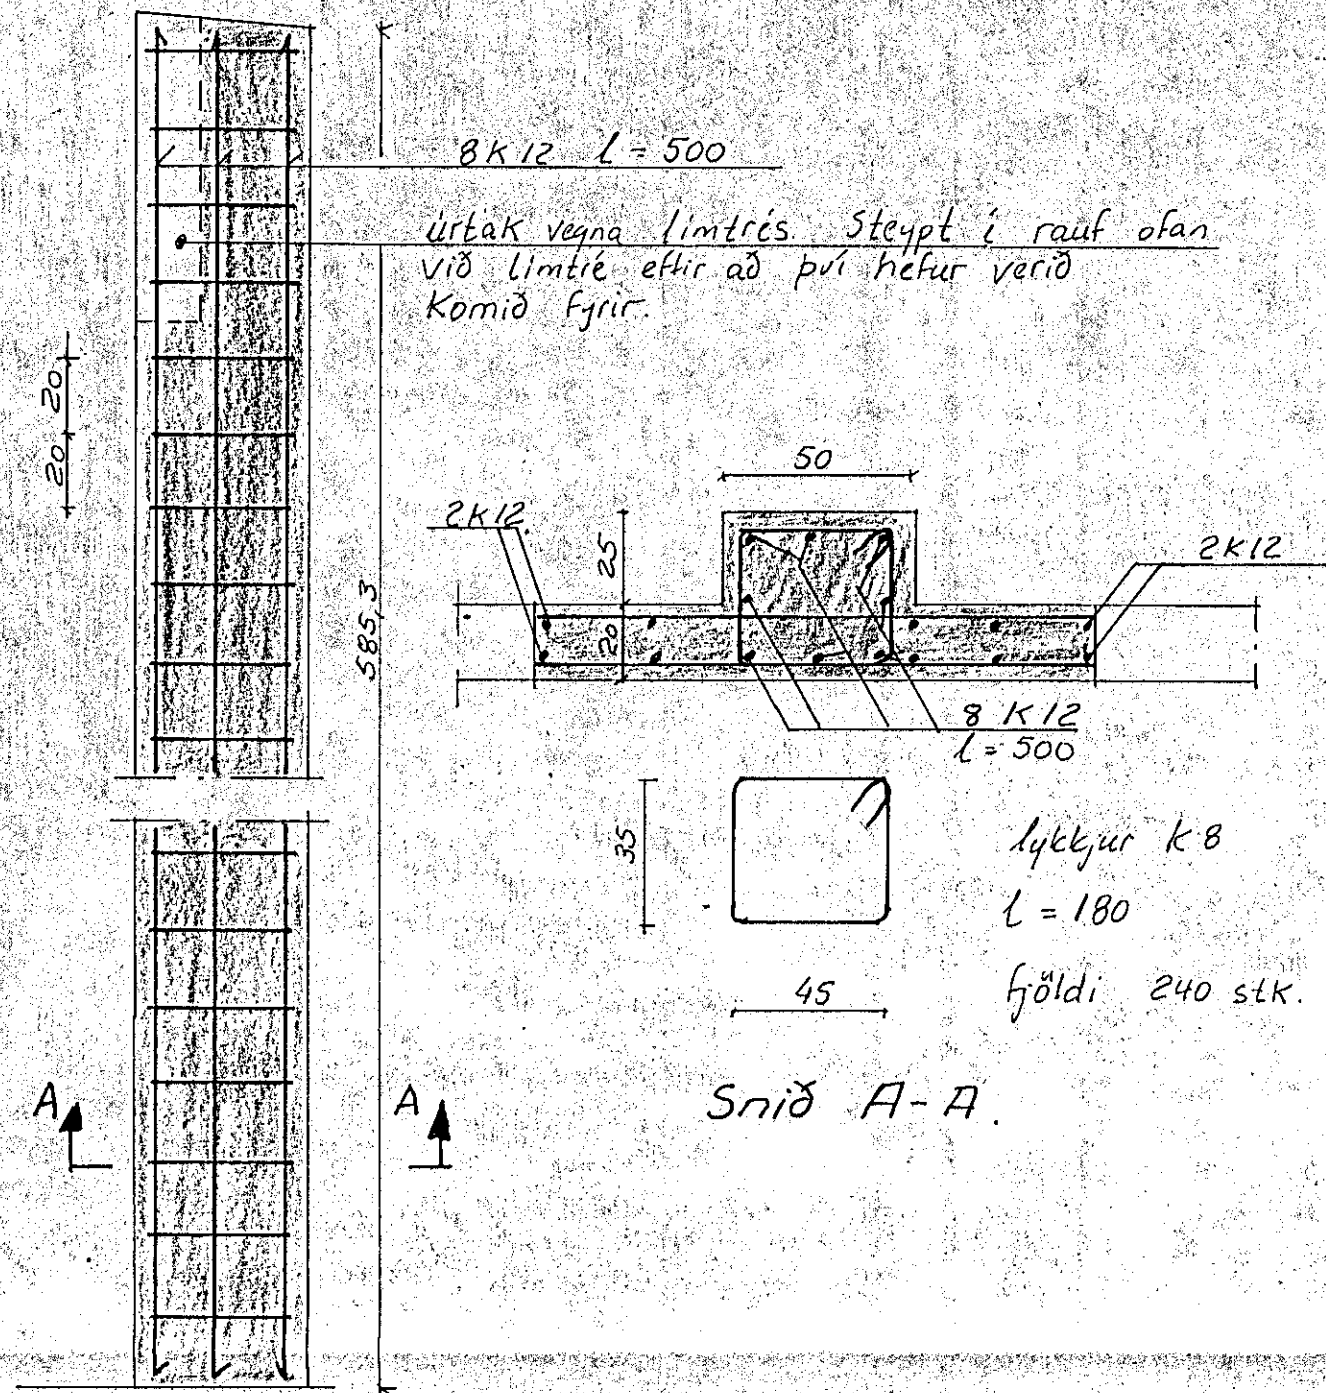


úrtak vegna limtrés. Steypt í rauf ofan við limtré eftir að því hefur verið komið fyrir.

lykkjur K8
L = 180
fjöldi 240 stk.


Snið A-A

Snið í útvegg 1:20


Snið C-C; sjá teikn. Veggir grunnm.

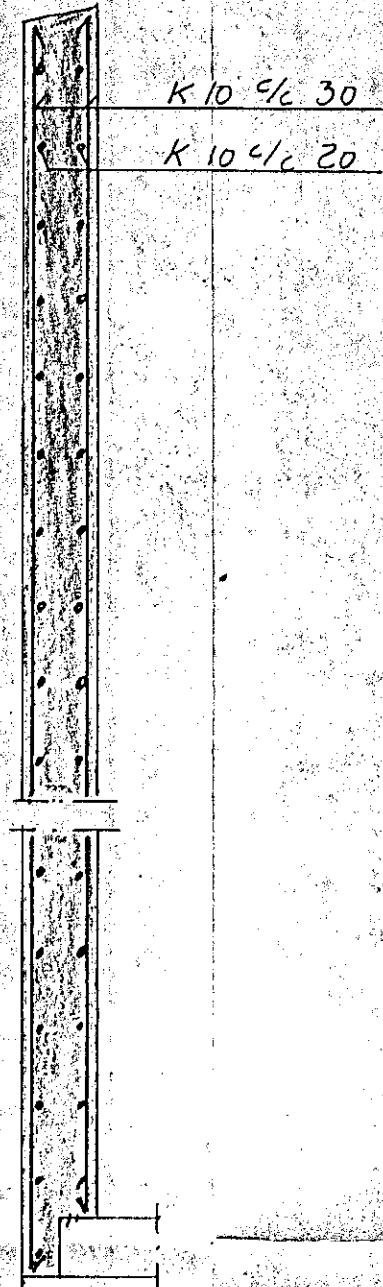

Limtrésfesting 1:10

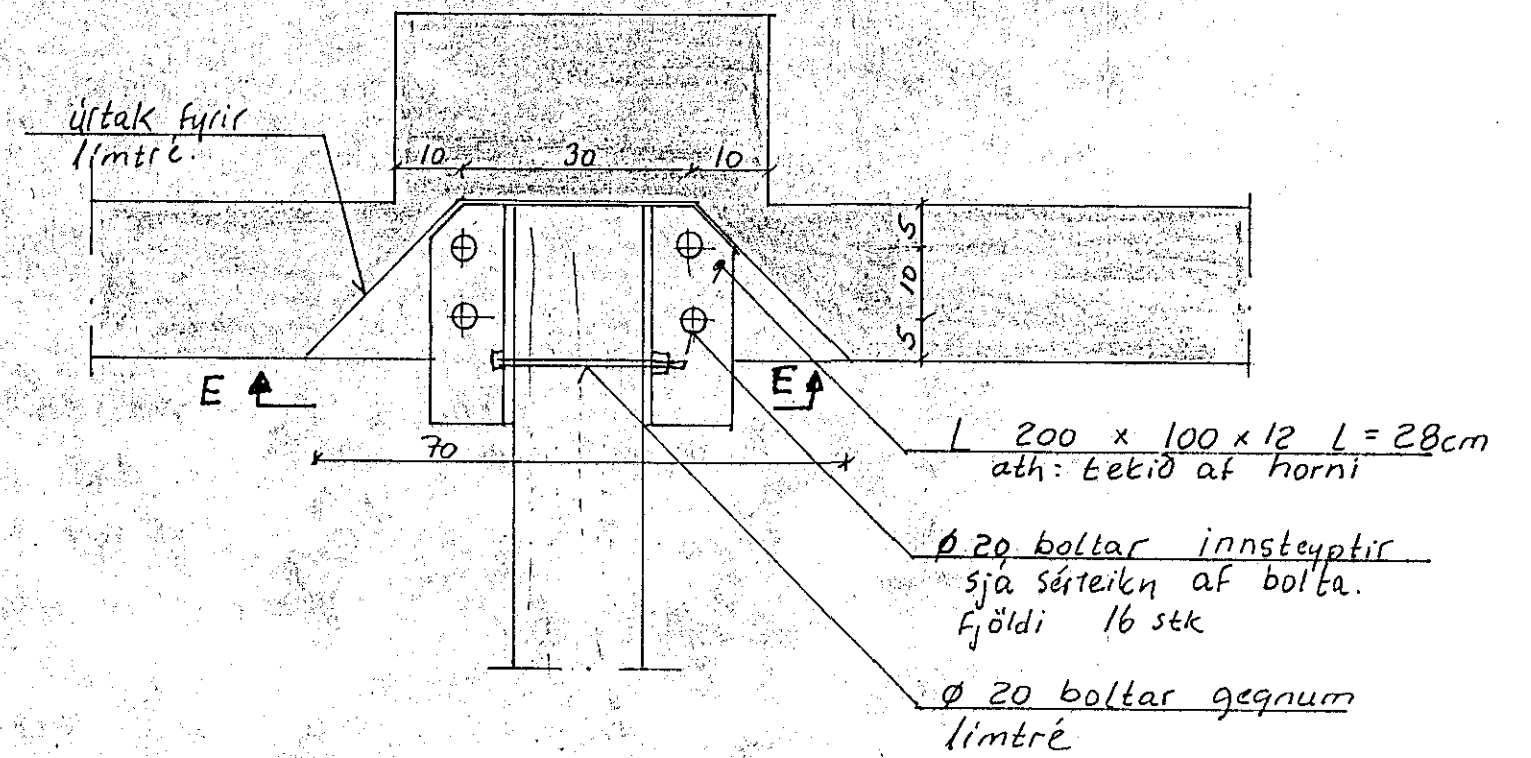


Snið E-E 1:10

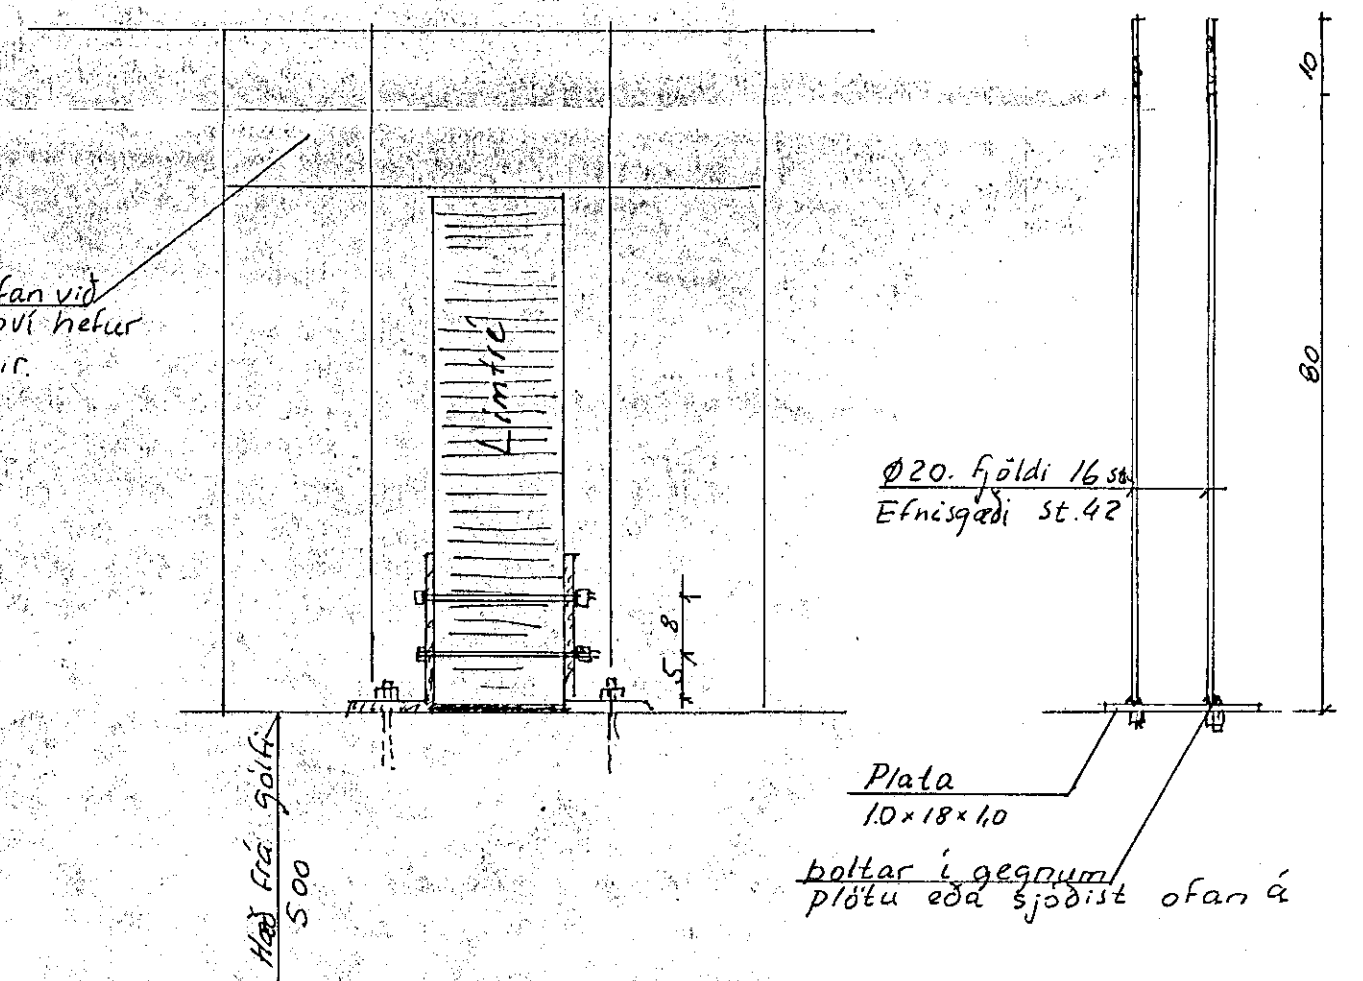


Sérmynd D 1:20

Biti B1; fjöldi bita 9 stk.

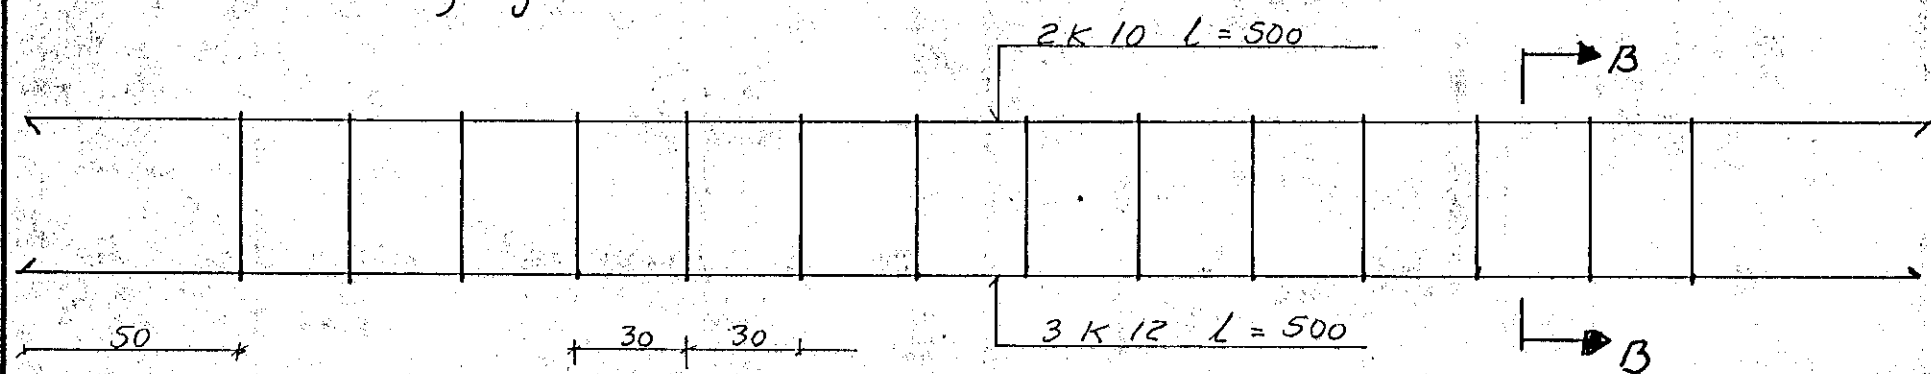

Snið D-D 1:20

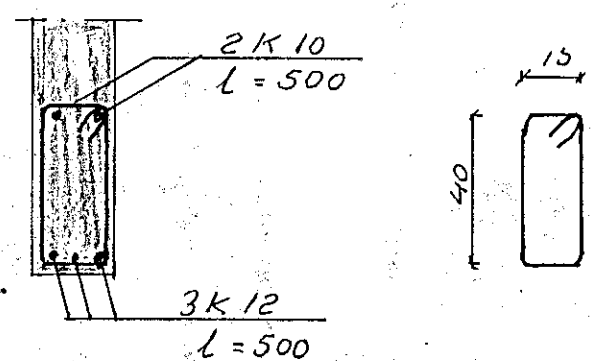

lykkjur K8
L = 120
fjöldi 126 stk.

Steypt í rauf ofan við limtré eftir að því hefur verið komið fyrir.



Melabraut 15

Albert Guðmundsson F.V.F.I S. 19413.	Sérmynd C, Sérmynd D snið í útvegg, Limtrésfesting	T. 10/1 '85 A4 U. A4 Y. S 1:20 1:10
--	---	--

Dags.	Reitur.	Samb.	Hverju breytt.
-------	---------	-------	----------------