


Gætt þykkt á fundi bygginga-  
 nefndar d. 22.17.1992  
 BYGGINGAVALYRÐIRN  
 Í MARNARFIRÐI  
*Sigurhj. Hall.*

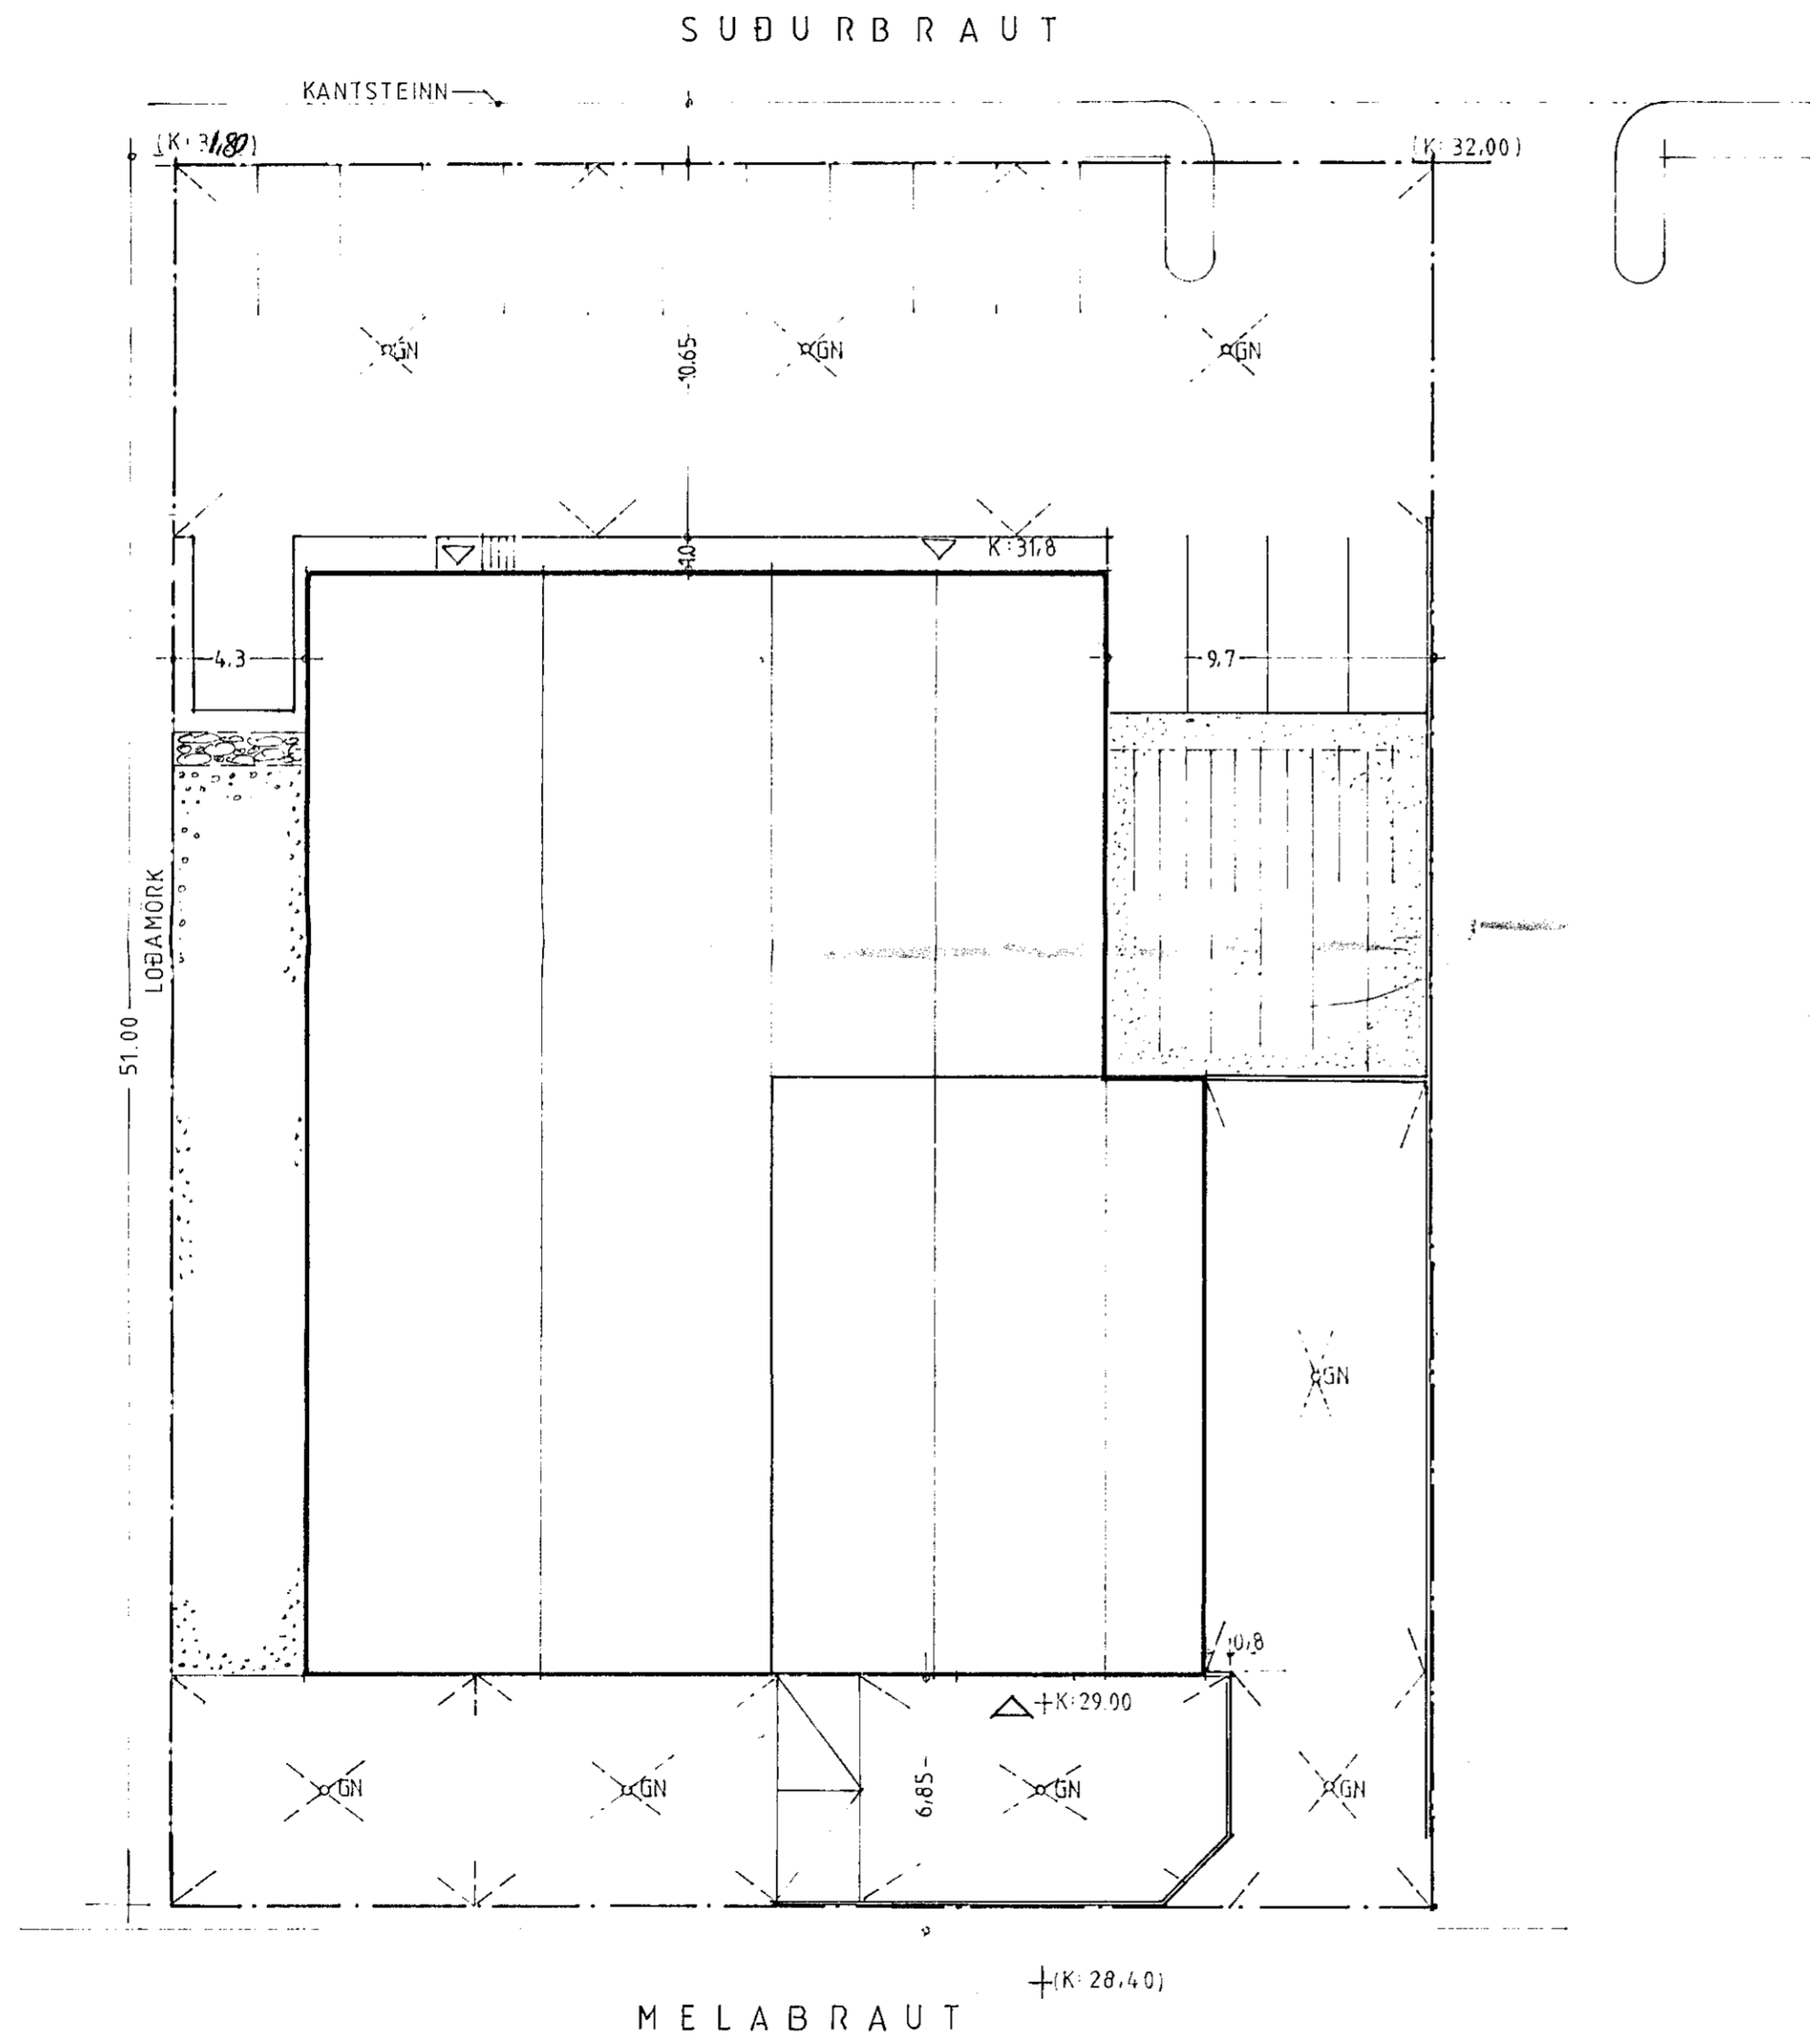

17.07.92 *Arsæll Vignisson*  
 MELABRAUT 17  
 SKIPULAG LÖBAR 1:200  
 16.07.92 01  
 Arsæll Vignisson arkitekt  
 Bæjarhrauni 2, Hf. s. 65 30 81