



Samþykkt á fundi bygginga-  
 nefndar p. 2217 1992  
 BYGGINGAUFULLTRÚKIN  
 Í HAFNARFIRÐI  
*Sigrún Björnsdóttir*

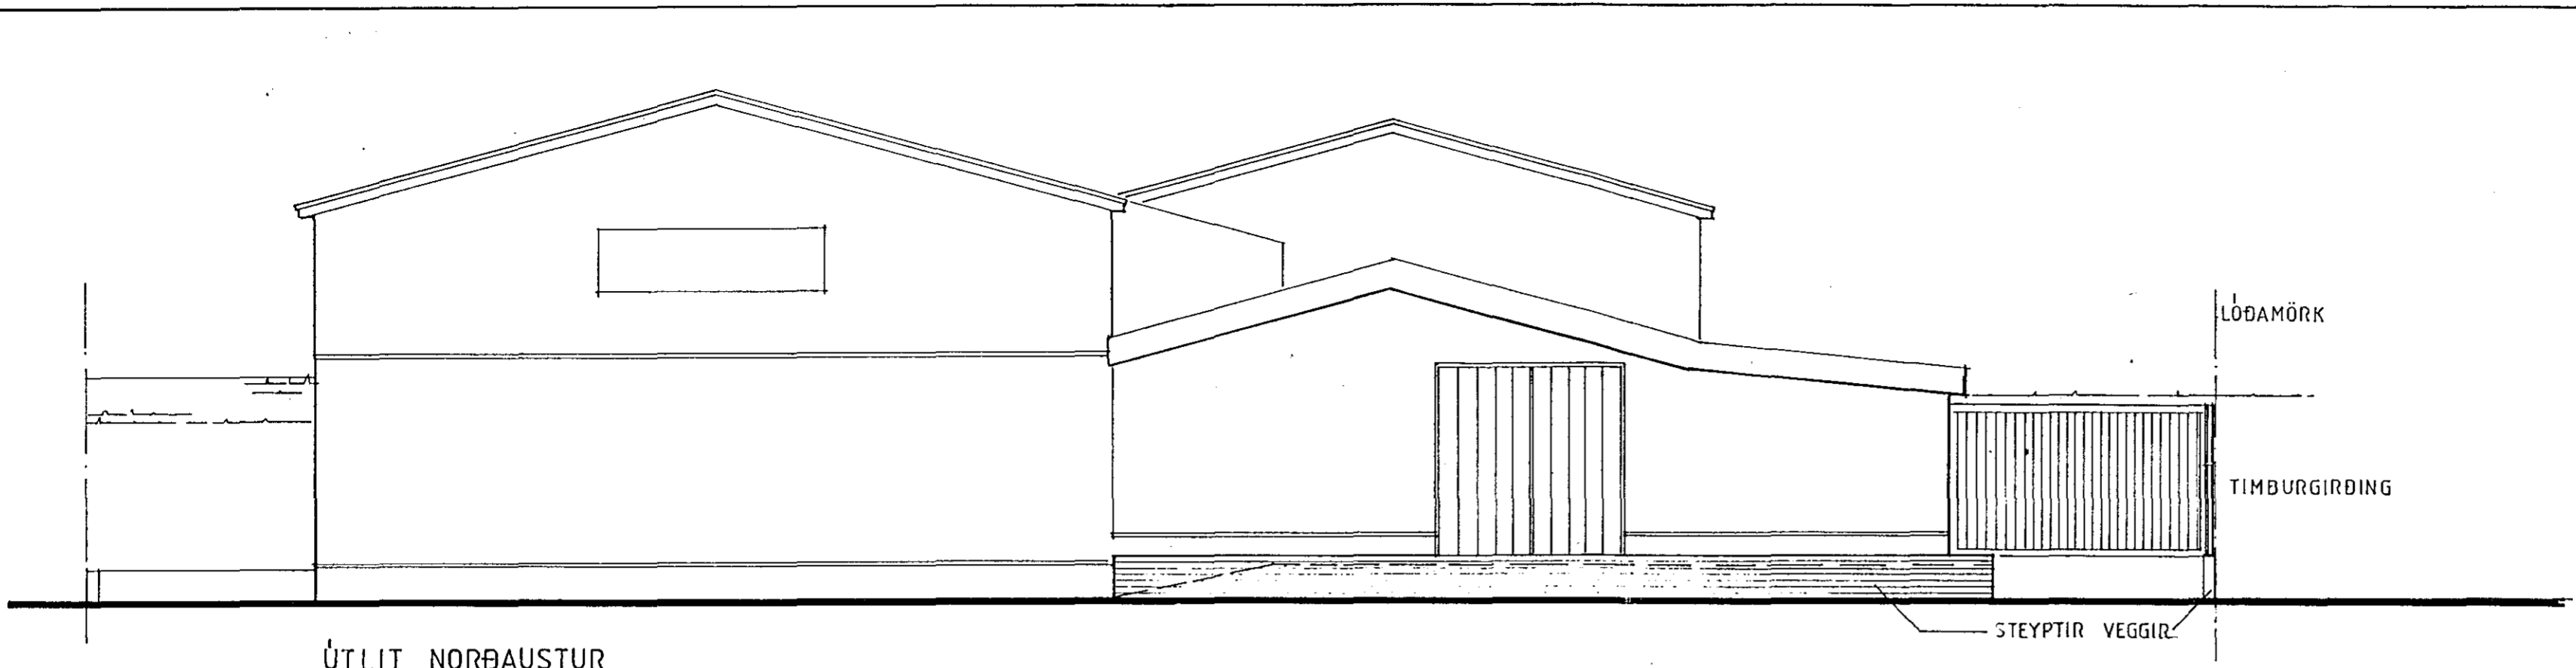


ÚTLIT NORÐAUSTUR

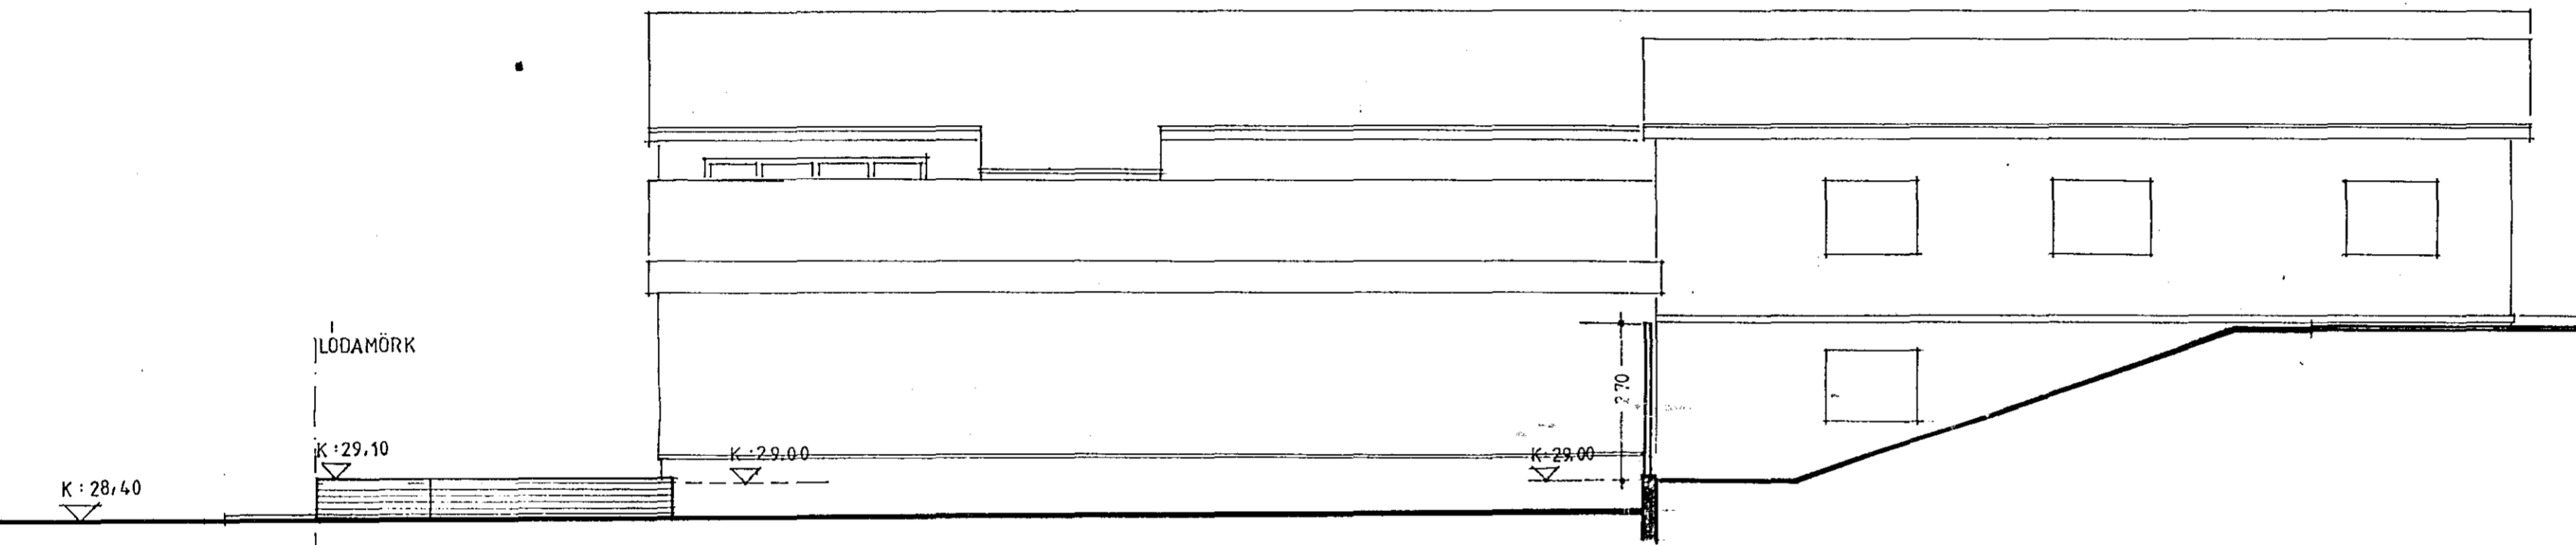

SNEIÐING

MELABRAUT

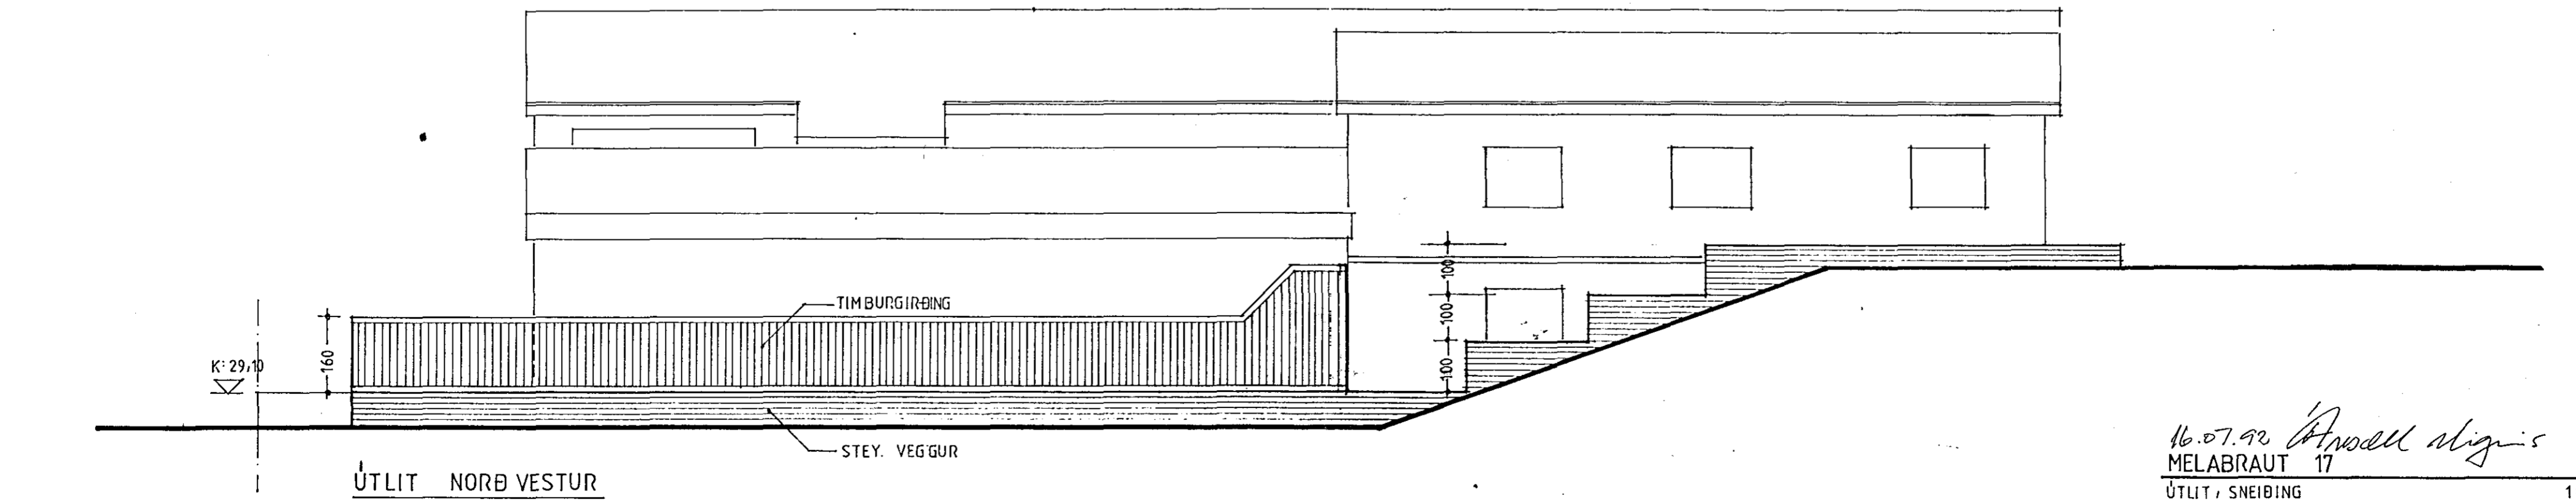

ÚTLIT NORÐ VESTUR

16.07.92 *Arsæll Vignisson*  
 MELABRAUT 17

ÚTLIT, SNEIÐING 1:100  
 16.07.92  
 Arsæll Vignisson arkitekt  
 Bæjarhrauni 2. Hf. s. 65 30 81