


Samþykkt á fundi bygginga-  
nefndar þ. 22.17.1992

BYGGINGAUFULLTRÚINN  
Í HAFNARFIRÐI  
*Sigríður Hall.*

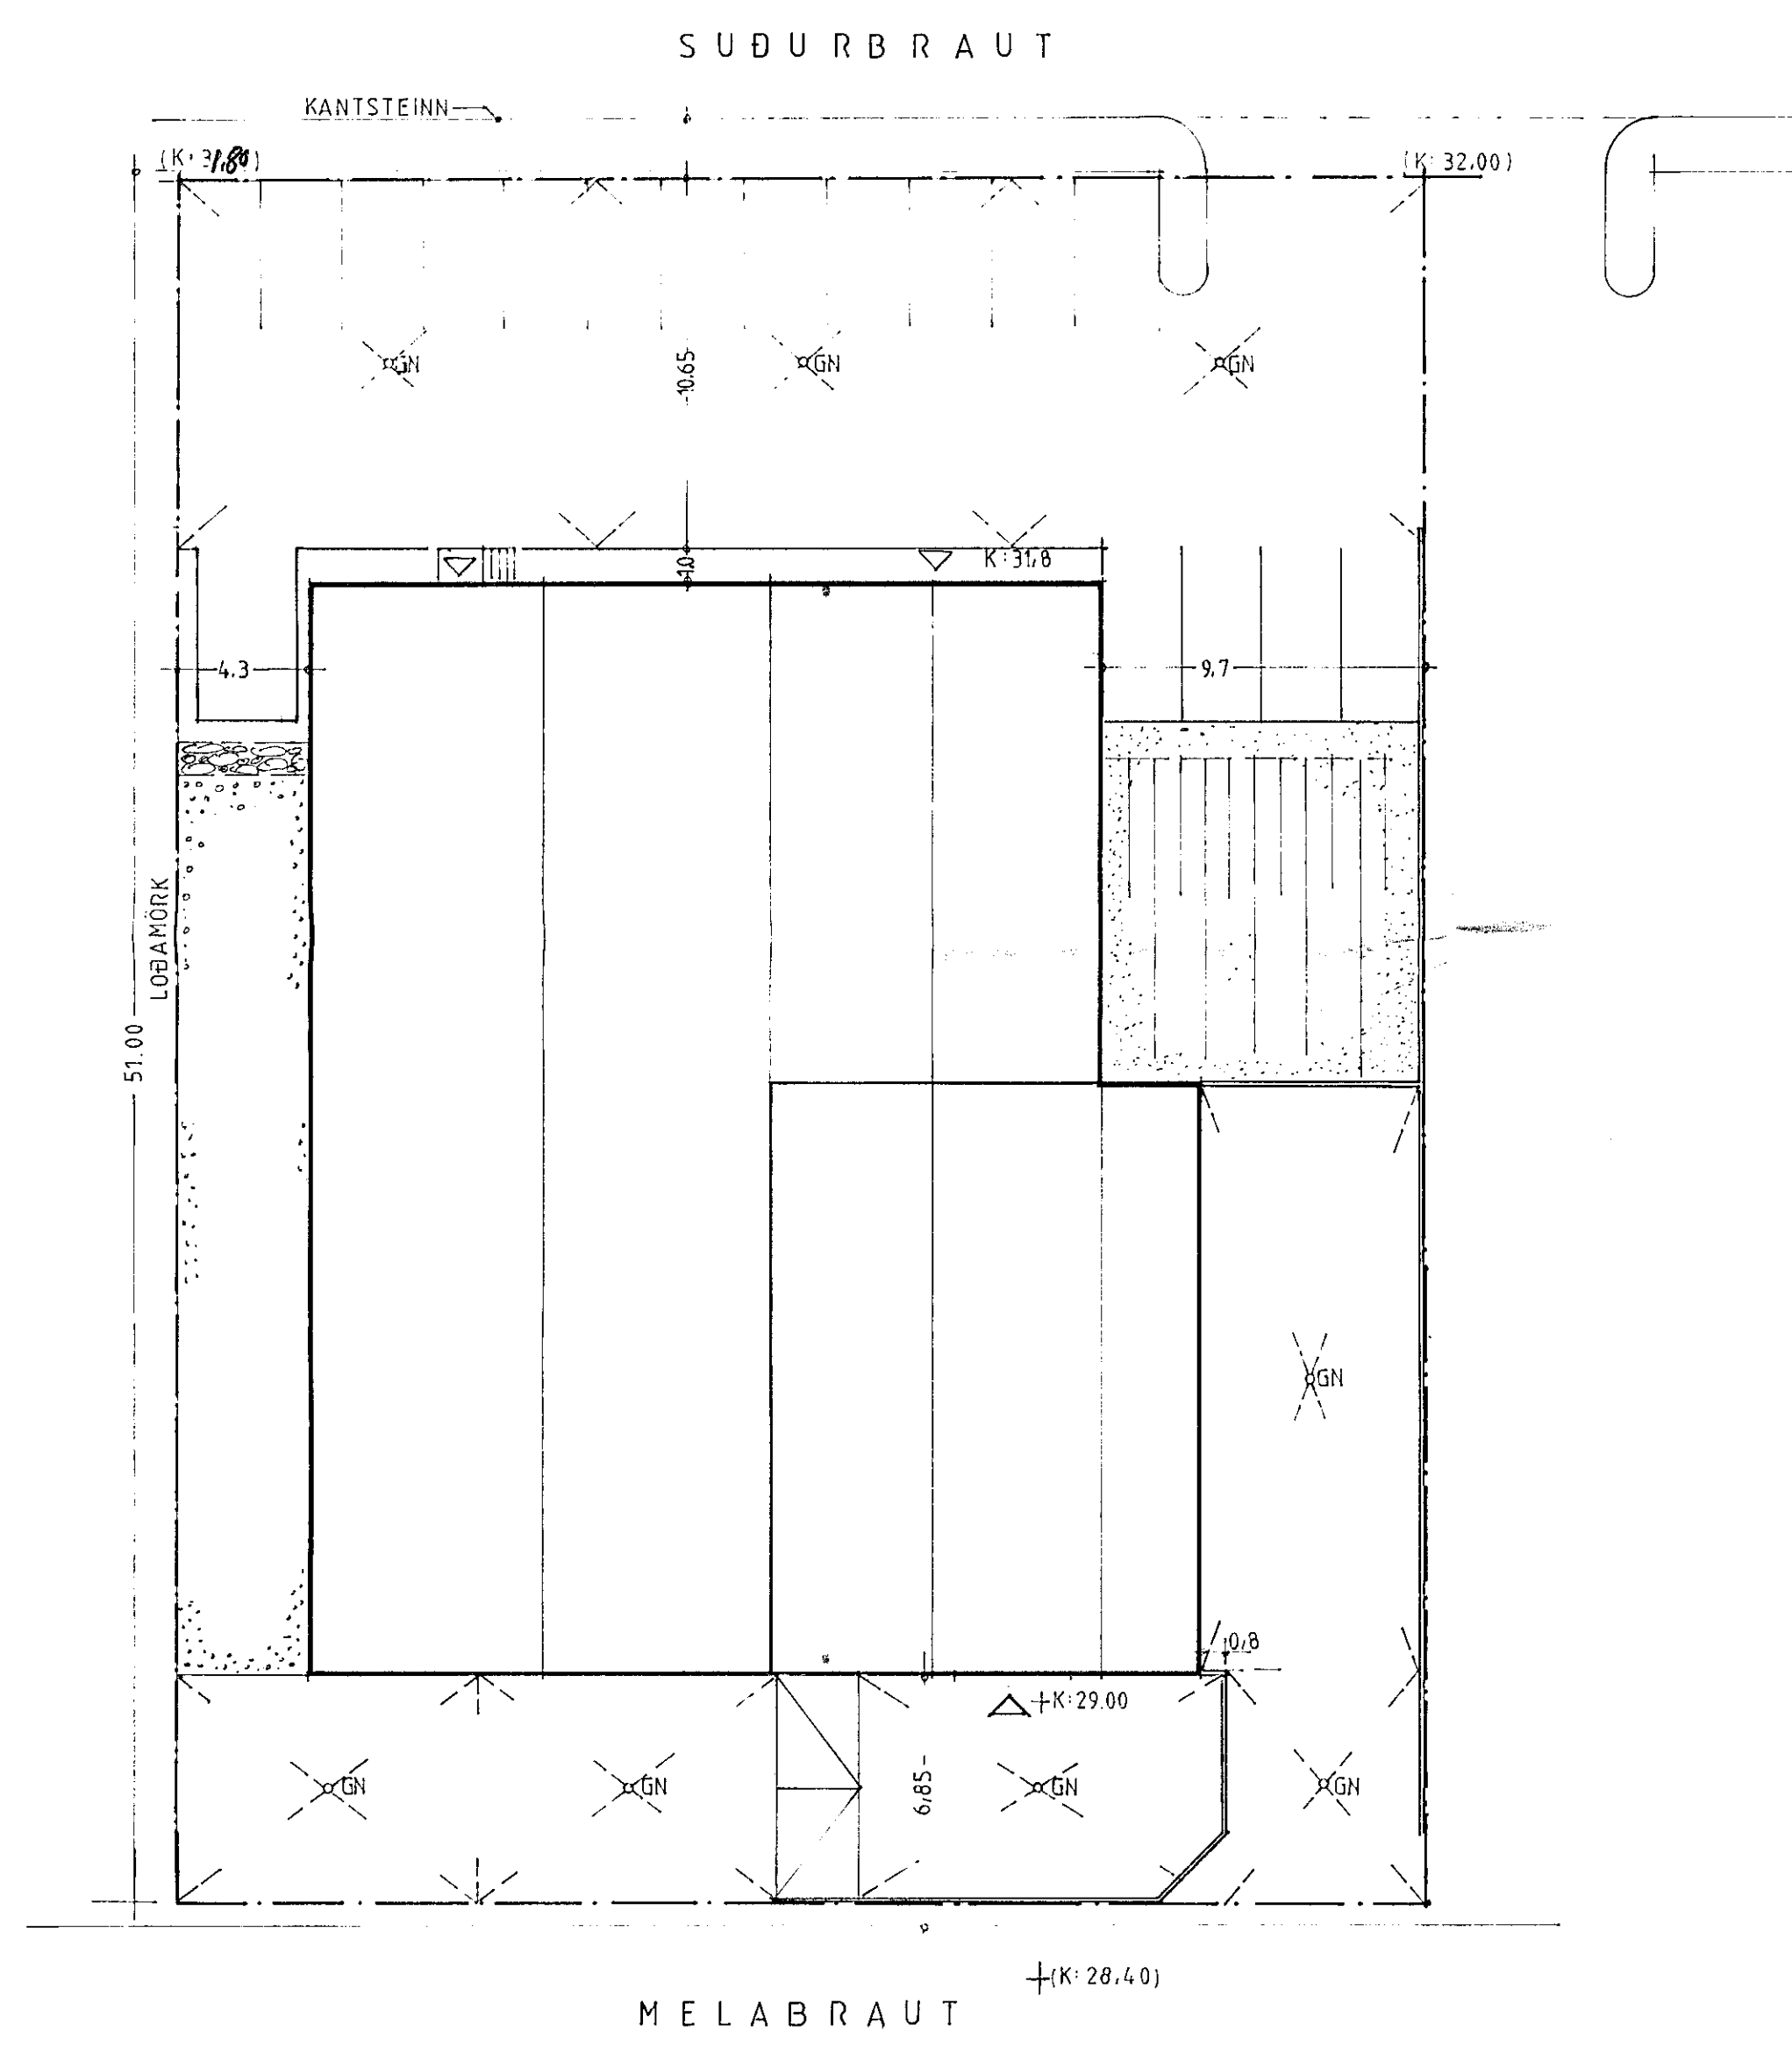

17.07.92 *Arsæll Vignisson*  
MELABRAUT 17

SKIPULAG LÖBAR 1:200

16.07.92 01

Arsæll Vignisson arkitekt  
Bæjarhrauni 2. Hf. s. 65 30 81