



Sámpykkt á fundi bygginga-  
 nefndar þ. 22.7. 1992  
 BYGGINGAFULLTÞÚINN  
 Í HAFNARFIRÐI  
*Sigurbj. Hall.*

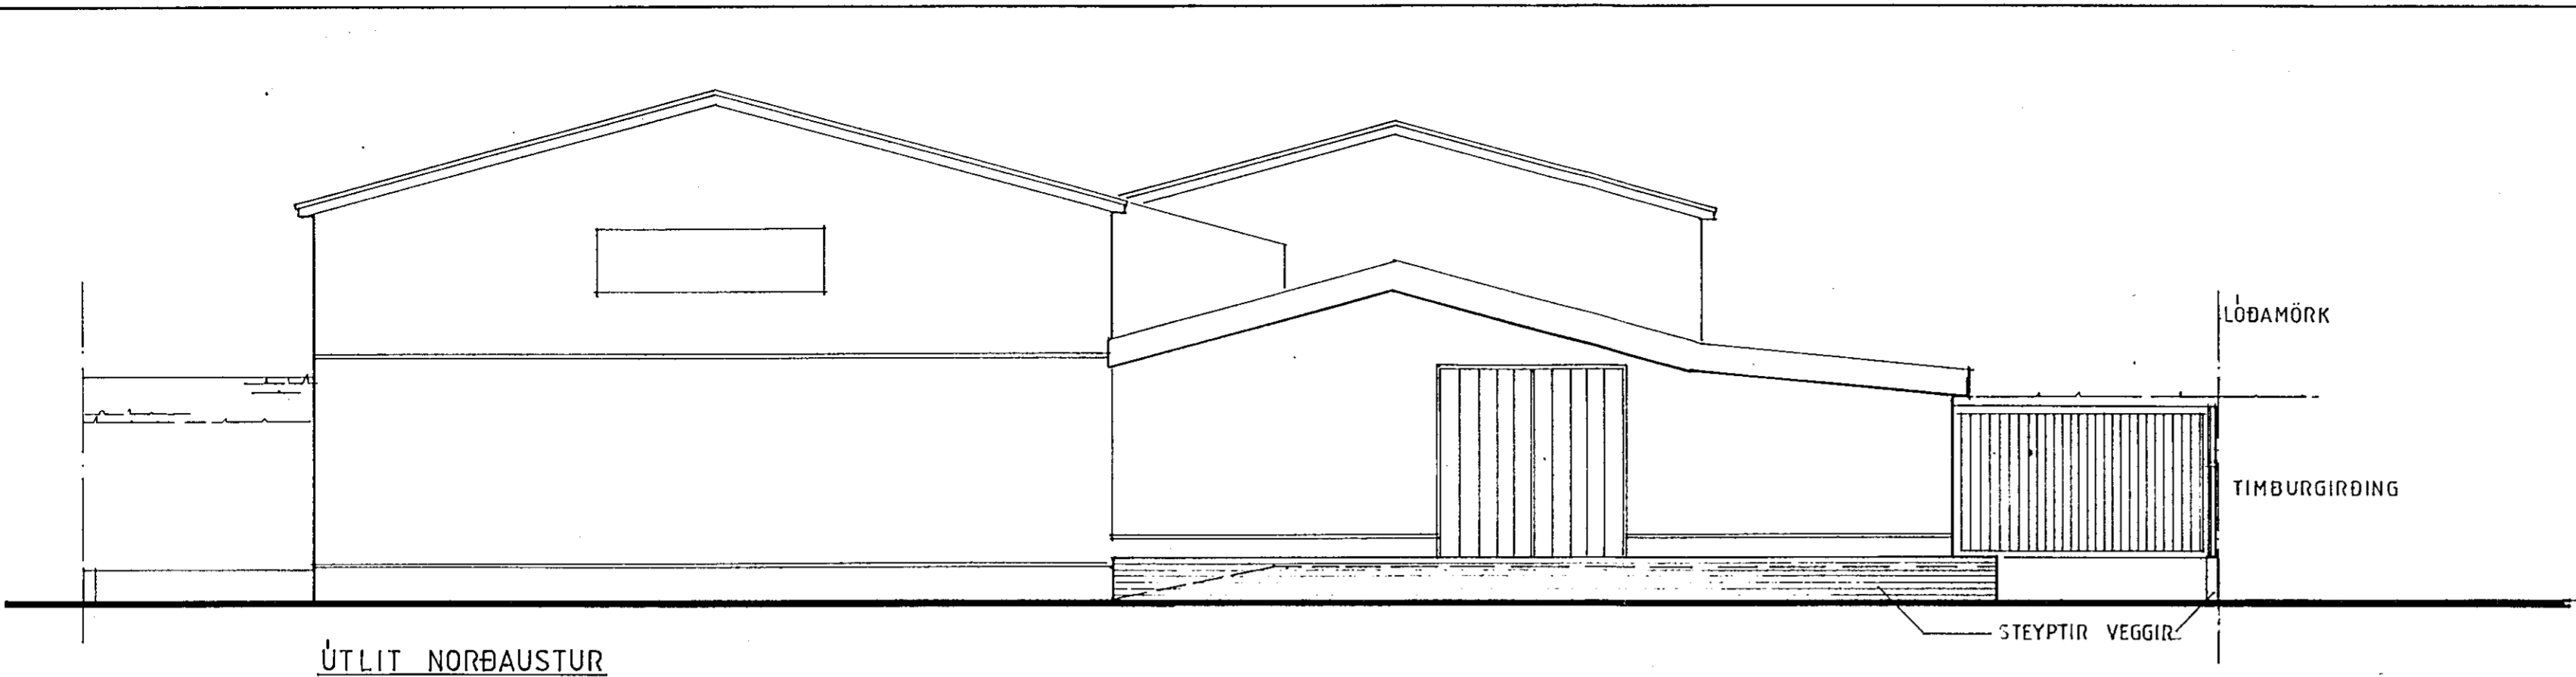


ÚTLIT NORÐAUSTUR

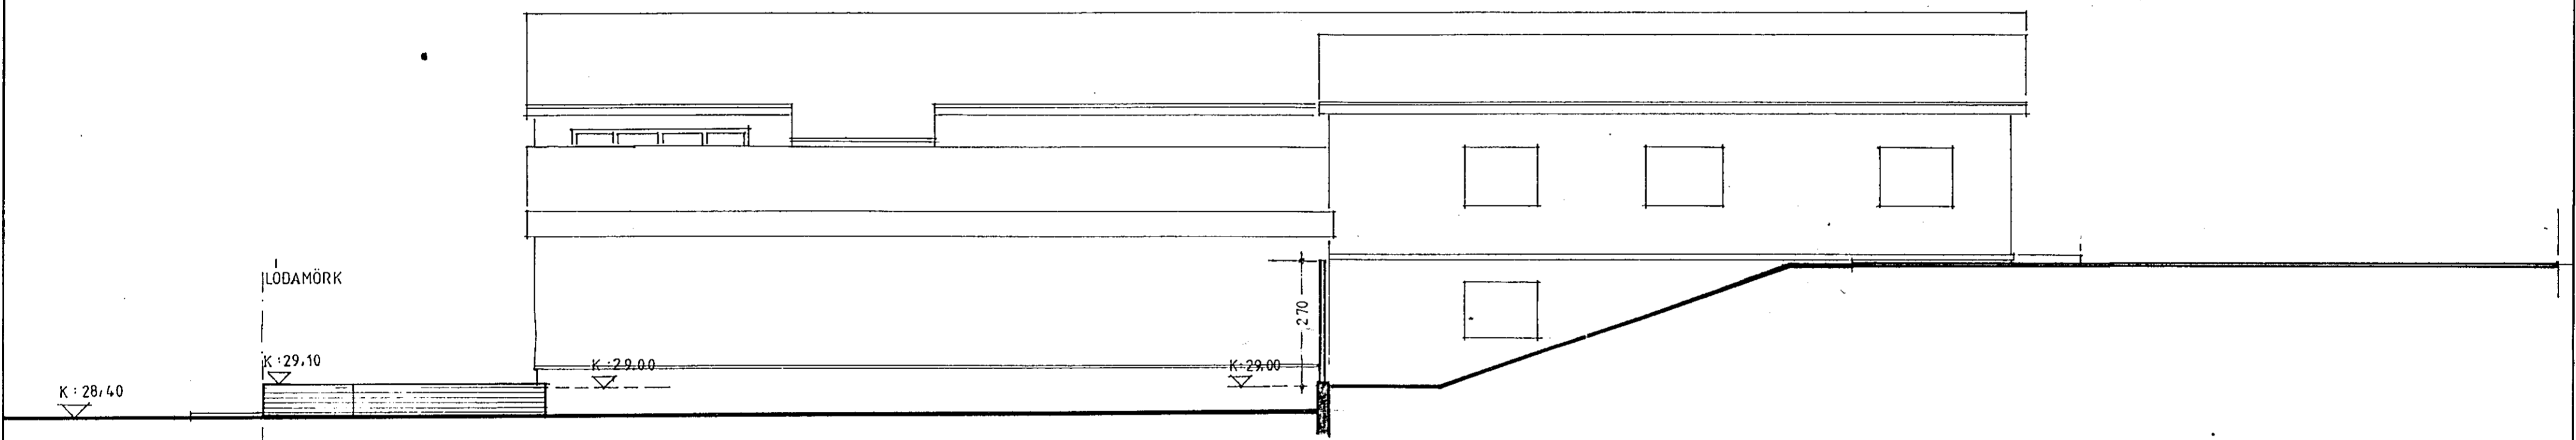

SNEIÐING

MELABRAUT

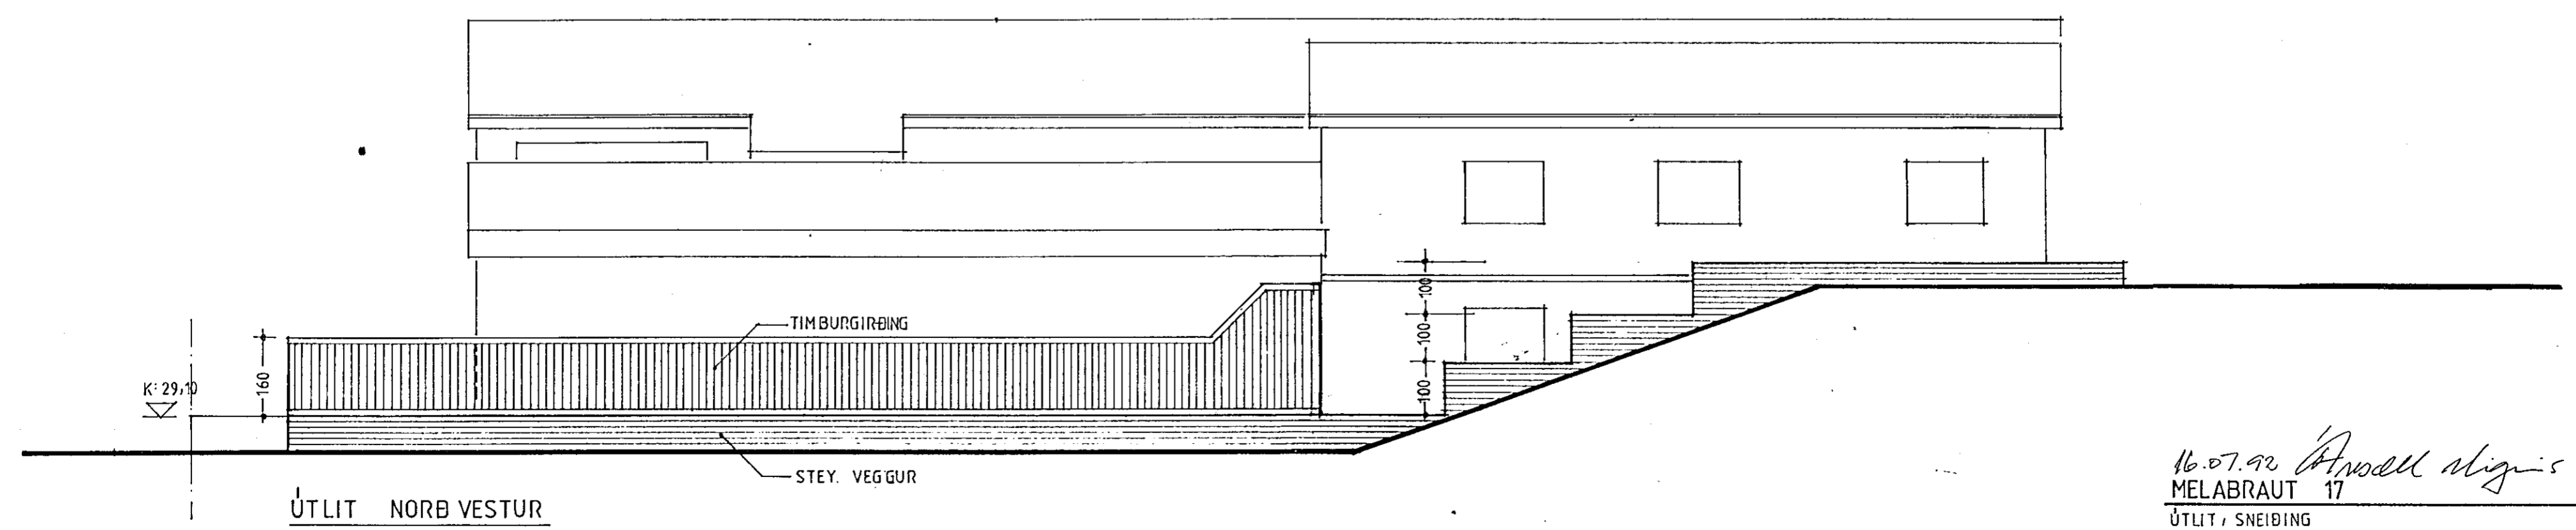

ÚTLIT NORÐ VESTUR

16.07.92 *Arsæll Vignisson*  
 MELABRAUT 17