




Samþykkt á fundi bygginga-
nefndar þ. 24.6.1992
BYGGINGAVALTFRÖNN
I HA...

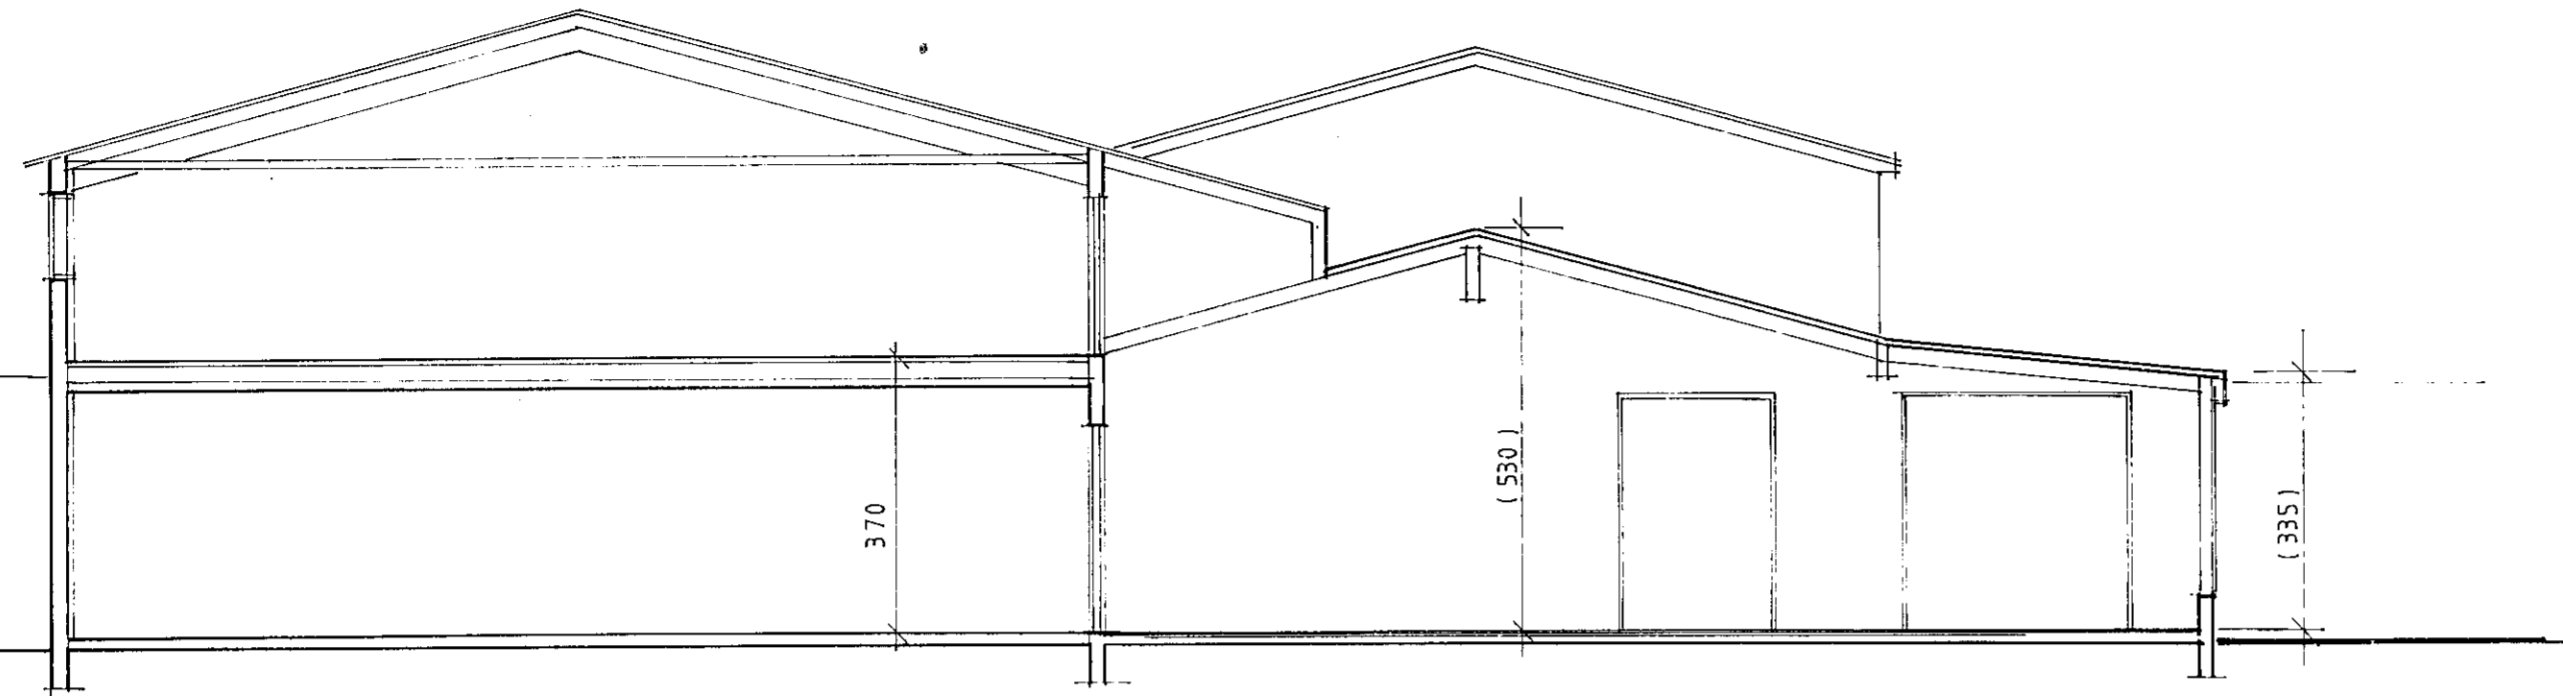

SNEIÐING

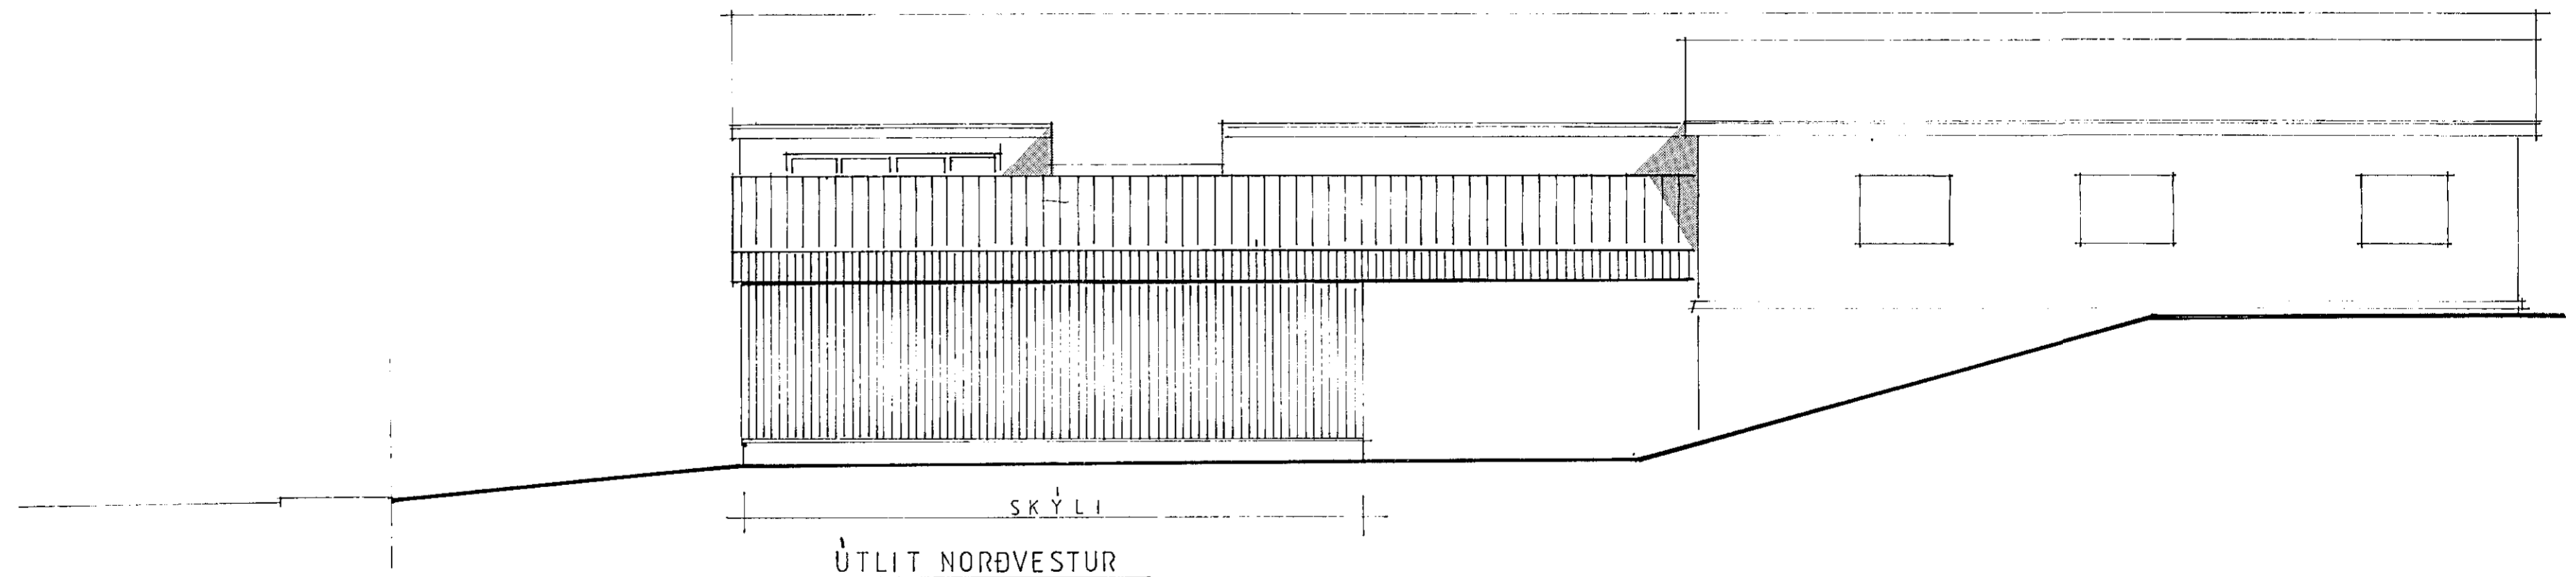

ÚTLIT NORÐVESTUR

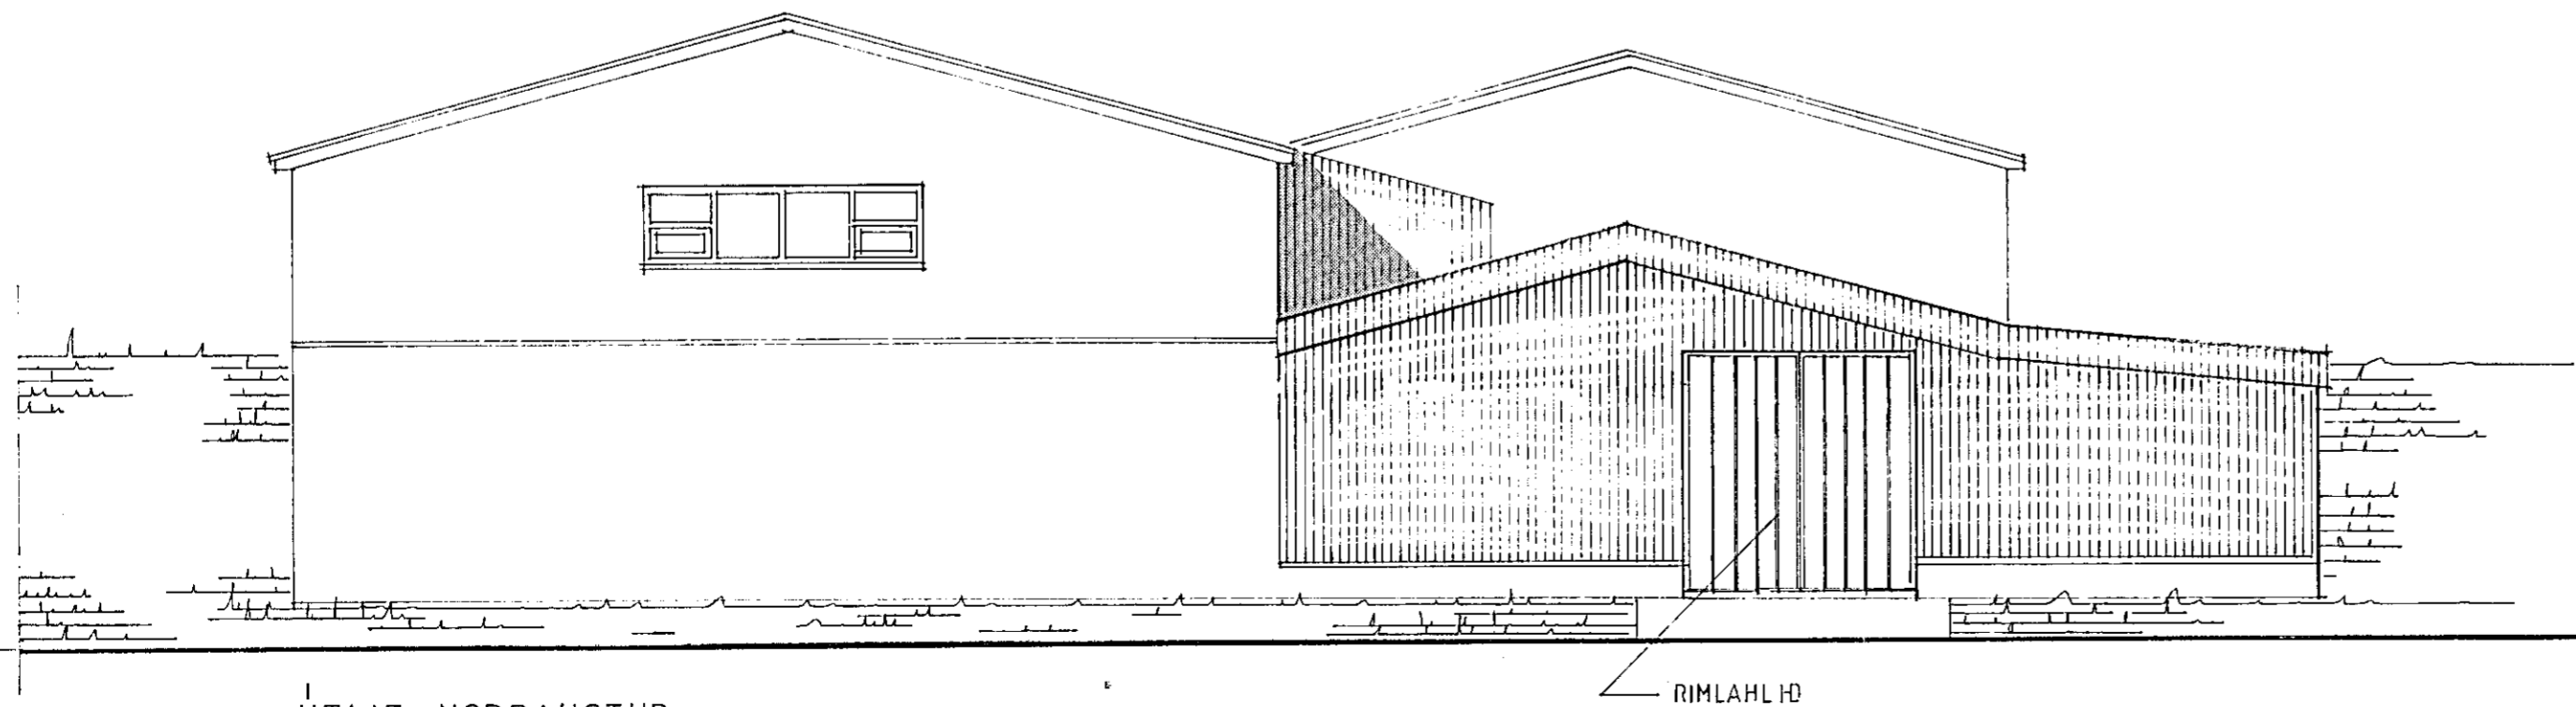

ÚTLIT NORÐAUSTUR

RIMLAHLIÐ

BREYTT 27.05.92 — N.A. HLÍÐ

MELABRAUT 17

SNEIÐING, ÚTLIT

1:100

04.06.91

02

Ársæll Vignisson
Reykjavíkurvegi 60

arkitekt
s. 65 30 81

27.05.92 Ársæll Vignisson