



Samþykkt á fundi bygginga-  
nefndar þ. 18.8.1993.  
BYGGINGAFULLTRÚINN  
Í HAFNARFIRÐI  
*Sigurður Halldórsson*

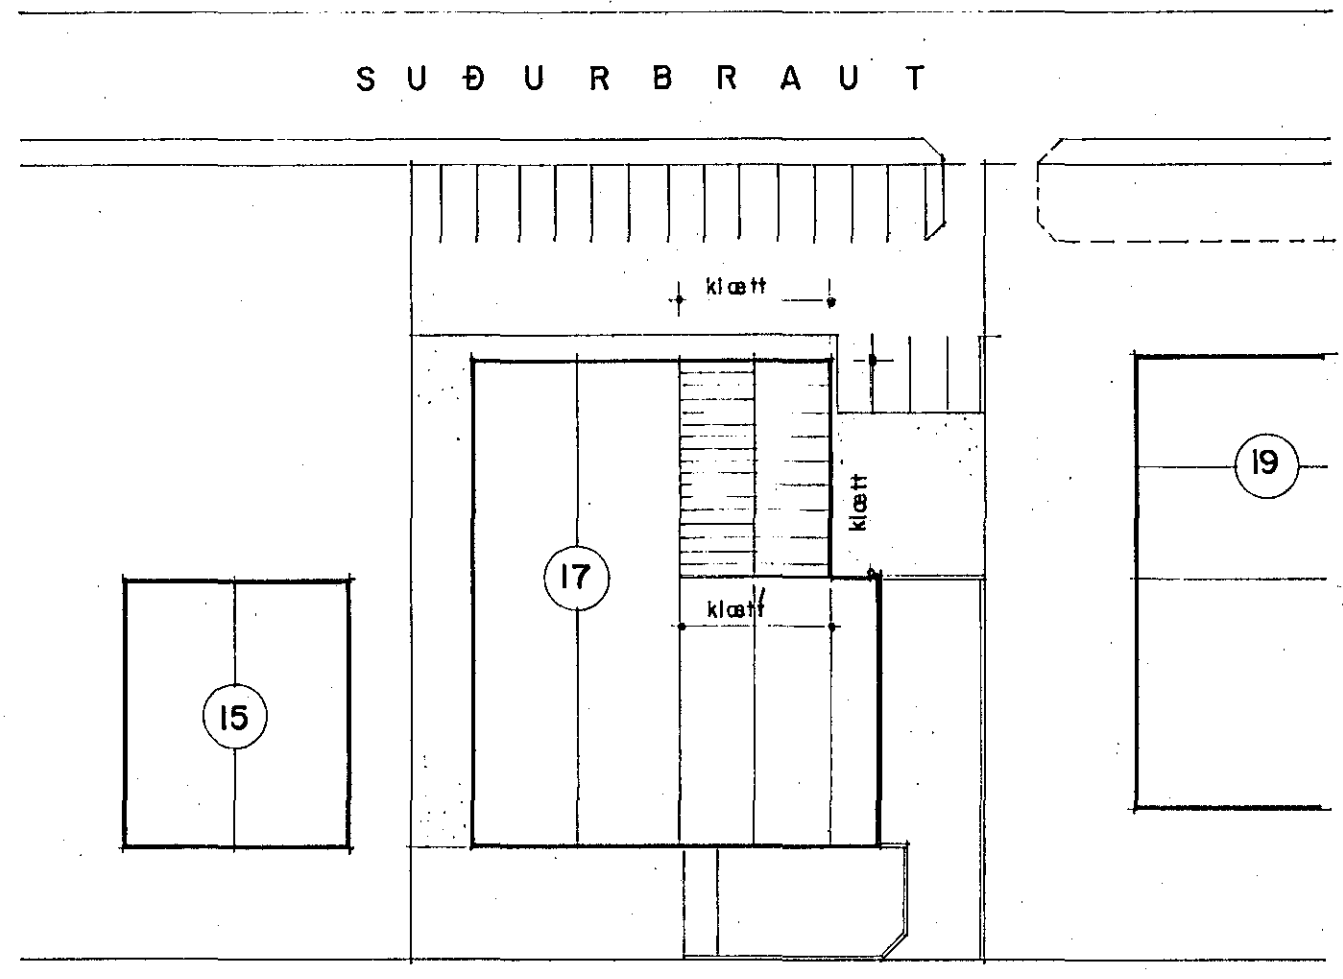


MELABRAUT


AFSTÖÐUMYND 1:500

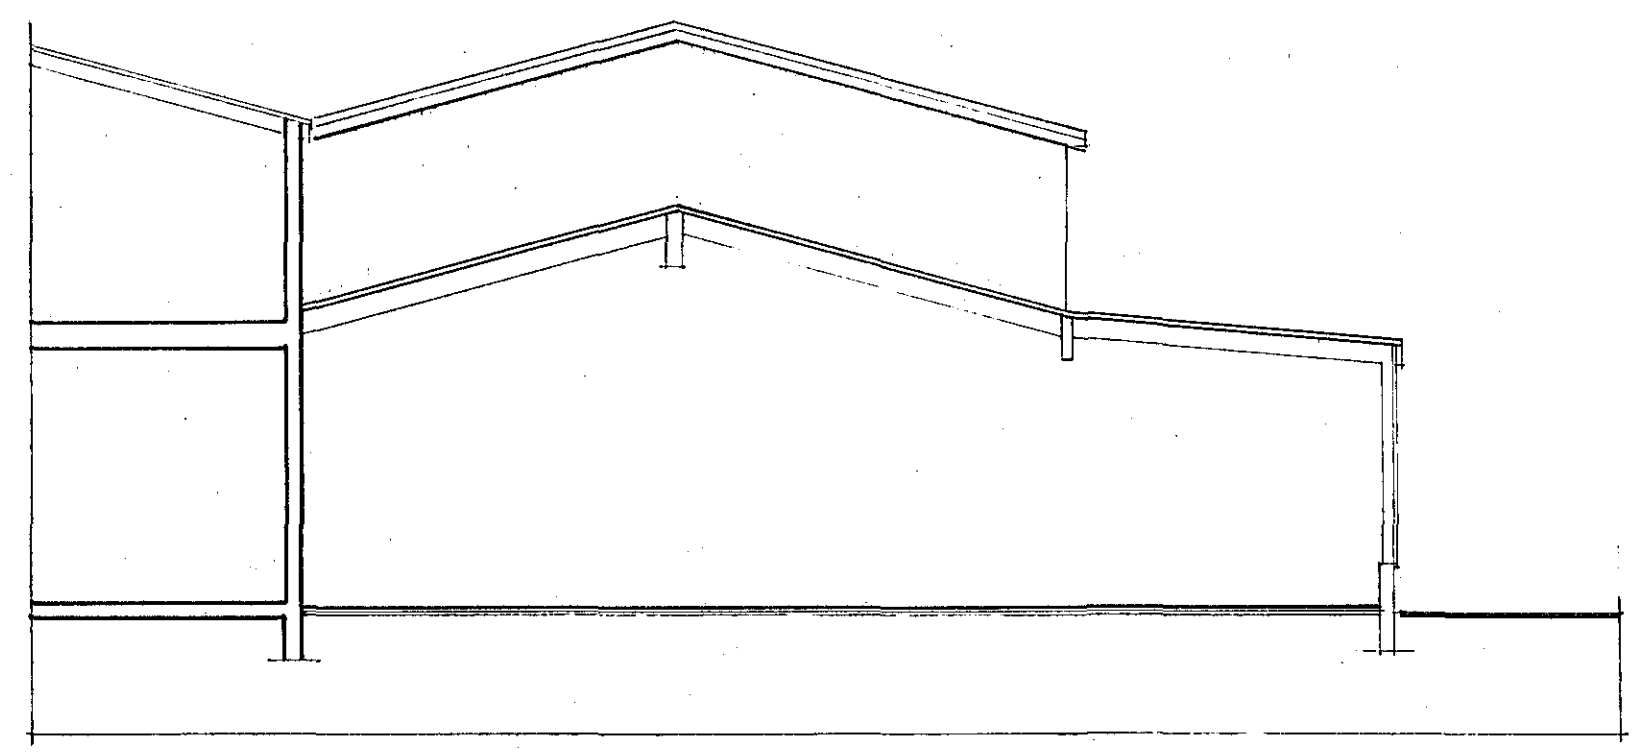

ÚTLIT NORÐ-VESTUR 1:100

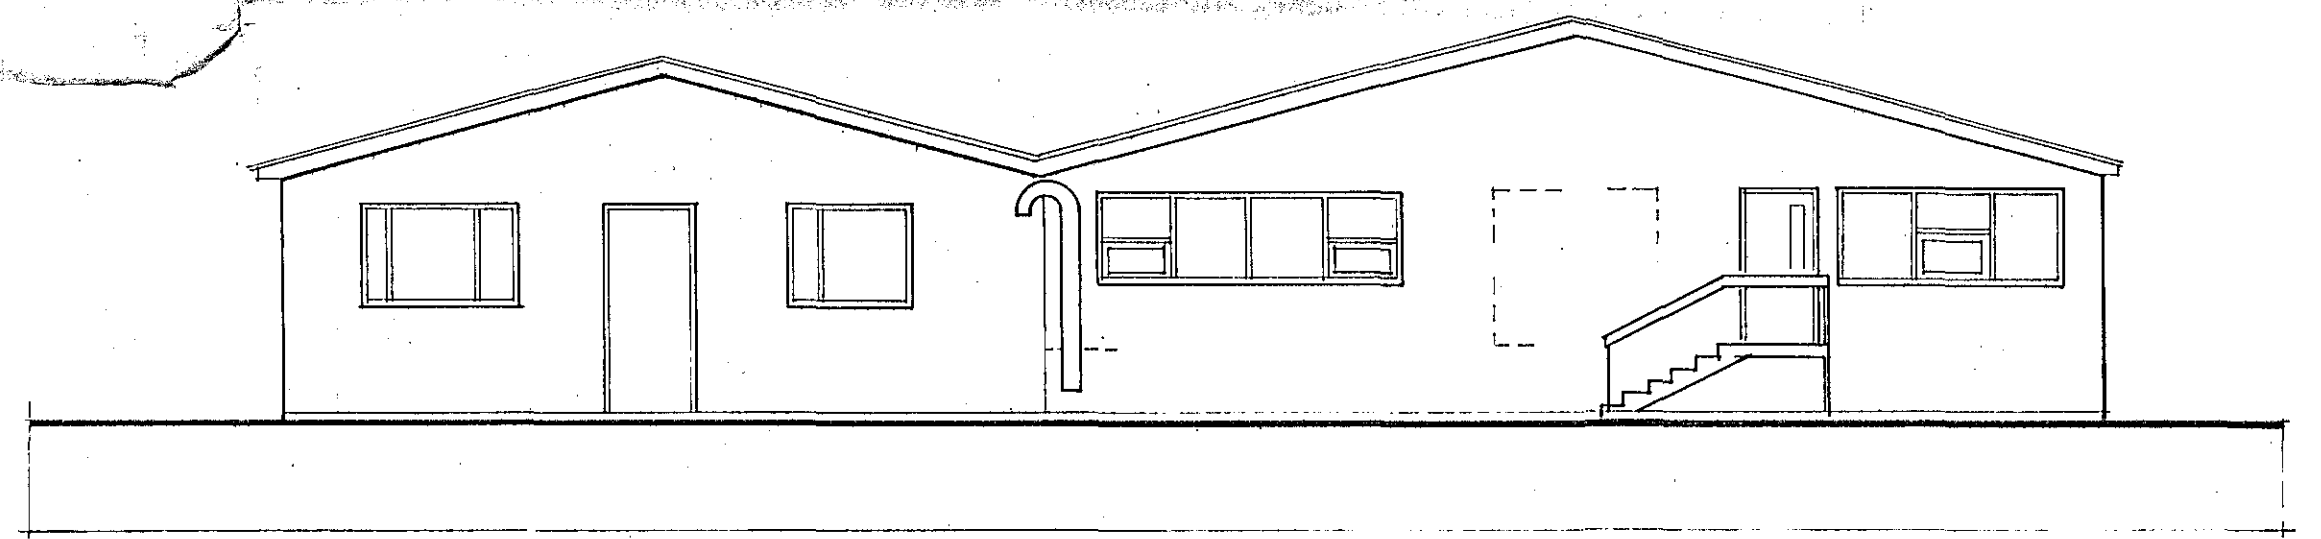

ÚTLIT SUÐ-AUSTUR 1:100

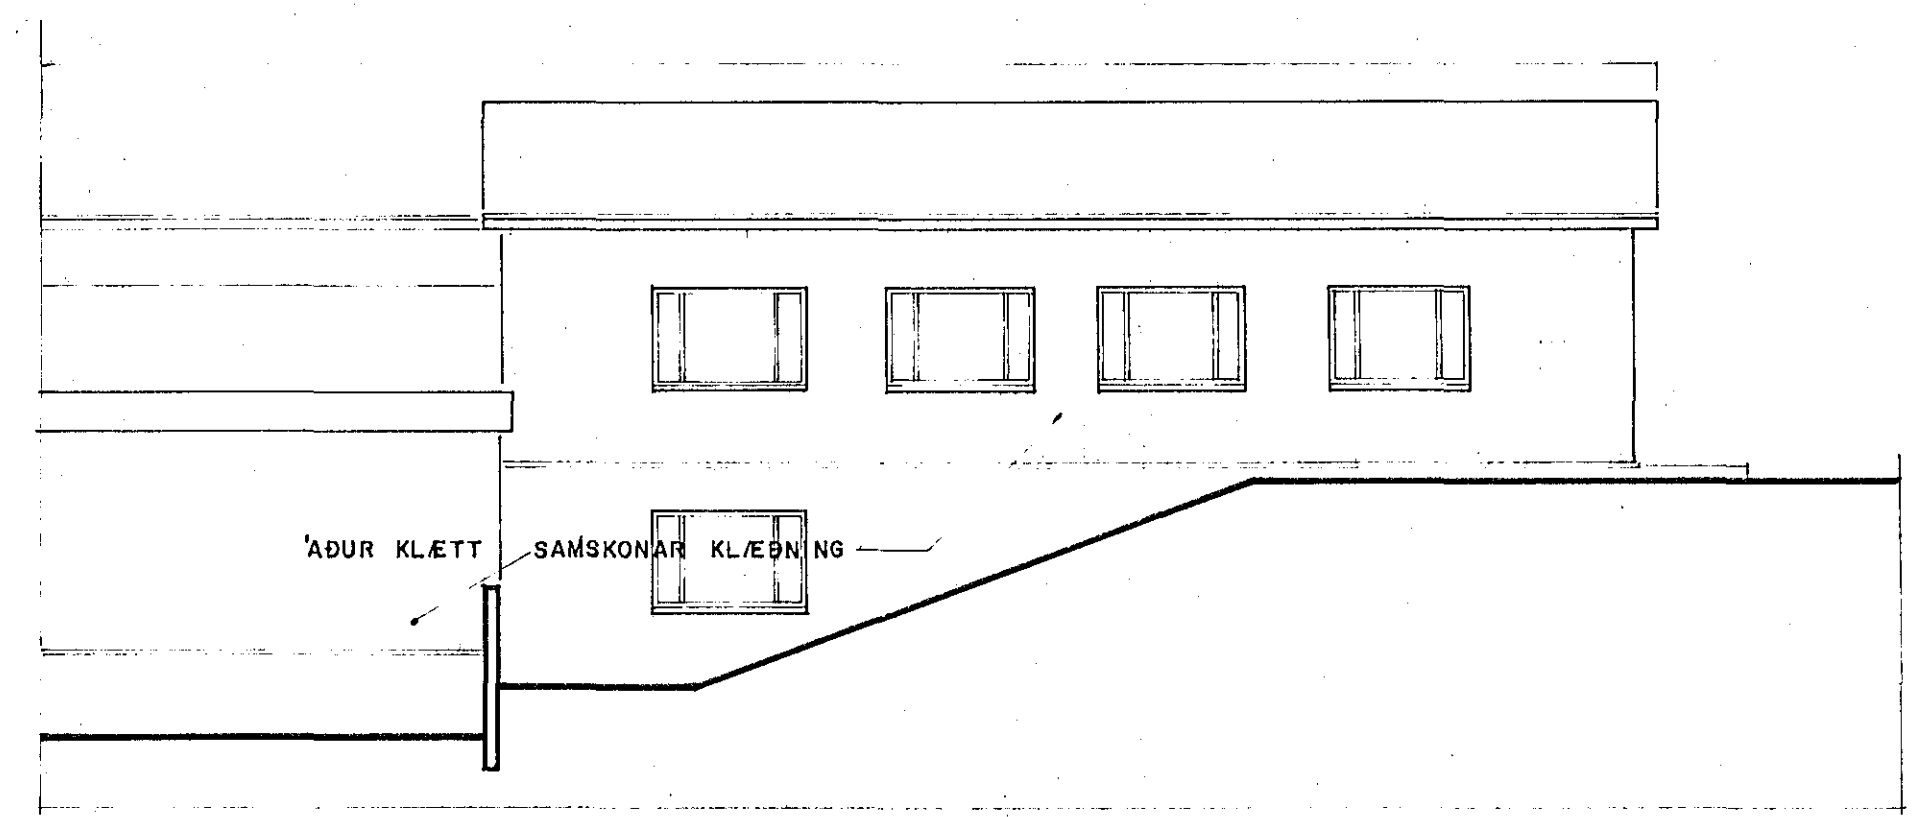

ÚTLIT SUÐ-VESTUR

HÚSIÐ VERÐUR KLÆTT MEÐ HVÍTRI  
STÁLKLÆÐNINGU

MELABRAUT 17- HAFNARF.

AFSTÖÐUMYND, ÚTLIT 1:500/100

13.08.93

ARSÉLL VIGNISSON ARKITEKT  
REYKJAVÍKURVEGI 60, HAFN. s. 65 30 81

13.08.93 *Arnell Vigniss.*