



Samþykkt á fundi bygginga-
nefndar þ. 18. 8. 1993.

BYGGINGAFULLTRÚINN
Í HAFNARFIRÐI


Sigurðir Halldór

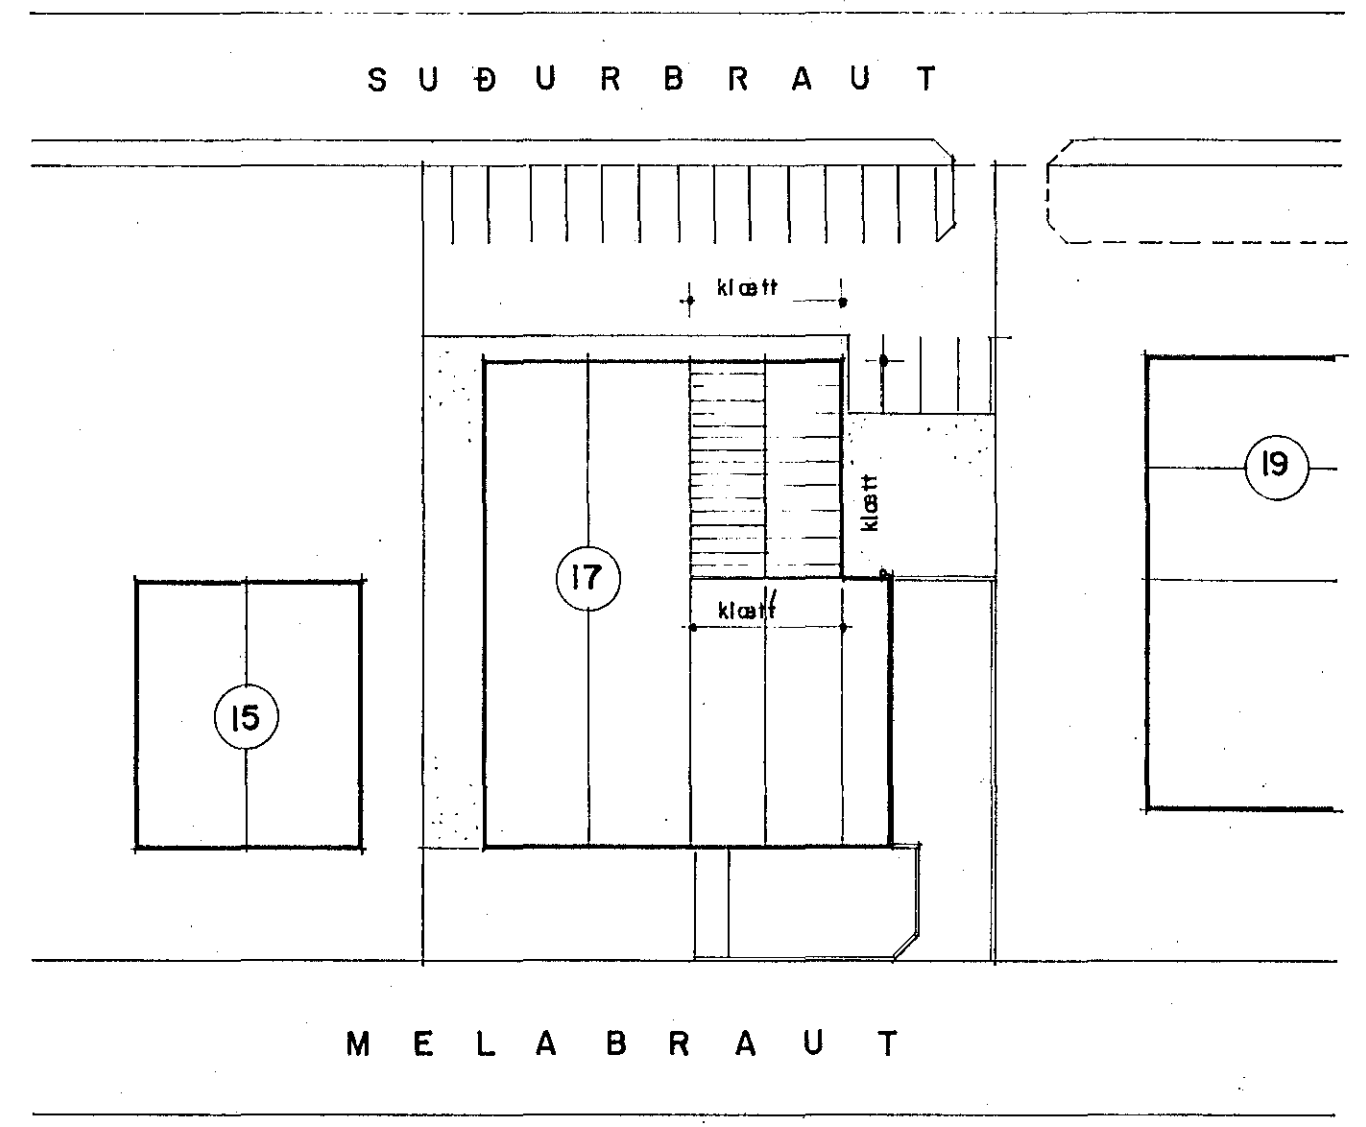


AFSTÖÐUMYND 1:500

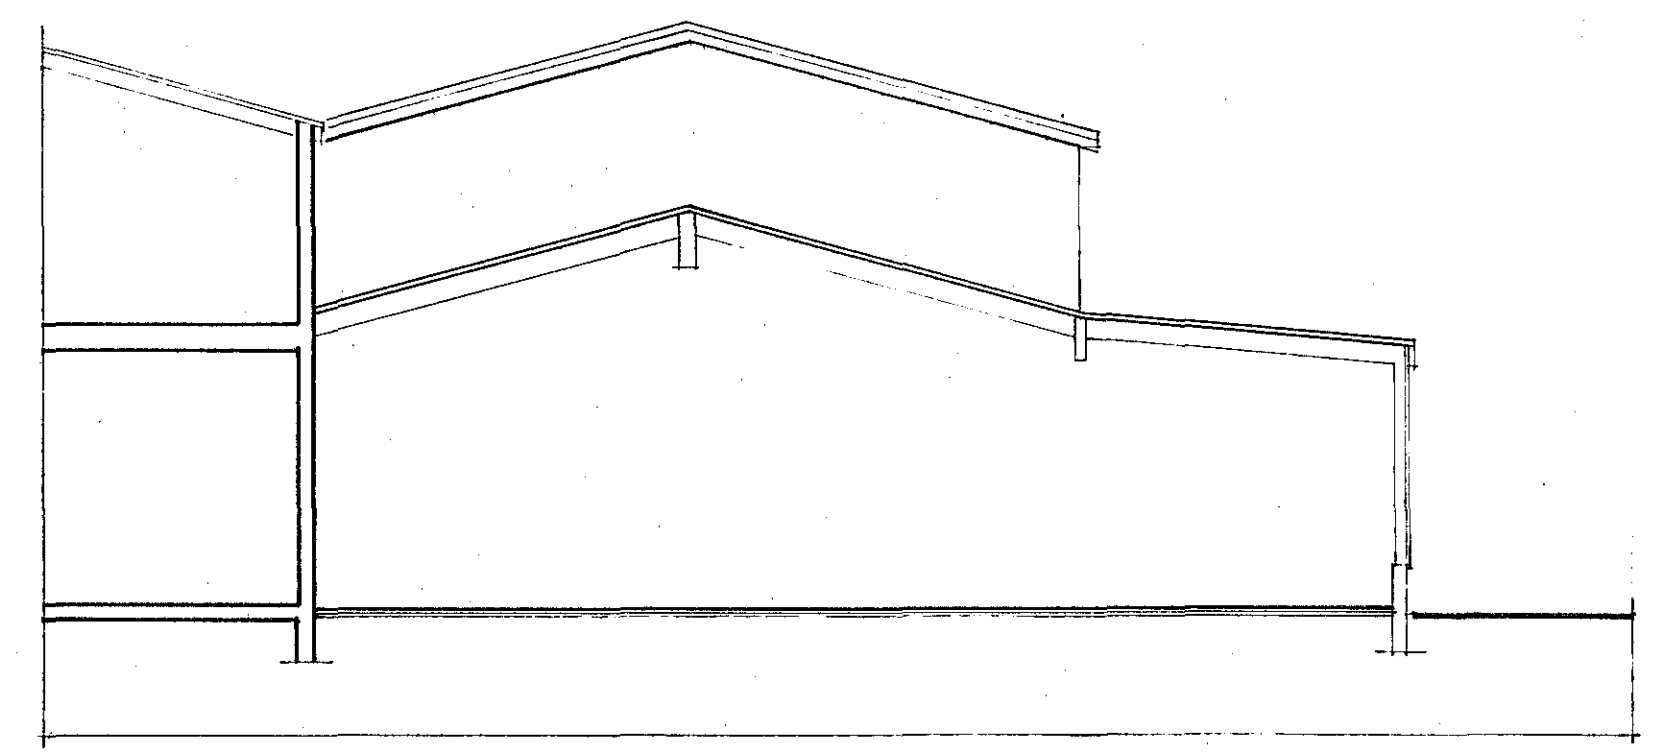

ÚTLIT NORÐ-VESTUR 1:100

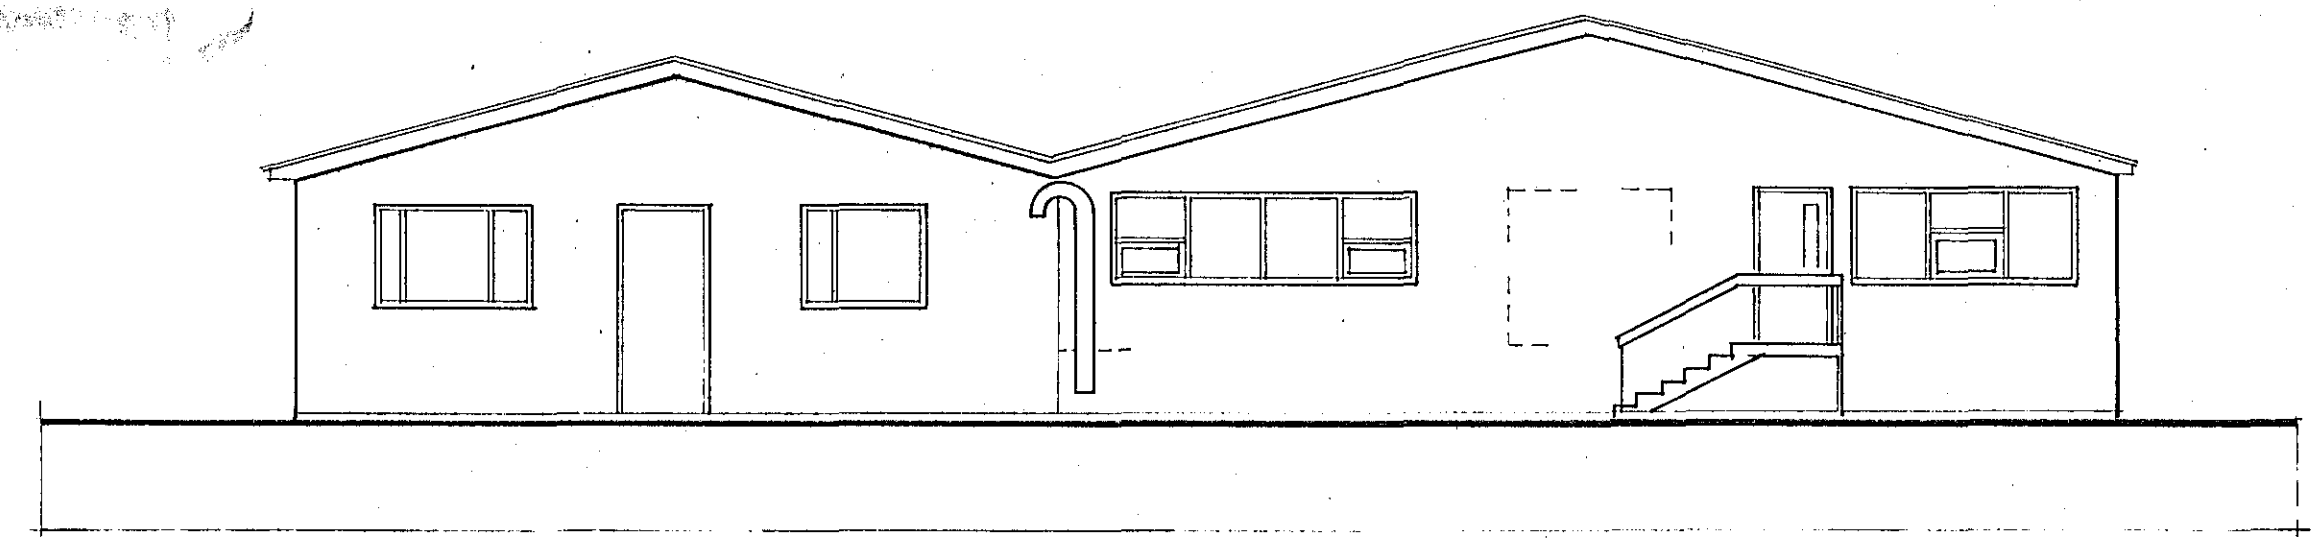

ÚTLIT SUÐ-AUSTUR 1:100

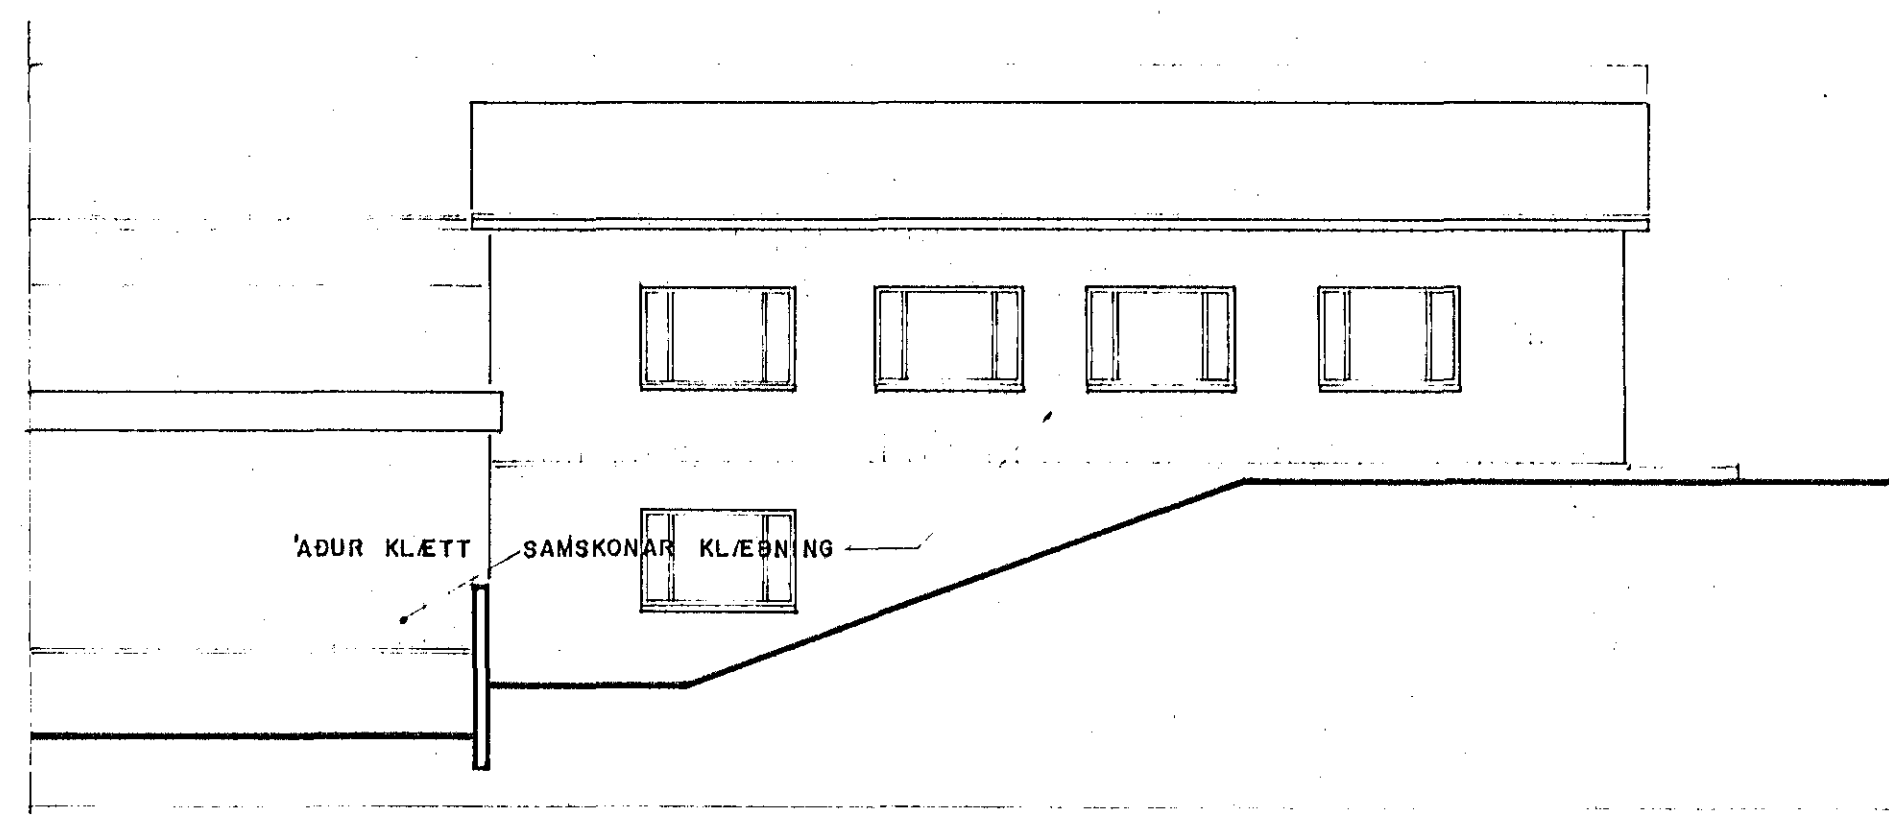

ÚTLIT SUÐ-VESTUR

HÚSIÐ VERÐUR KLÆTT MEÐ HVÍTRI
STÁLKLÆÐNINGU

MELABRAUT 17- HAFNARF.

AFSTÖÐUMYND, ÚTLIT 1:500/100

13.08.93

ARSÆLL VIGNISSON ARKITEKT
REYKJAVÍKURVEGI 60, HAFN. s. 65 30 81

13.08.93 *Arnell Vignis.*