




Samþykkt á fundi bygginga-
nefndar þ. 12.6. 1991
BYGGINGAUFULLTRÚNING
Í HA. HAFSÞINGI

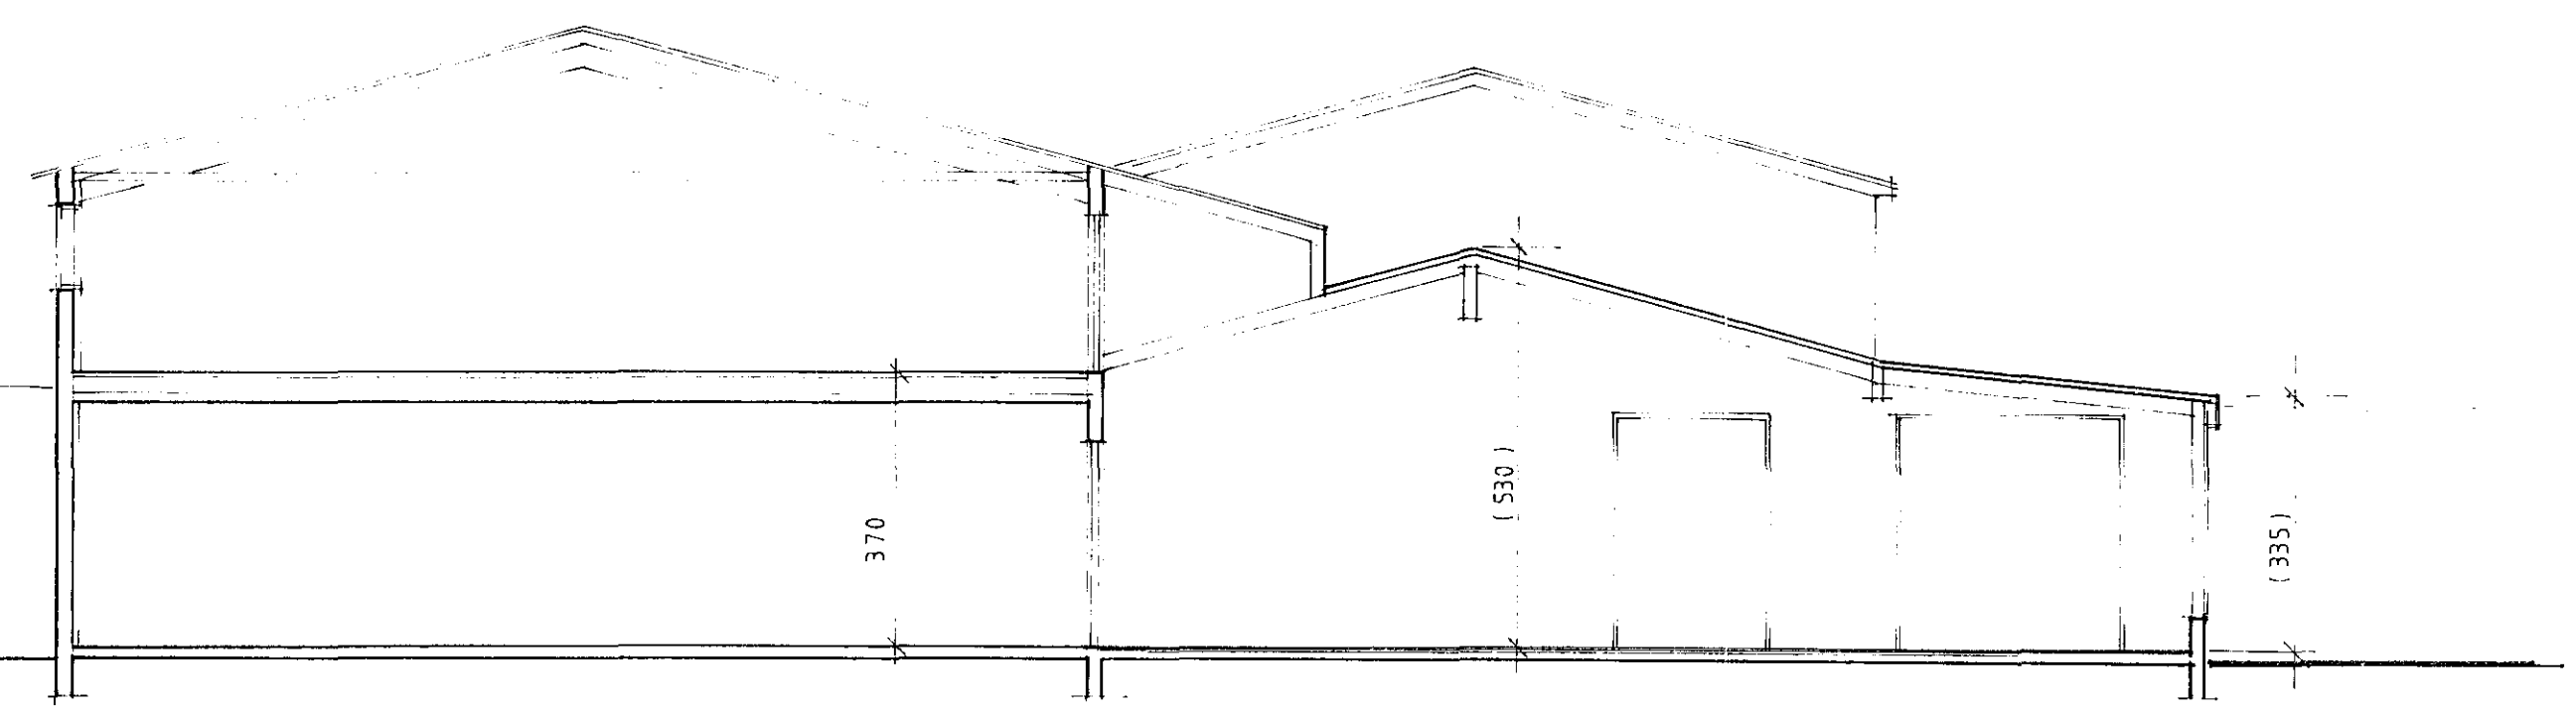

SNEIÐING

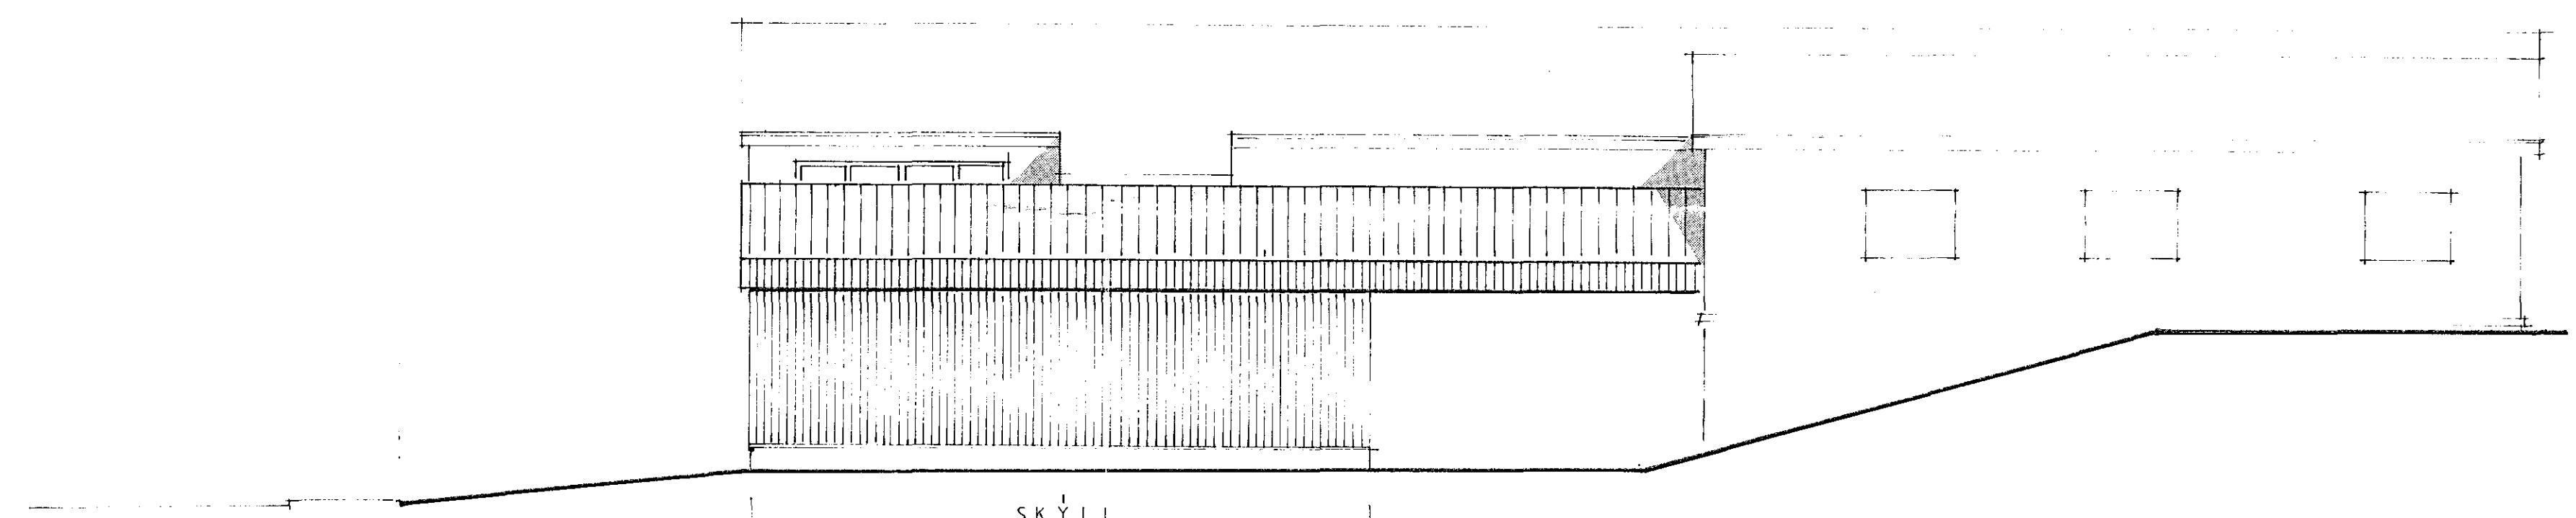

SKÝLI
ÚTLIT NORÐVESTUR

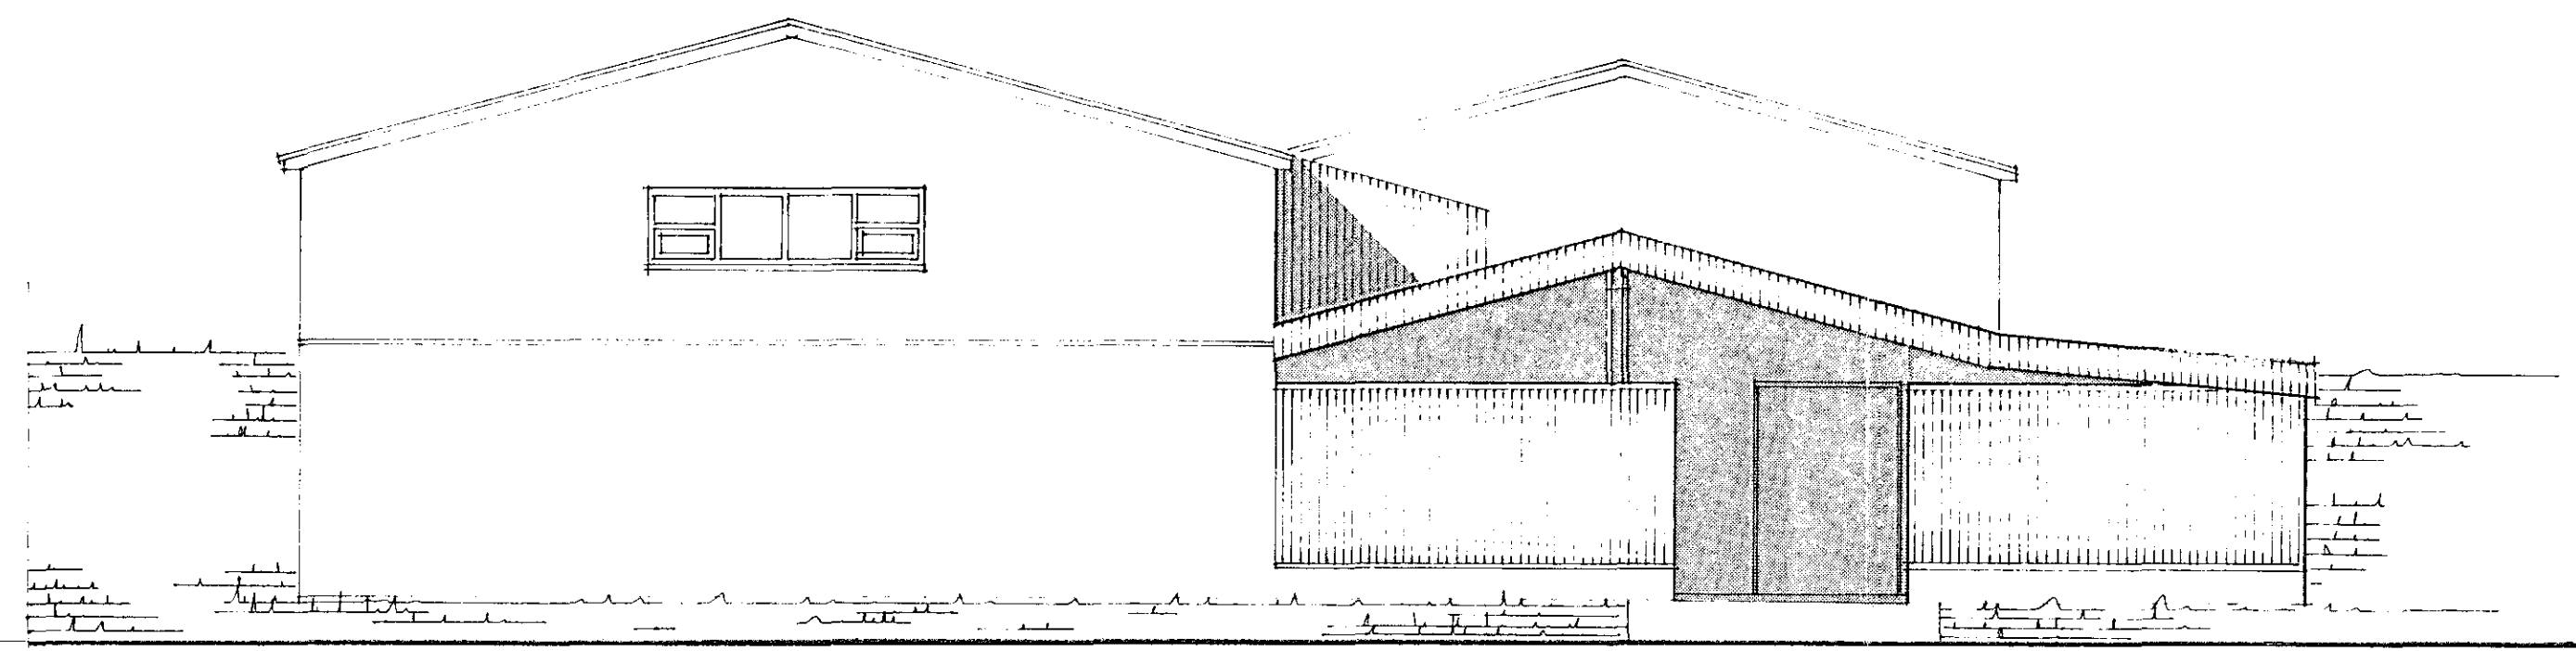

ÚTLIT NORÐAUSTUR

MELABRAUT 17
SNEIÐING, ÚTLIT

1:100

04.06.91
Arsæll Vignisson
Reykjavíkurvegi 60

02
arkitekt
s. 65 30 81

Arsæll Vignisson