
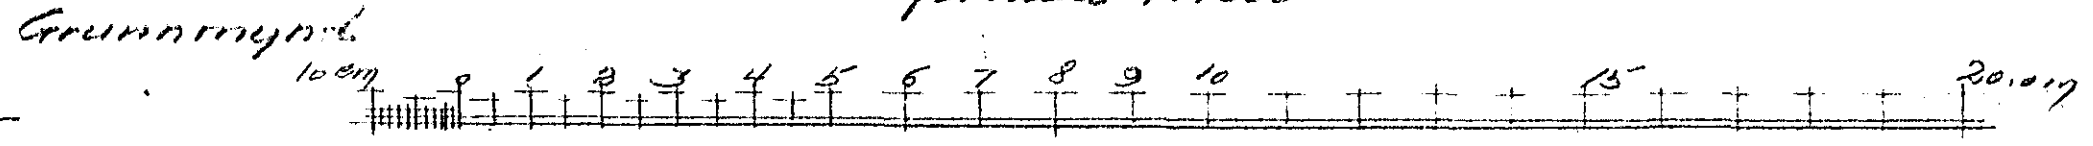
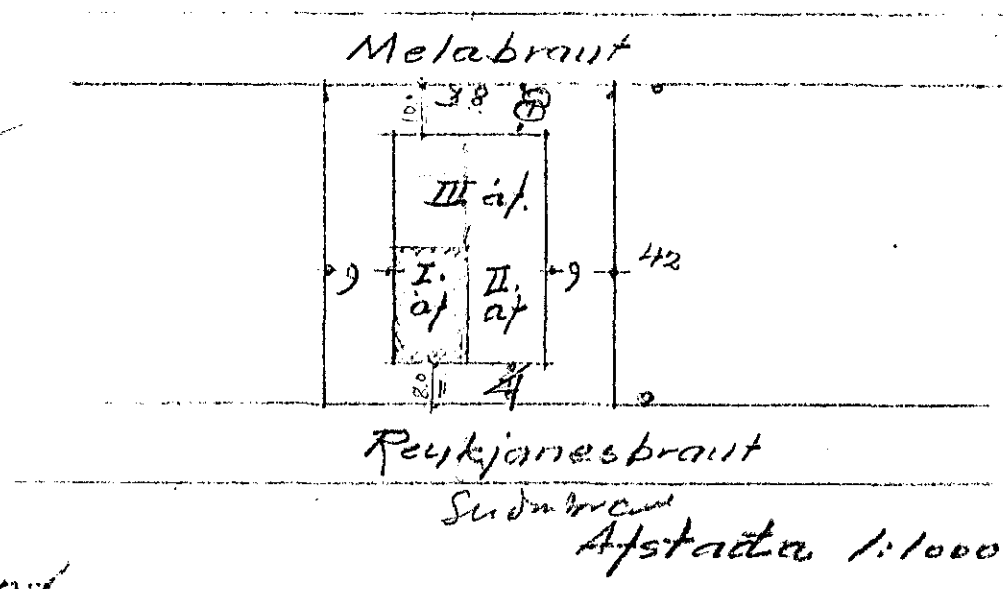
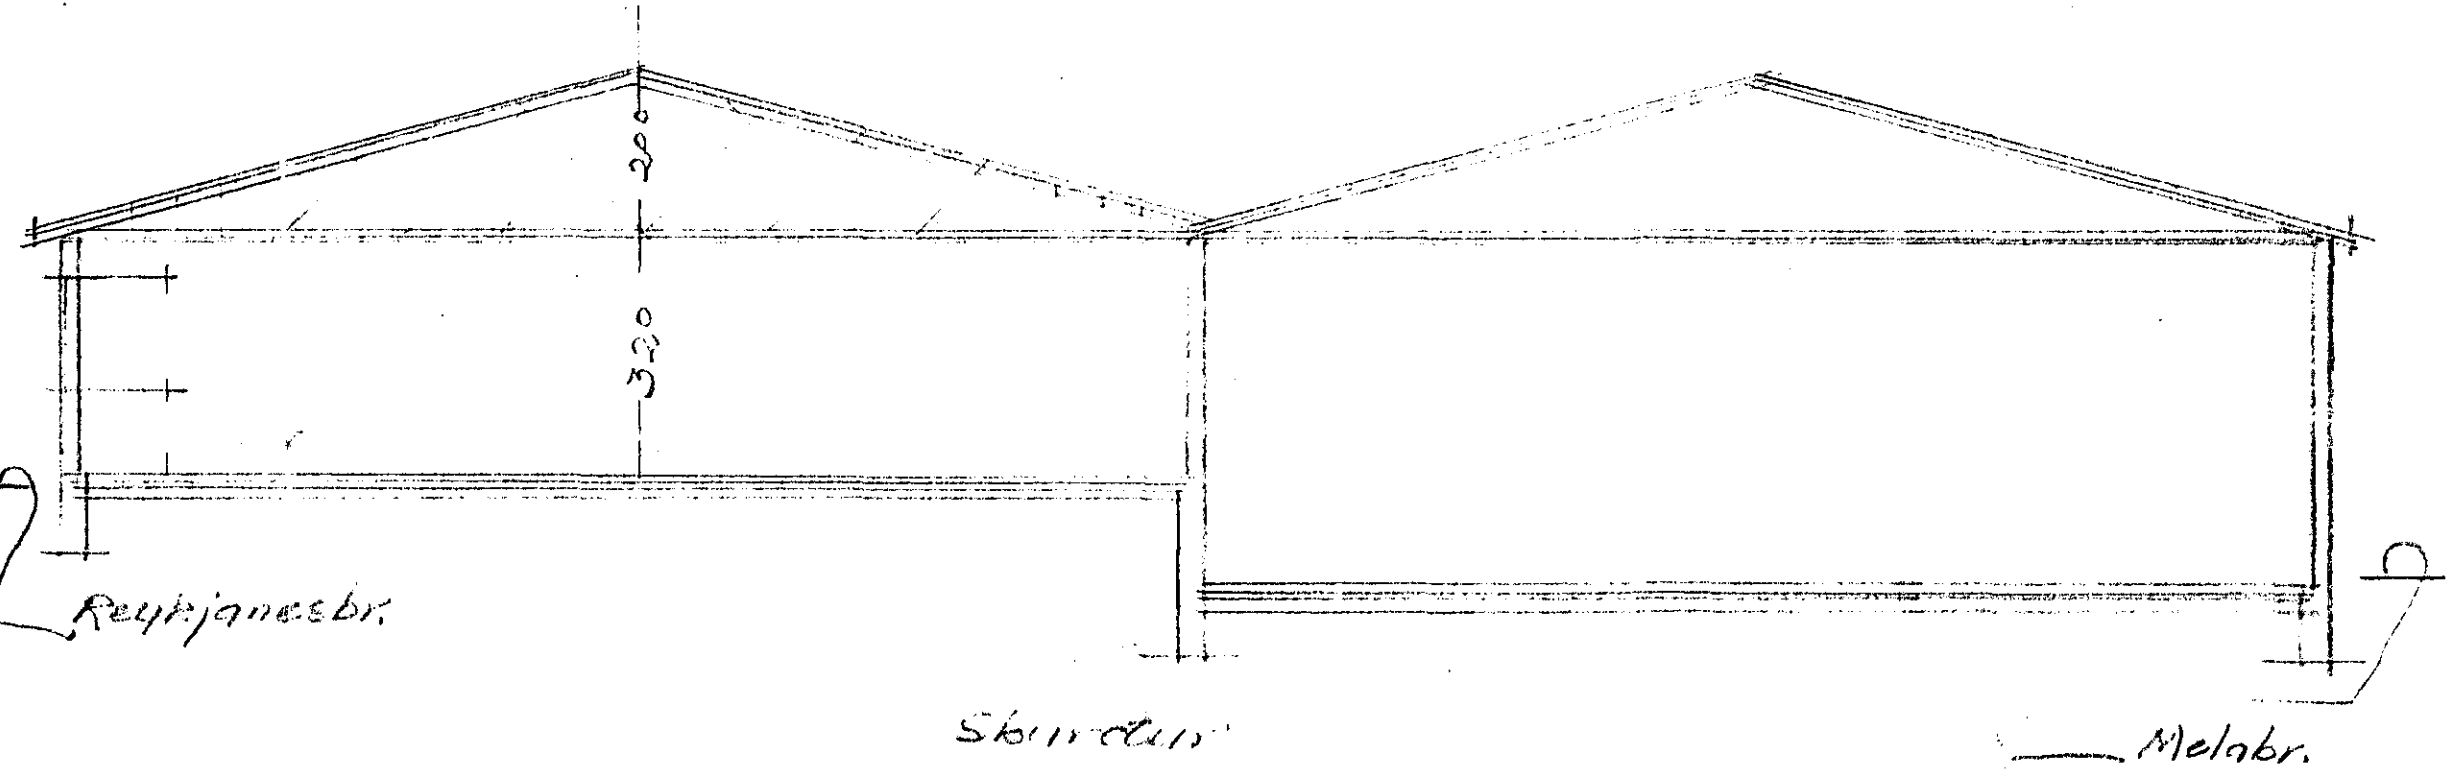


Iðnadarhúsið Guðna Guðmundss. við Melabraut, Hafnarf. 1:100 = Blað 1.

Útgefið á fundi byggingar-
ráðs í p. 2/6 1964
BYGGINGAFULLTRÚINN
Í HAFNARFIRDI

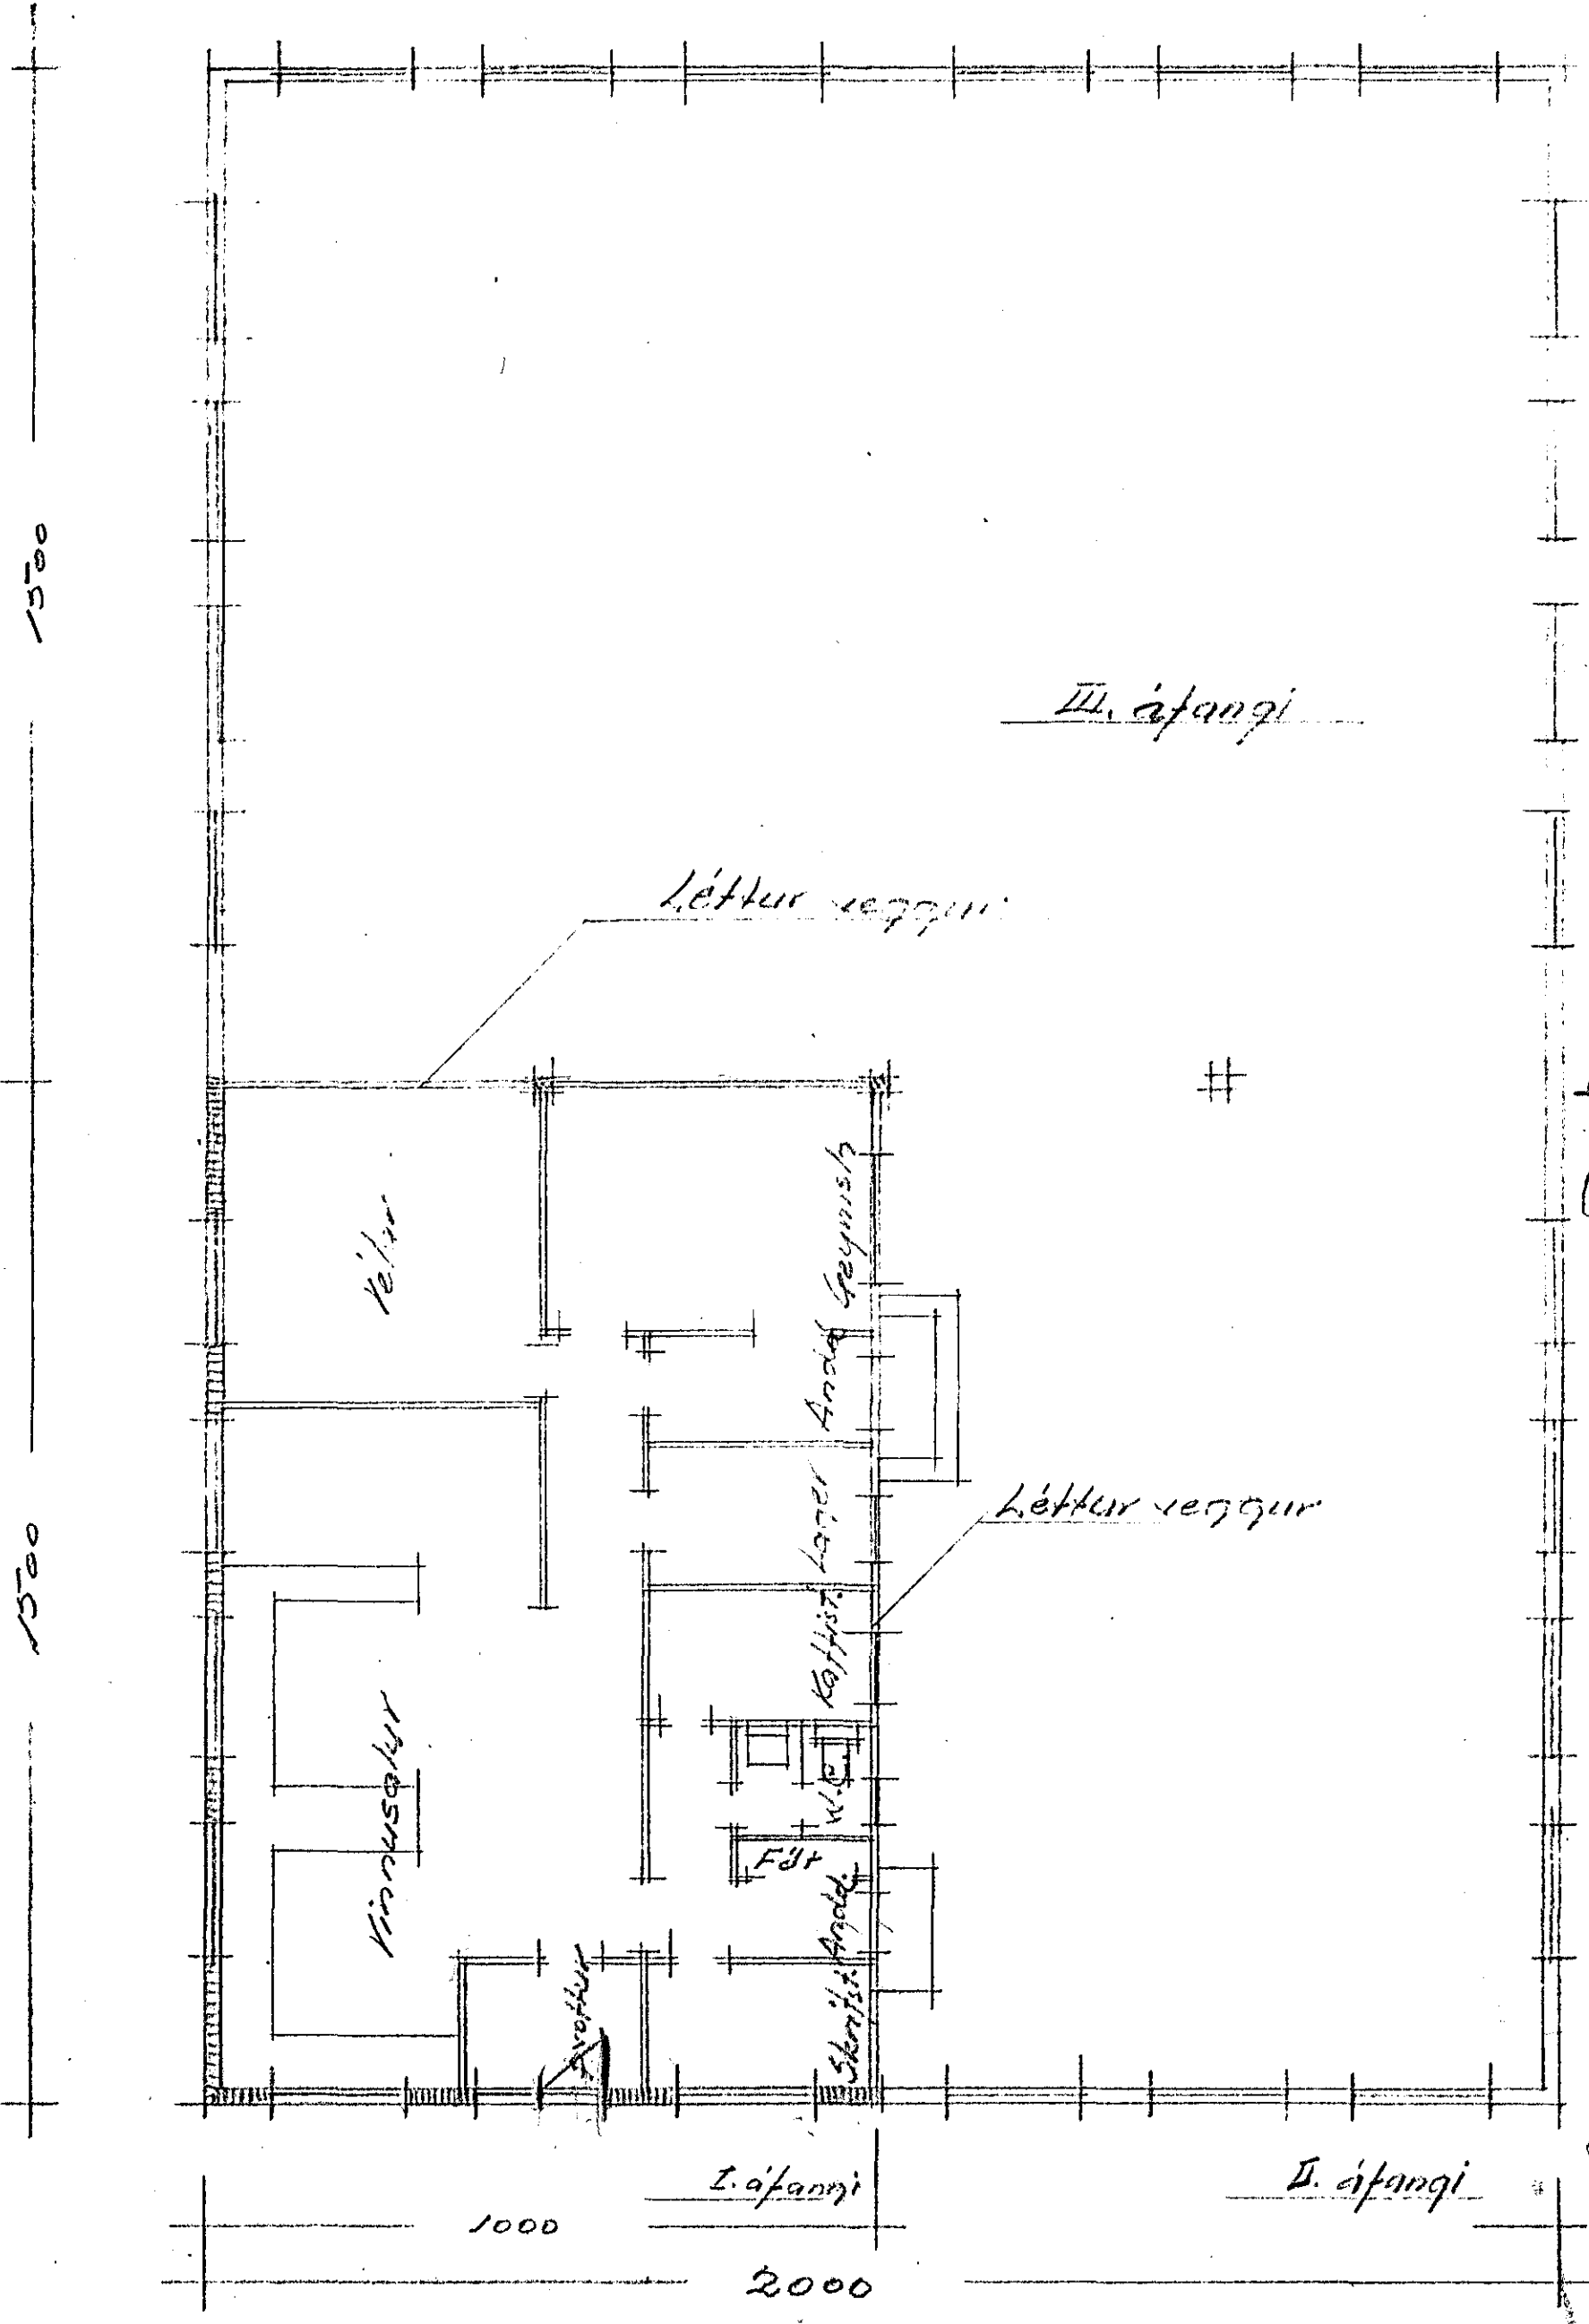

Hafnarf. í júní 1964
Bj. Guðmundsson