
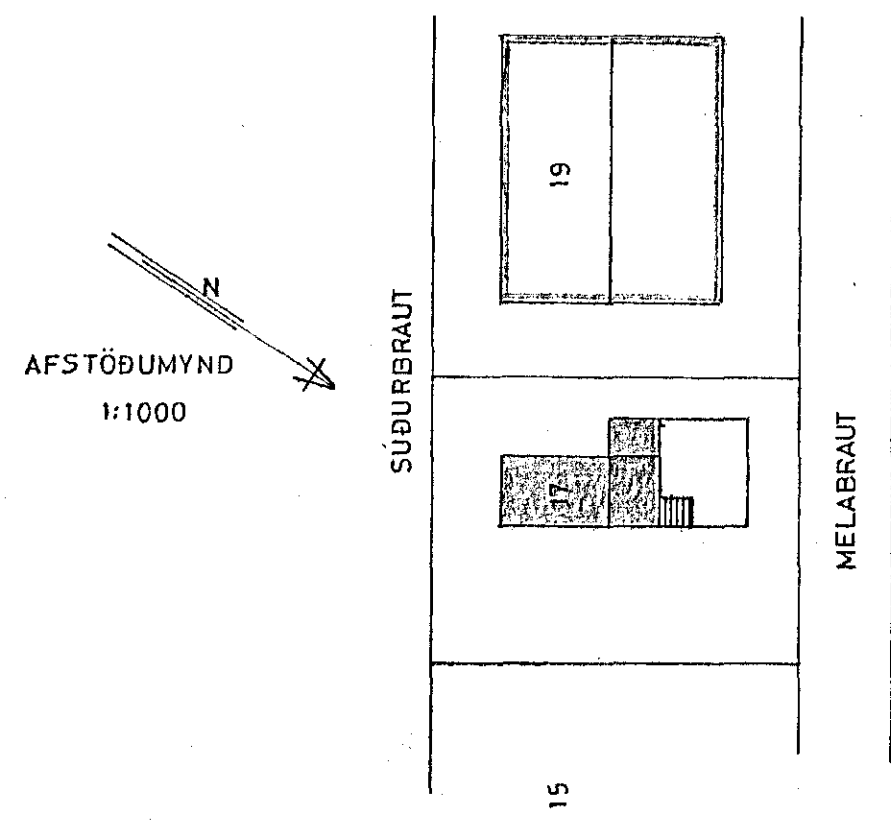
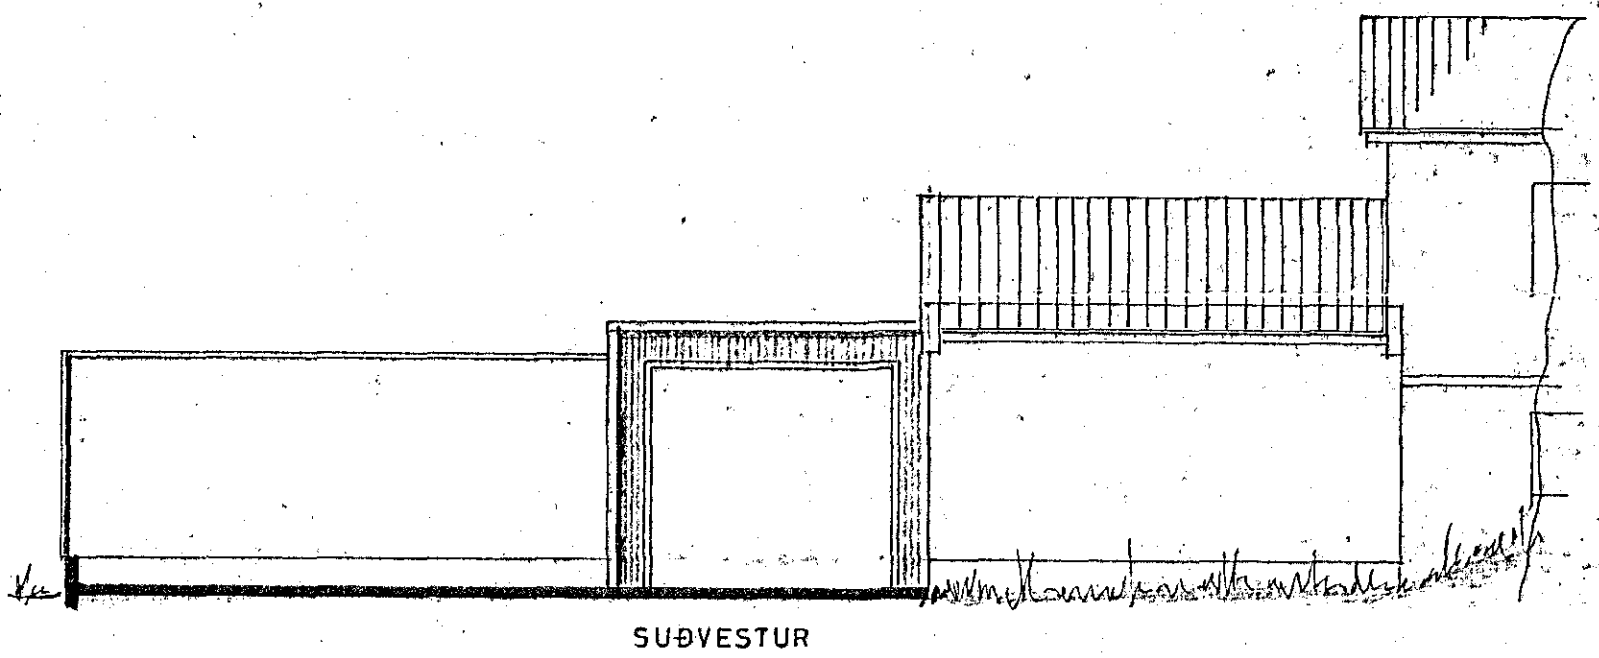
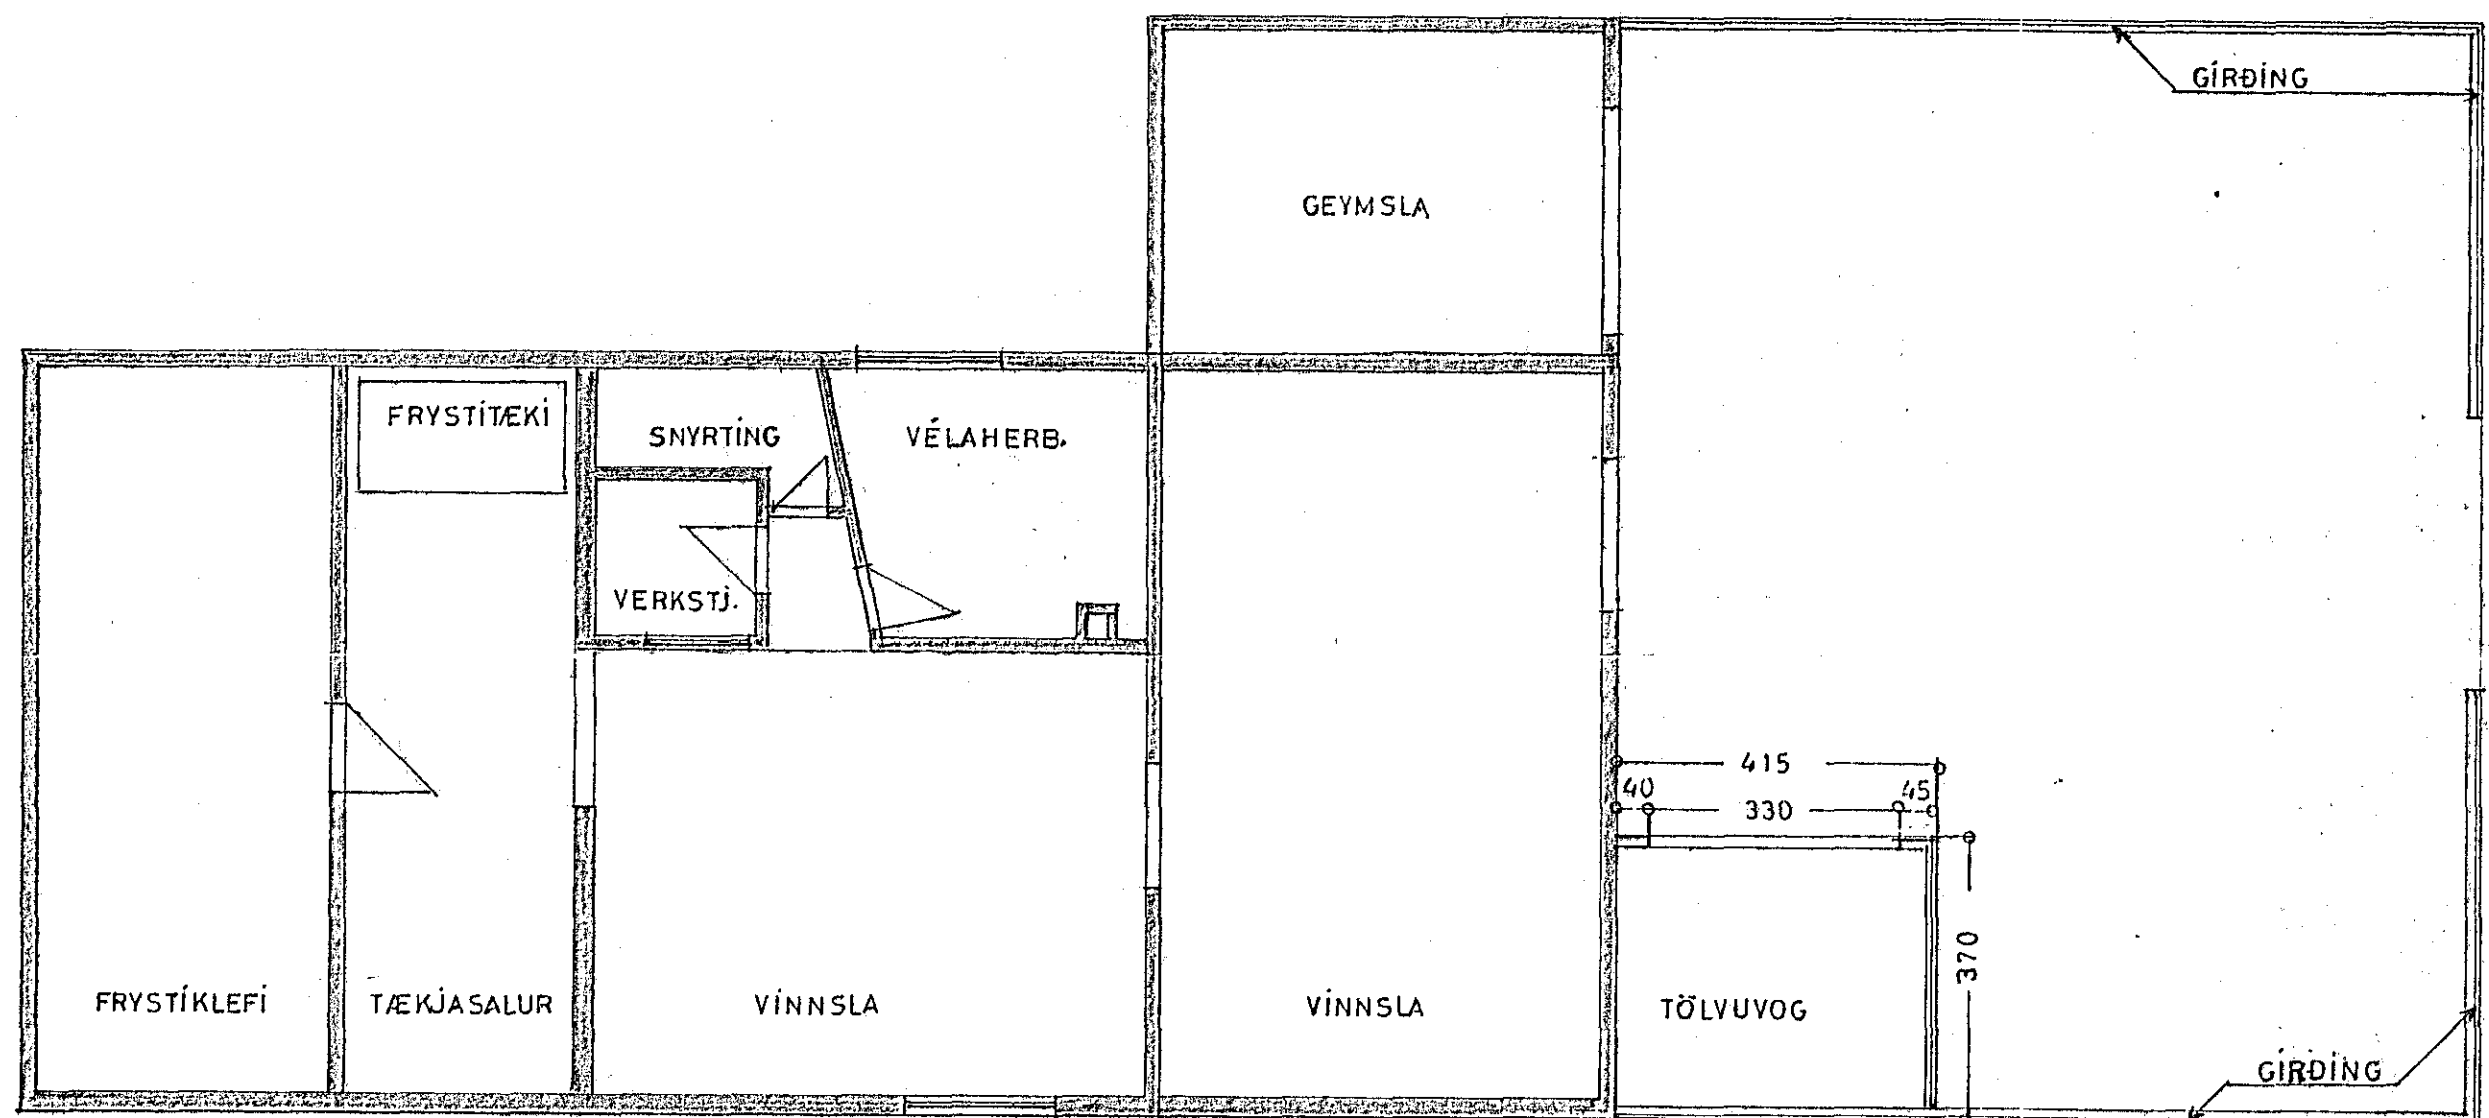
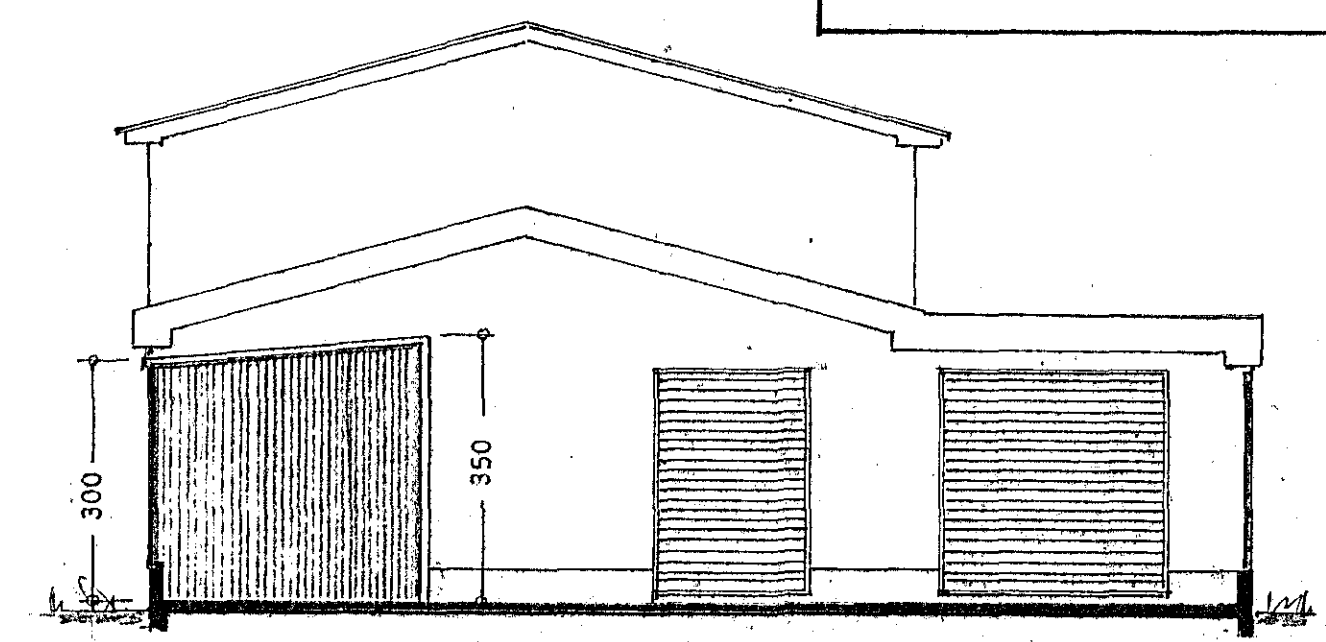


Samþykkt á fundi bygginga-
nefndar þ. 12. 13. 1987
BYGGINGAFULLTRÚINN
Í HAFNARFIRÐI
Einar Hjart

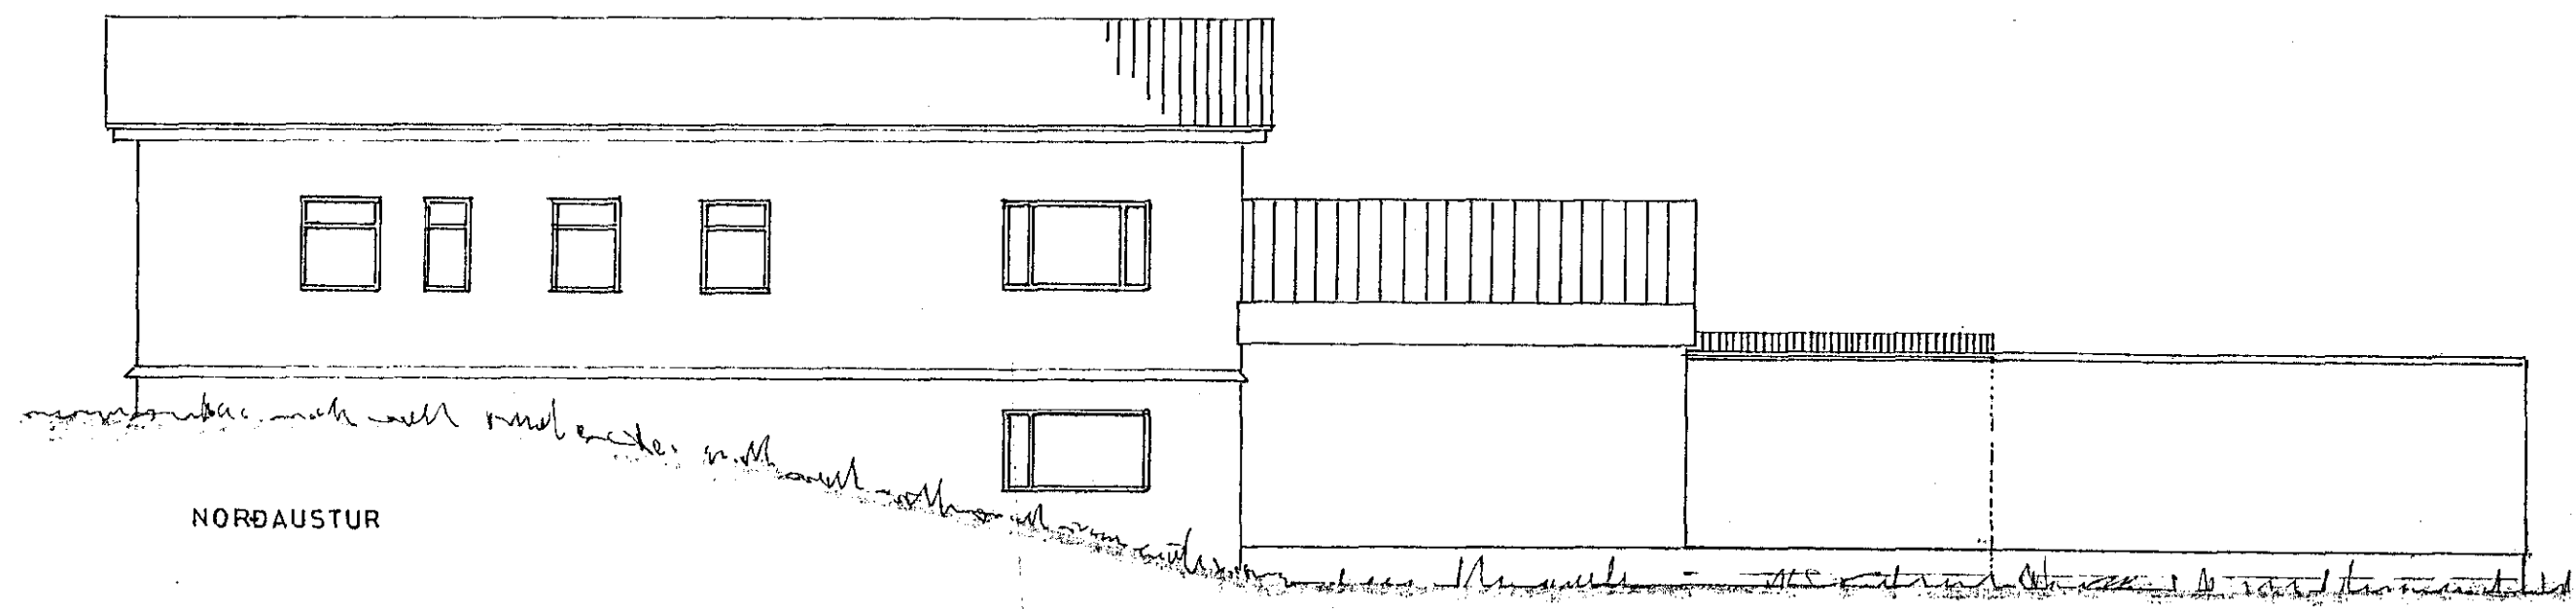

STÆRÐ: 15,4 m², 50 m³
BRÁÐABIRGÐASKÝLI YFIR TÖLVUVOG
(Gardastái á timburásam).

MELABRAUT NR 17	
ÚTLIT	
GRUNNMYND	1:100
AFSTÖÐUMYND	1:1000
Hafnarfirði í mars 1987 <i>E. Hjart</i>	