




SNID: A-A

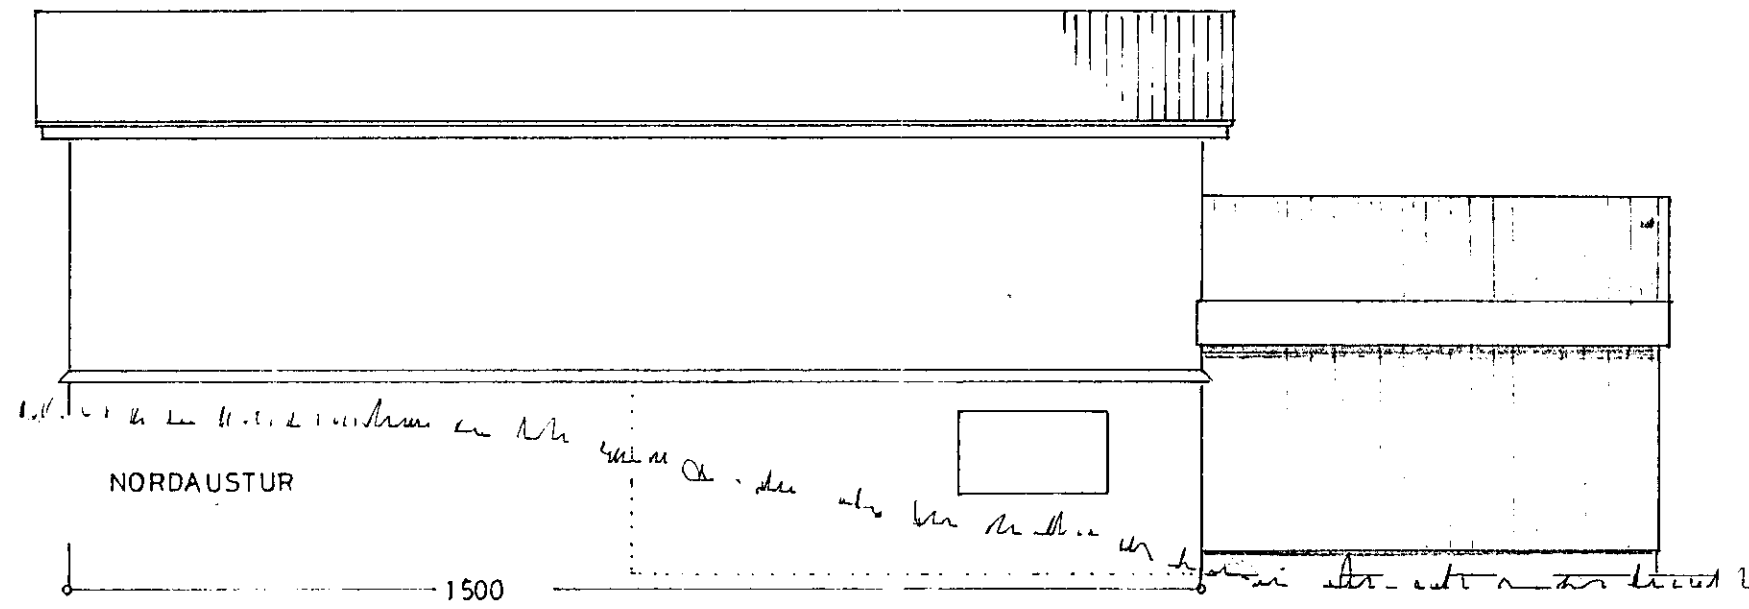


NORDAUSTUR

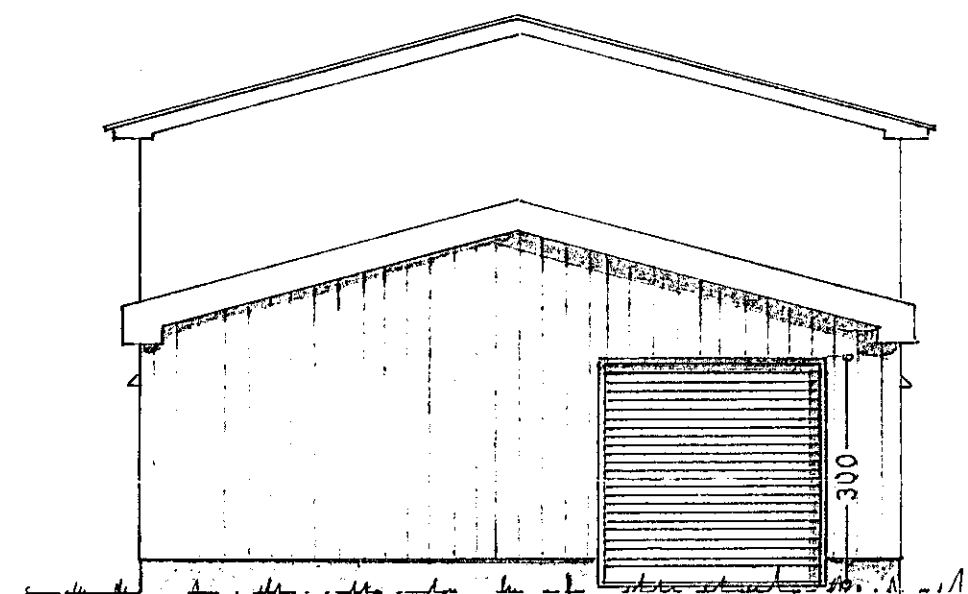


NORÐVESTUR

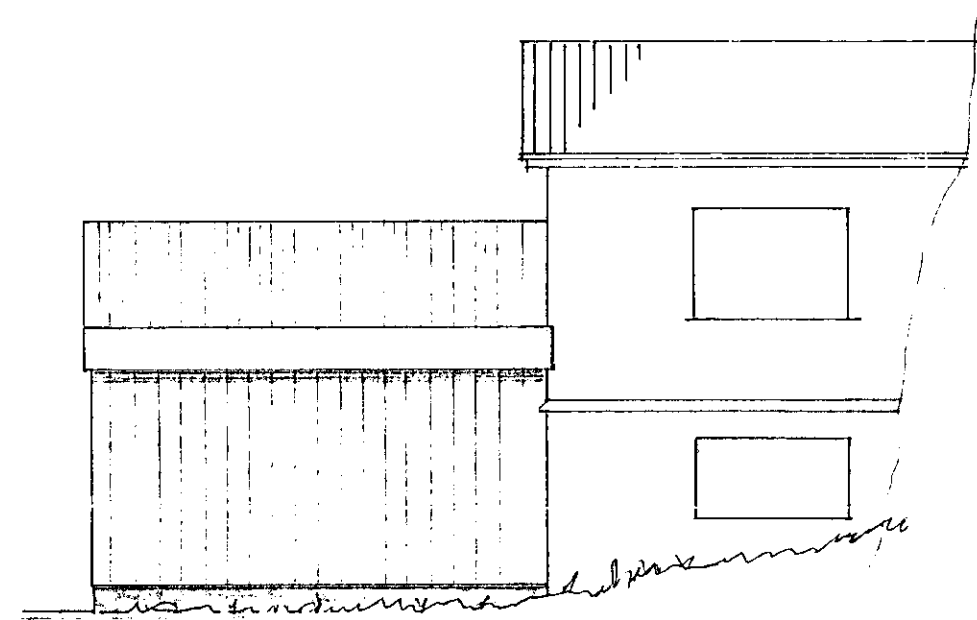

SUÐVESTUR

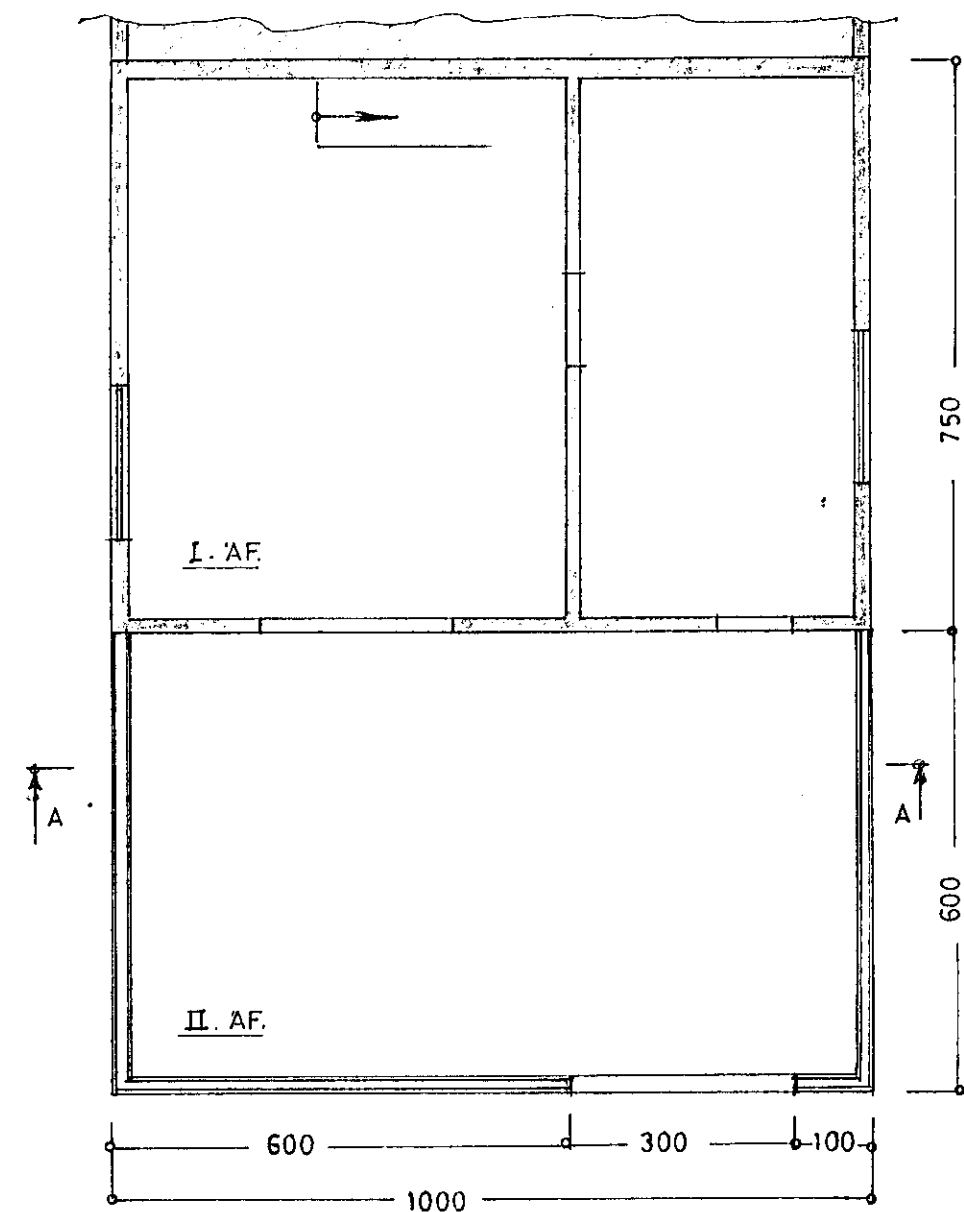


JARÐHÆÐ - GRUNNMYND

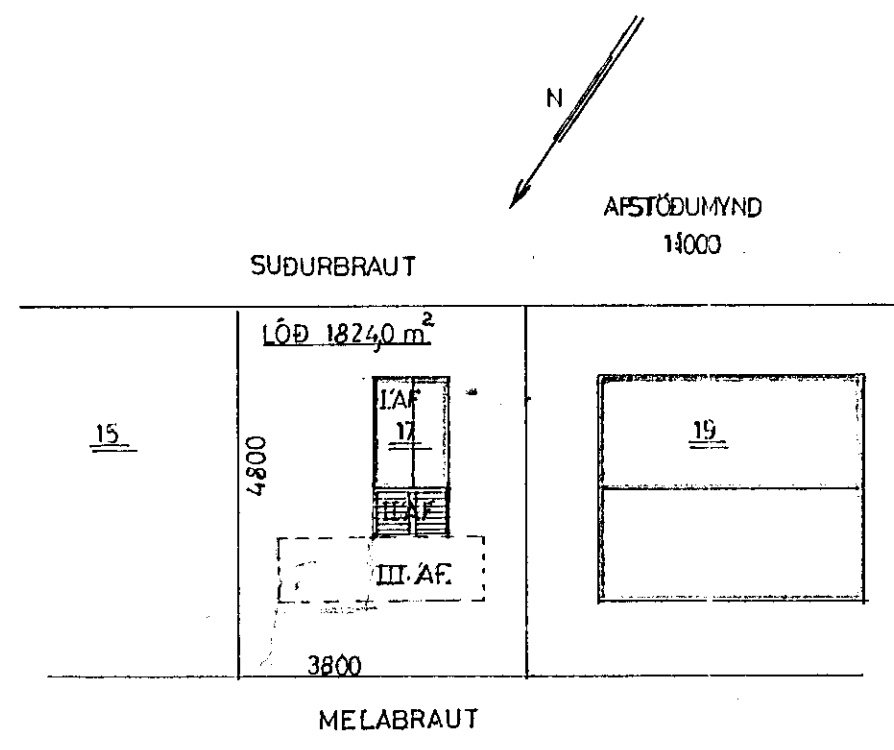

AFSTÖÐUMYND

MELABRAUT

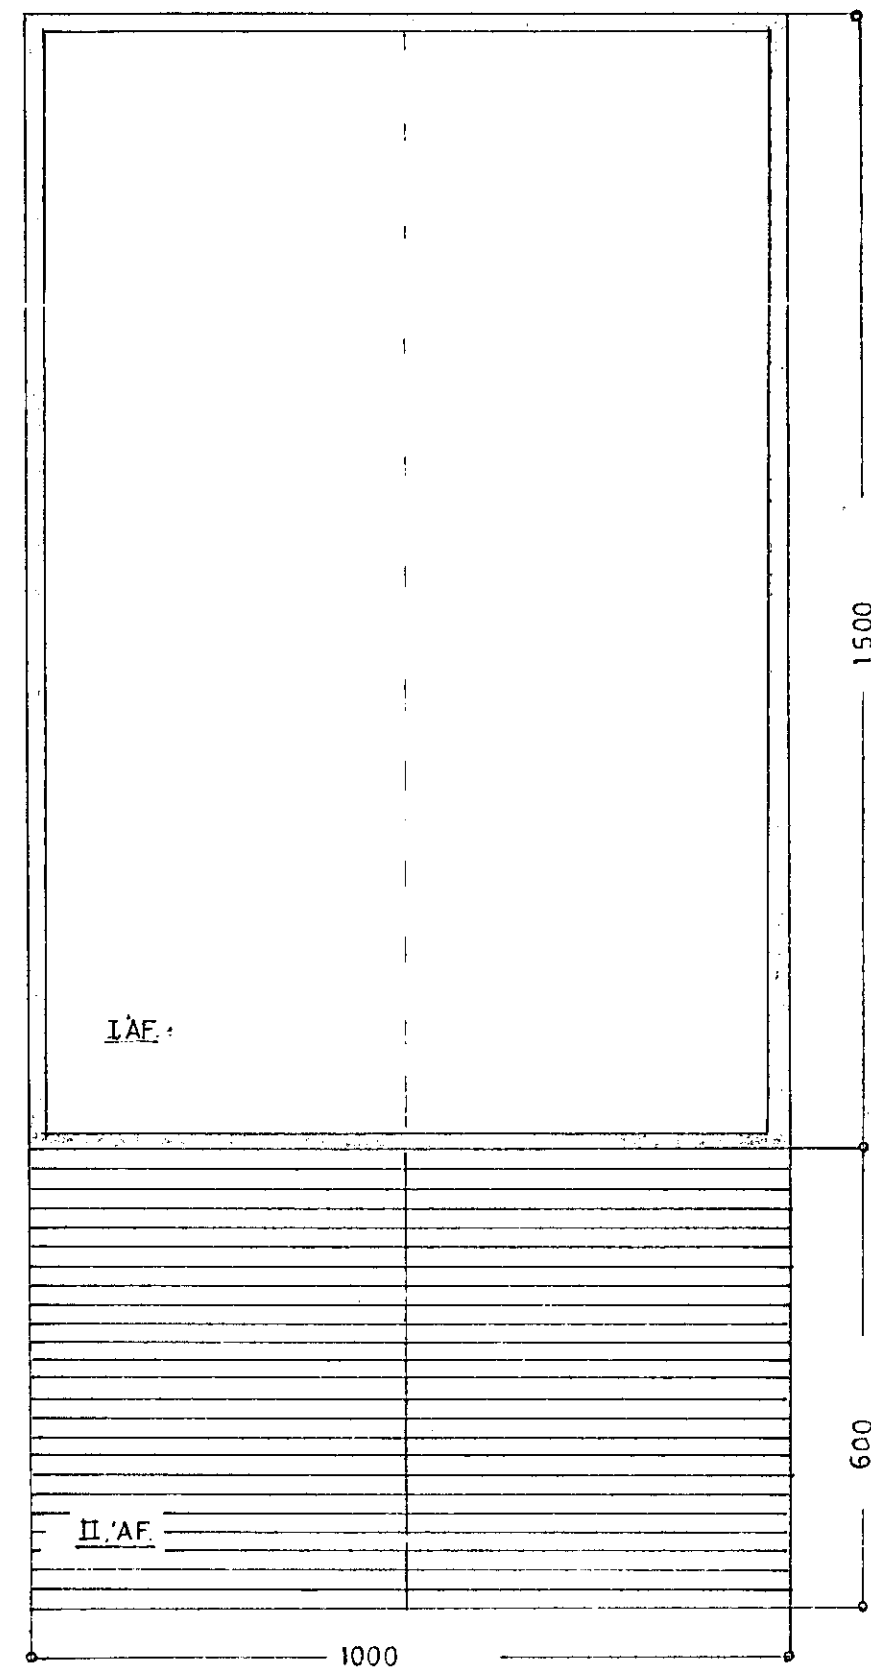

I. HÆÐ GRUNNMYND

Samþykkt af fundi bygginga-  
ráðs nr. 7/11 á 84  
BYGGINGARÁÐGAFINGIN  
1. APRÍL 1984  
*Sigurðsson*

Áskilið er samþykki  
heildarvinnu hönnuðar.  
Áskilið er samþykki  
Drumálfstofnunar ríkisins

II. AFANGI.  
STÆRÐ:  
600 m<sup>2</sup> . 250 m<sup>3</sup>

6020-0170-02

MELABRAUT NR 17

ÚTLIT }  
GRUNNMYND } 1:100  
SNID }  
AFSTÖÐUMYND 1:1000

*Halmarhildur 3. október 1984*  
*Sigurðsson*