



Horn með sama þéttleika ofan og neðan og plötumidja.

2k 12  
VPP með gluggum

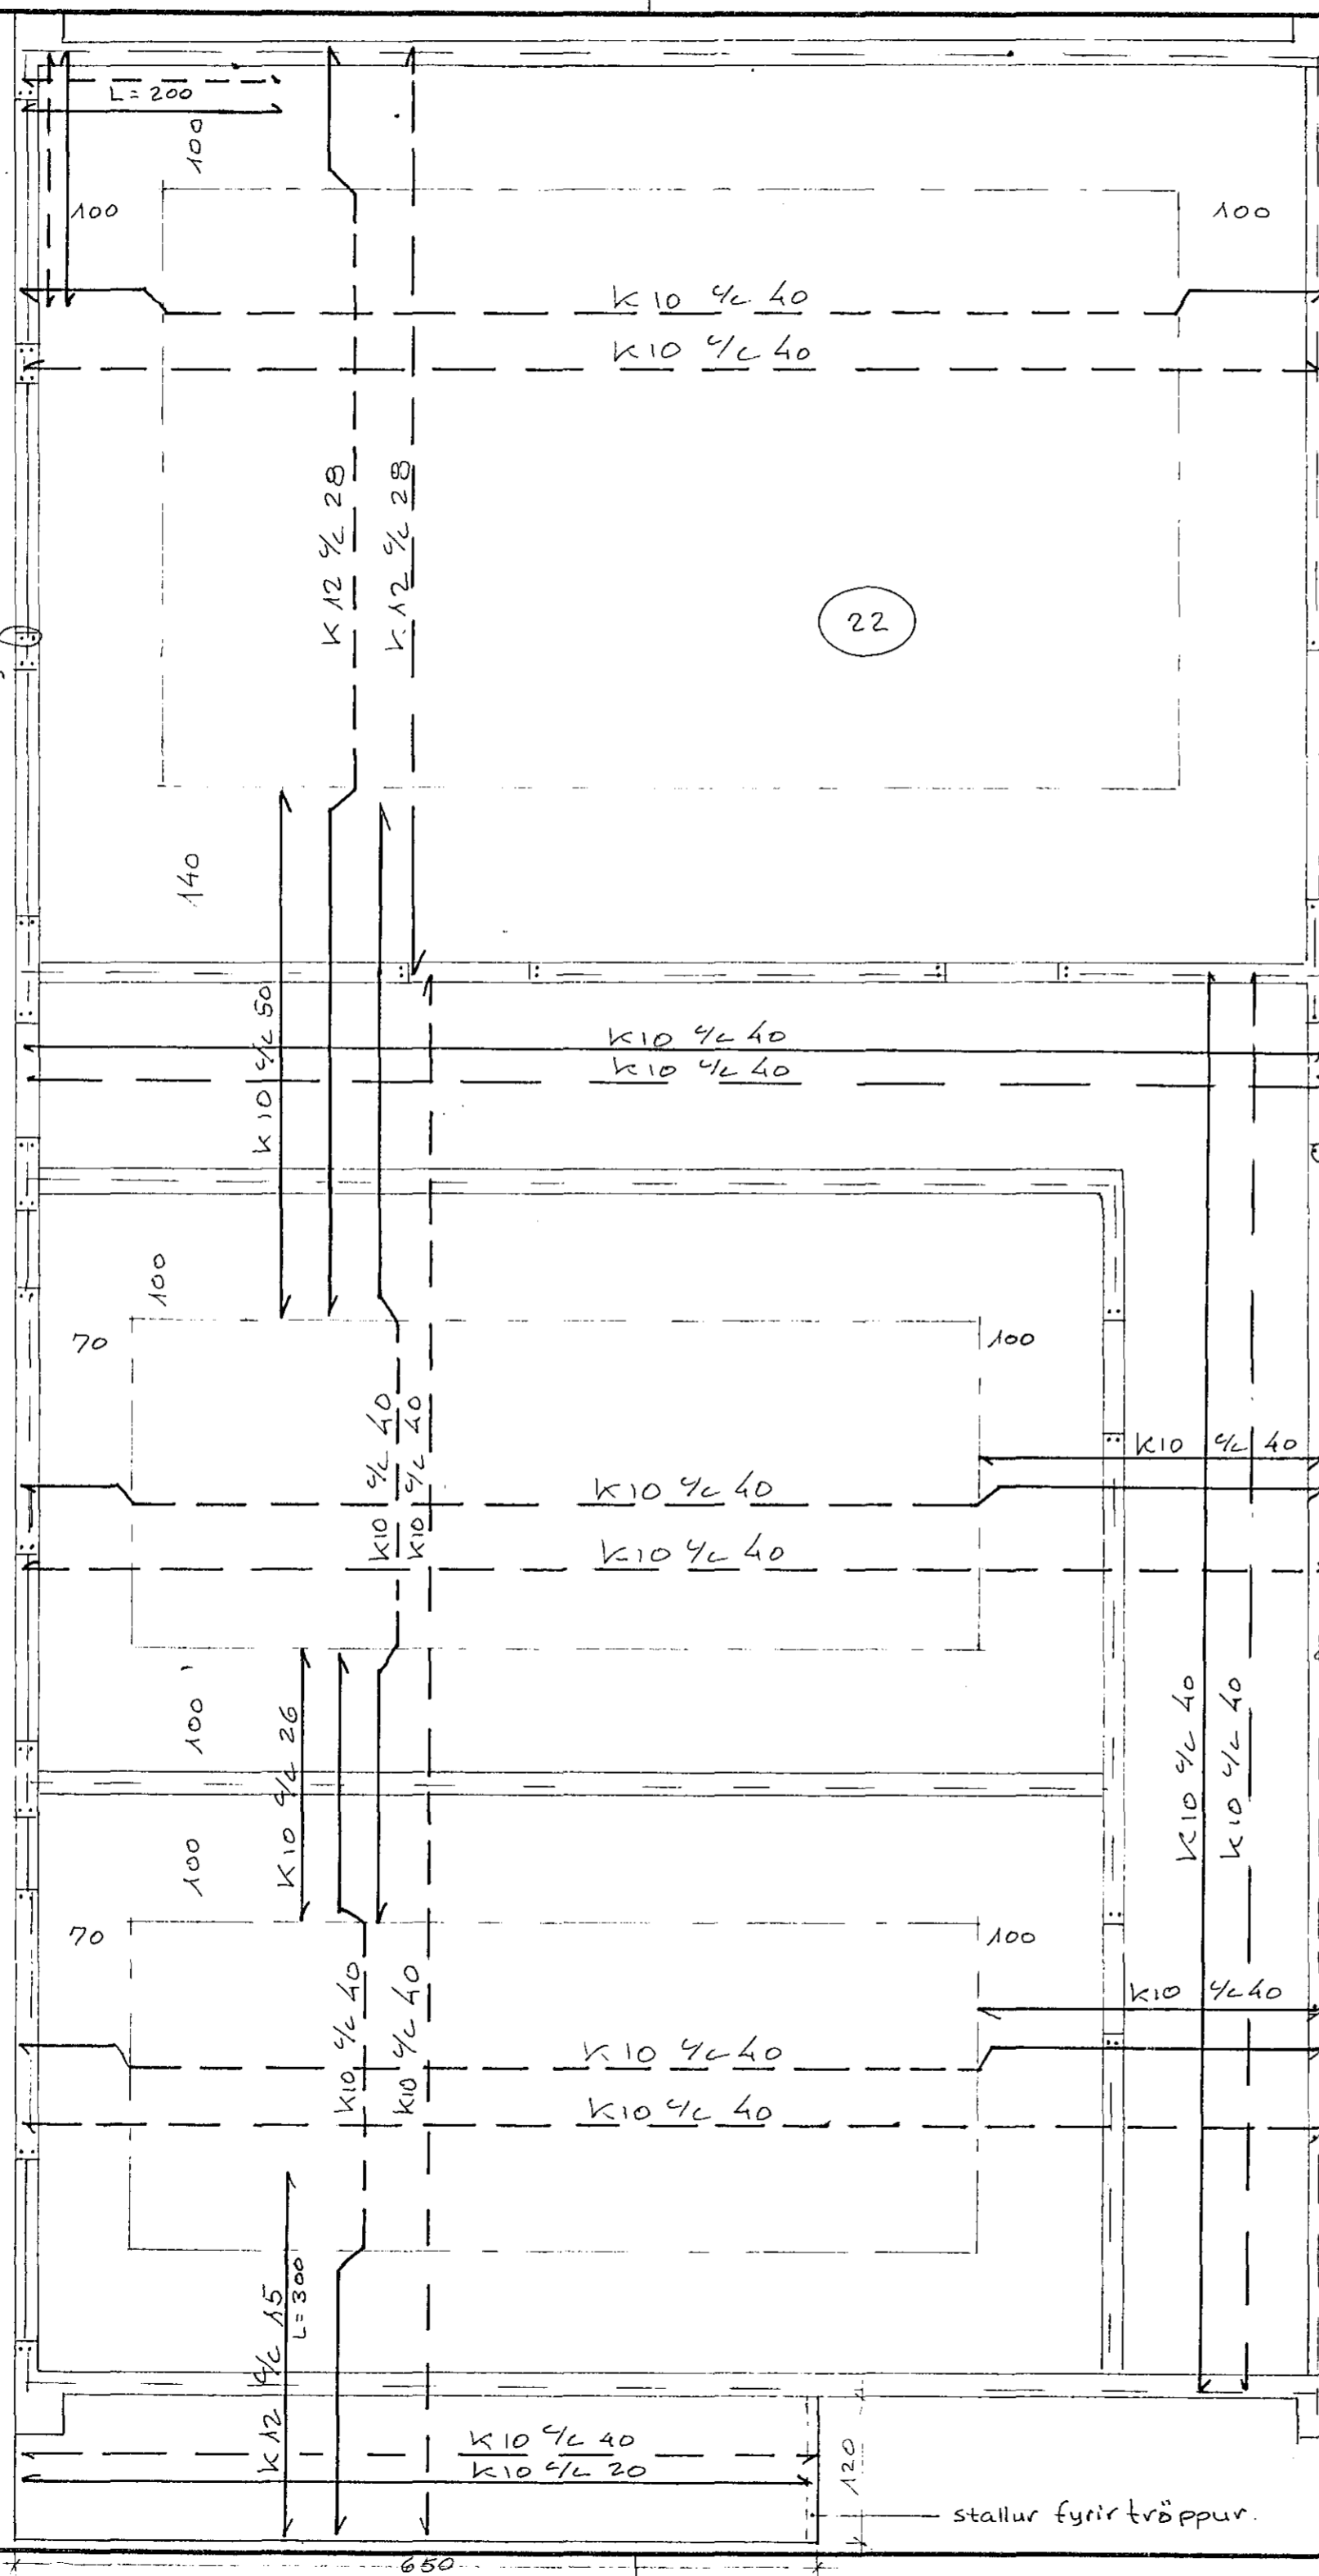

Gölf 22 cm.  
Steypa 5 250  
Plag 500 kg/m<sup>2</sup>

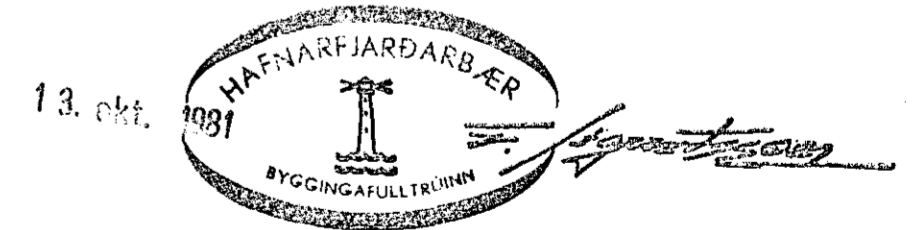

DAGS.	BREYTING	GJORT
HANNAÐ JBS	JÓN BERGSSON DIPL. ING.	VERKFR. M.V.F.I. 12.
TEIKNAD JBS	MELABRAUT 18.	VERK.
YFIRFARIÐ	LOFT YFIR 1.h.	
SAMÞYKKT	M=1:50	DAGS. sept '81.

Verkfræðihönnun Kelduhvammí 27 Hafnarf. sími 51974